

LEGENDE

DGT : Dégagement

SDB : Salle de bains

SDE : Salle d'eau

RGT : Rangement

ETEL : Tableau électrique

PL : Placard

F : Fenêtre

PF : Porte-fenêtre

VR : Volet roulant

GC : Garde-corps

HSFP : Hauteur sous faux-plafond

: Soffite / Faux-plafond

: Retombée de poutre

: Radiateur

: Lave-Linge

: Lave-Vaisselle


: Cuisson

: Réfrigérateur

: Espace tri selectif

: Linéaire complémentaire

: Jardinière

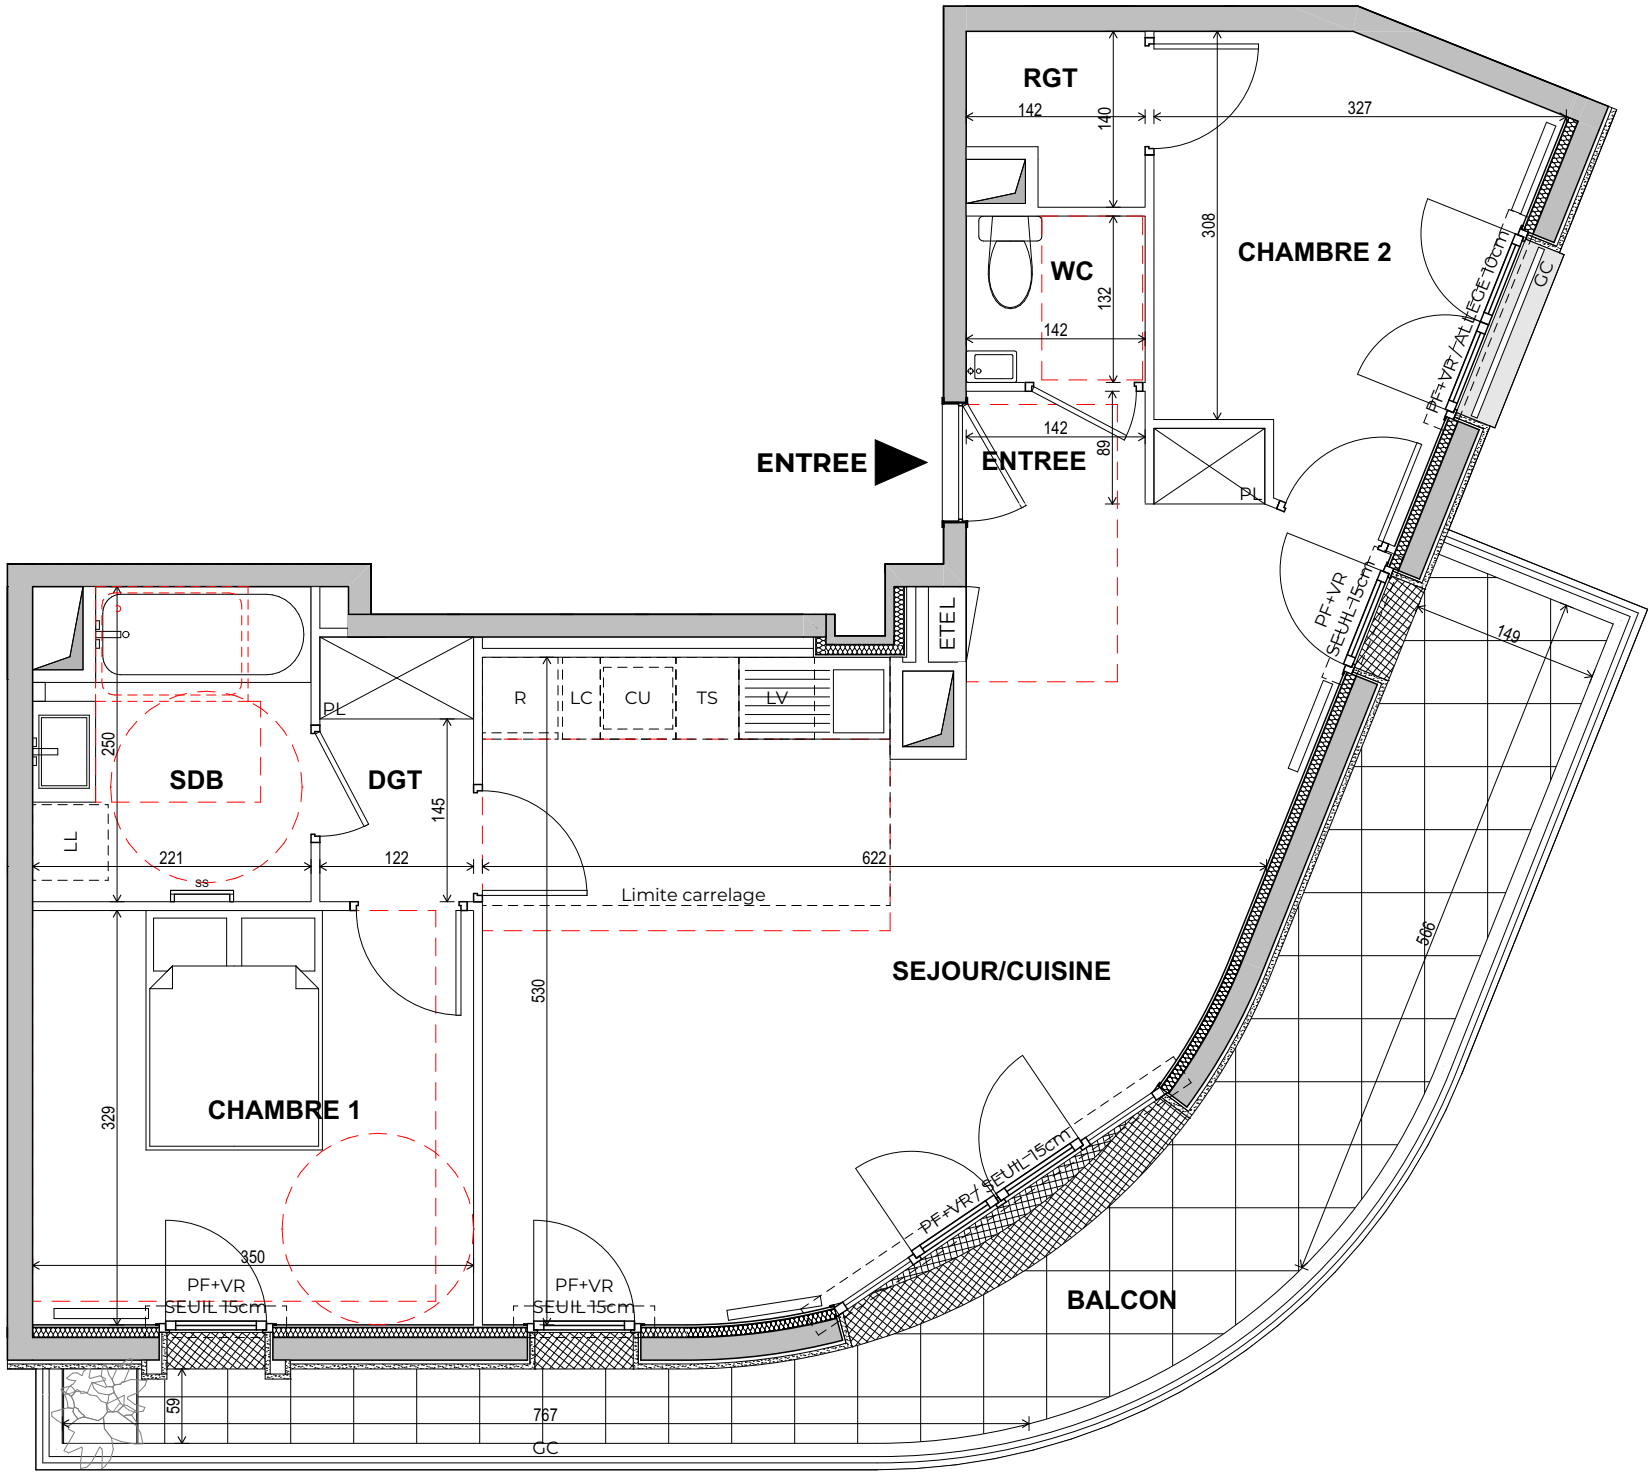

R

oof

2

T

op

130 boulevard Charles de Gaulle  
COLOMBES

brownfields

HALL A3

5e ETAGE

| APPARTEMENT 3 PIECES |          |       |         |
|----------------------|----------|-------|---------|
| LOGEMENT             | BATIMENT | ETAGE | APPART. |
| A352                 | A3       | 5e    | 02      |

ENTREE

SEJOUR/CUISINE

CHAMBRE 1

CHAMBRE 2

DGT

RGT

SDB

WC

1,27

32,39

11,51

9,34

2,56

1,71

5,15

1,89

SURFACE HABITABLE

65,82 m²

BALCON

15,87

SURFACE ANNEXE

15,87 m²

Date: 03/07/2025

Indice: 0

0

1

2

3

Le mobilier et l'électroménager (R, LL, LV, C, TS, LC) ne sont pas fournis. La SCCV se réserve la possibilité d'apporter des modifications de dimensions libres et d'équipements, en fonction des contraintes techniques de construction. Les surfaces des placards sont comprises dans celles des pièces où ils se situent. Des modifications sont susceptibles d'être apportées à ce plan en fonction des nécessités techniques et réglementaires de la réalisation, tant en ce qui concerne les dimensions libres que l'équipement. Les soffites, faux-plafonds, retombées, gaines techniques, canalisations, trappes de visite, descentes d'eaux pluviales, équipements électriques, ne sont pas systématiquement représentés ou le sont à titre indicatif. Les dimensions et les implantations des appareils de chauffage, lorsqu'ils sont représentés, sont indicatives et seront soumises à la conformité de l'étude thermique. La végétation est non contractuelle.