

LEGENDE

DGT : Dégagement

SDB : Salle de bains

SDE : Salle d'eau

RGT : Rangement

ETEL : Tableau électrique

PL : Placard

F : Fenêtre

PF : Porte-fenêtre

VR : Volet roulant

GC : Garde-corps

HSFP : Hauteur sous faux-plafond

: Soffite / Faux-plafond

: Retombée de poutre

: Radiateur

LL : Lave-Linge

LV : Lave-Vaisselle


CU : Cuisson

R : Réfrigérateur

TRI : Espace tri selectif

LC : Linéaire complémentaire

: Jardinière

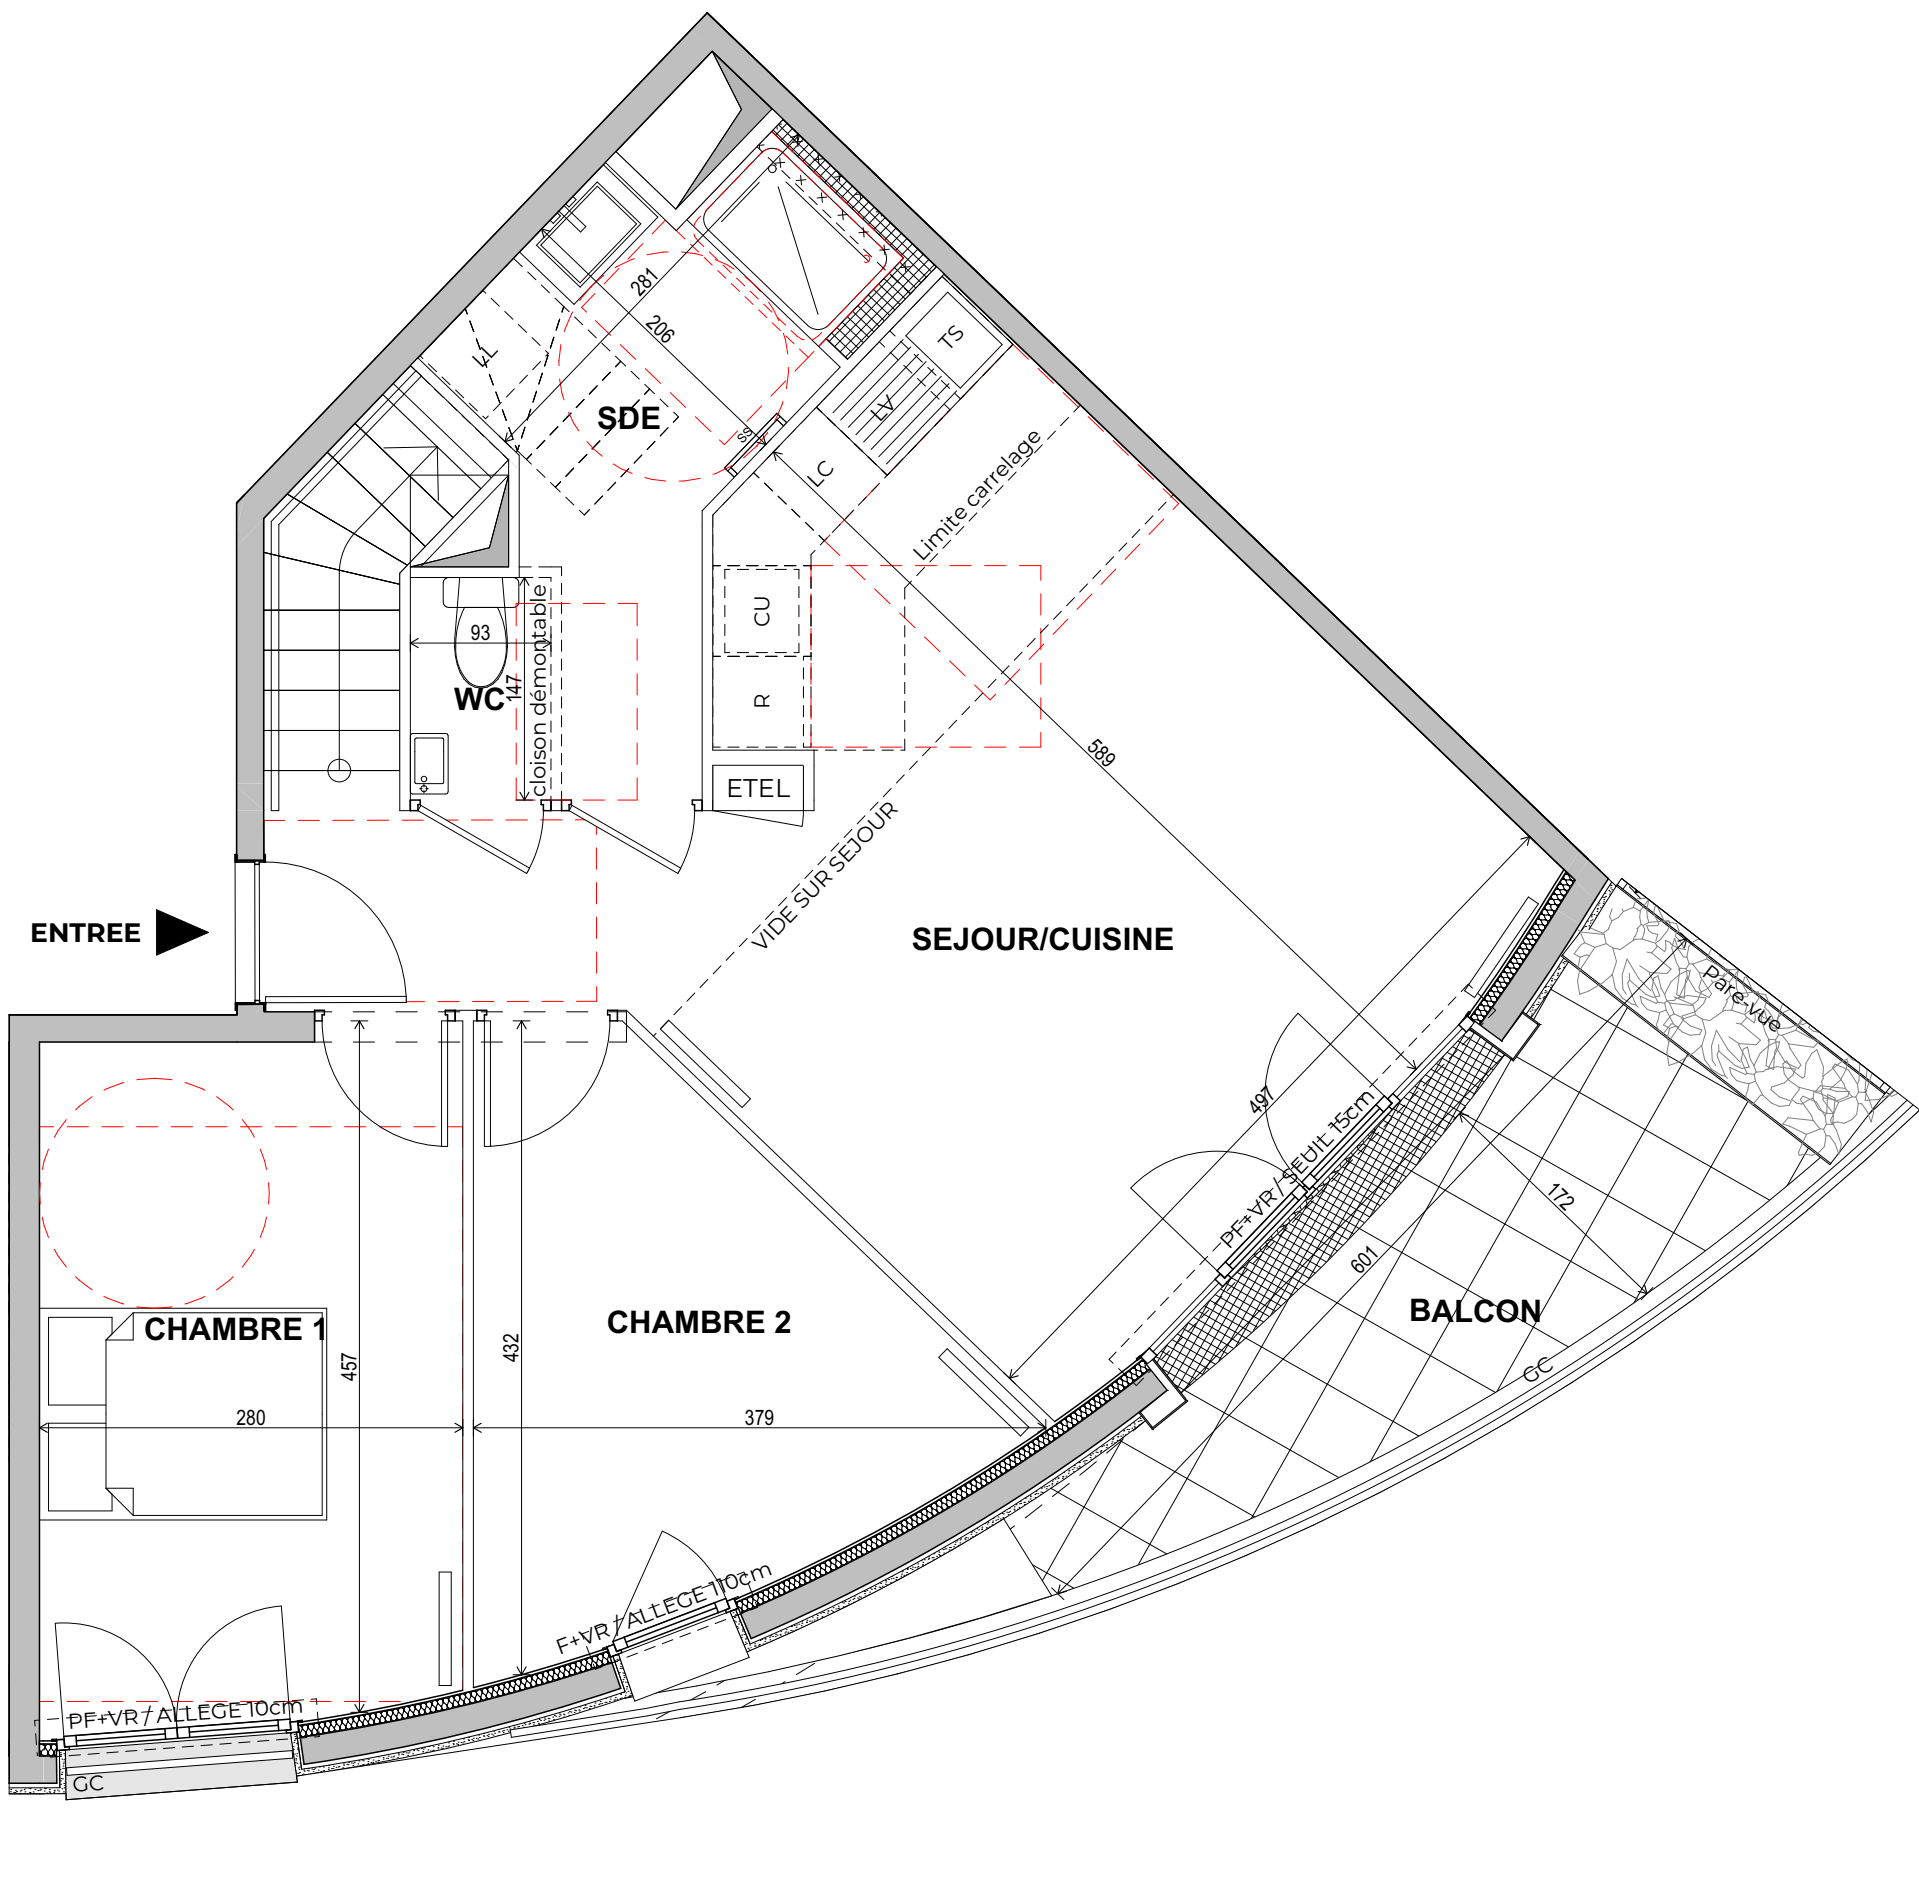

R

oof

2

T

op

130 boulevard Charles de Gaulle

COLOMBES

brownfields

HALL A1

5e ETAGE

N

S

E

O

APPARTEMENT 4 PIECES DUPLEX BAS			
LOGEMENT	BATIMENT	ETAGE	APPART.
A152	A1	5e	02

SEJOUR/CUISINE

CHAMBRE 1

CHAMBRE 2

CHAMBRE 3

MEZZ.

DRESSING

SDB

SDE

WC

29,52

12,74

10,18

13,01

8,35

3,23

6,41

6,89

1,37

SURFACE HABITABLE

91,70 m²

BALCON

8,62

SURFACE ANNEXE

8,62 m²

Date: 03/07/2025

Indice: 0

0

1

2

3

Le mobilier et l'électroménager (R, LL, LV, C, TS, LC) ne sont pas fournis. La SCCV se réserve la possibilité d'apporter des modifications de dimensions libres et d'équipements, en fonction des contraintes techniques de construction. Les surfaces des placards sont comprises dans celles des pièces où ils se situent. Des modifications sont susceptibles d'être apportées à ce plan en fonction des nécessités techniques et réglementaires de la réalisation, tant en ce qui concerne les dimensions libres que l'équipement. Les soffites, faux-plafonds, retombées, gaines techniques, canalisations, trappes de visite, descentes d'eaux pluviales, équipements électriques, ne sont pas systématiquement représentés ou le sont à titre indicatif. Les dimensions et les implantations des appareils de chauffage, lorsqu'ils sont représentés, sont indicatives et seront soumises à la conformité de l'étude thermique. La végétation est non contractuelle.

LEGENDE

DGT : Dégagement

SDB : Salle de bains

SDE : Salle d'eau

RGT : Rangement

ETEL : Tableau électrique

PL : Placard

F : Fenêtre

PF : Porte-fenêtre

VR : Volet roulant

GC : Garde-corps

HSFP : Hauteur sous faux-plafond

: Soffite / Faux-plafond

: Retombée de poutre

: Radiateur

: Lave-Linge

: Lave-Vaisselle



: Cuisson

: Réfrigérateur

: Espace tri selectif

: Linéaire complémentaire

: Jardinière

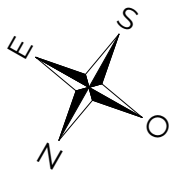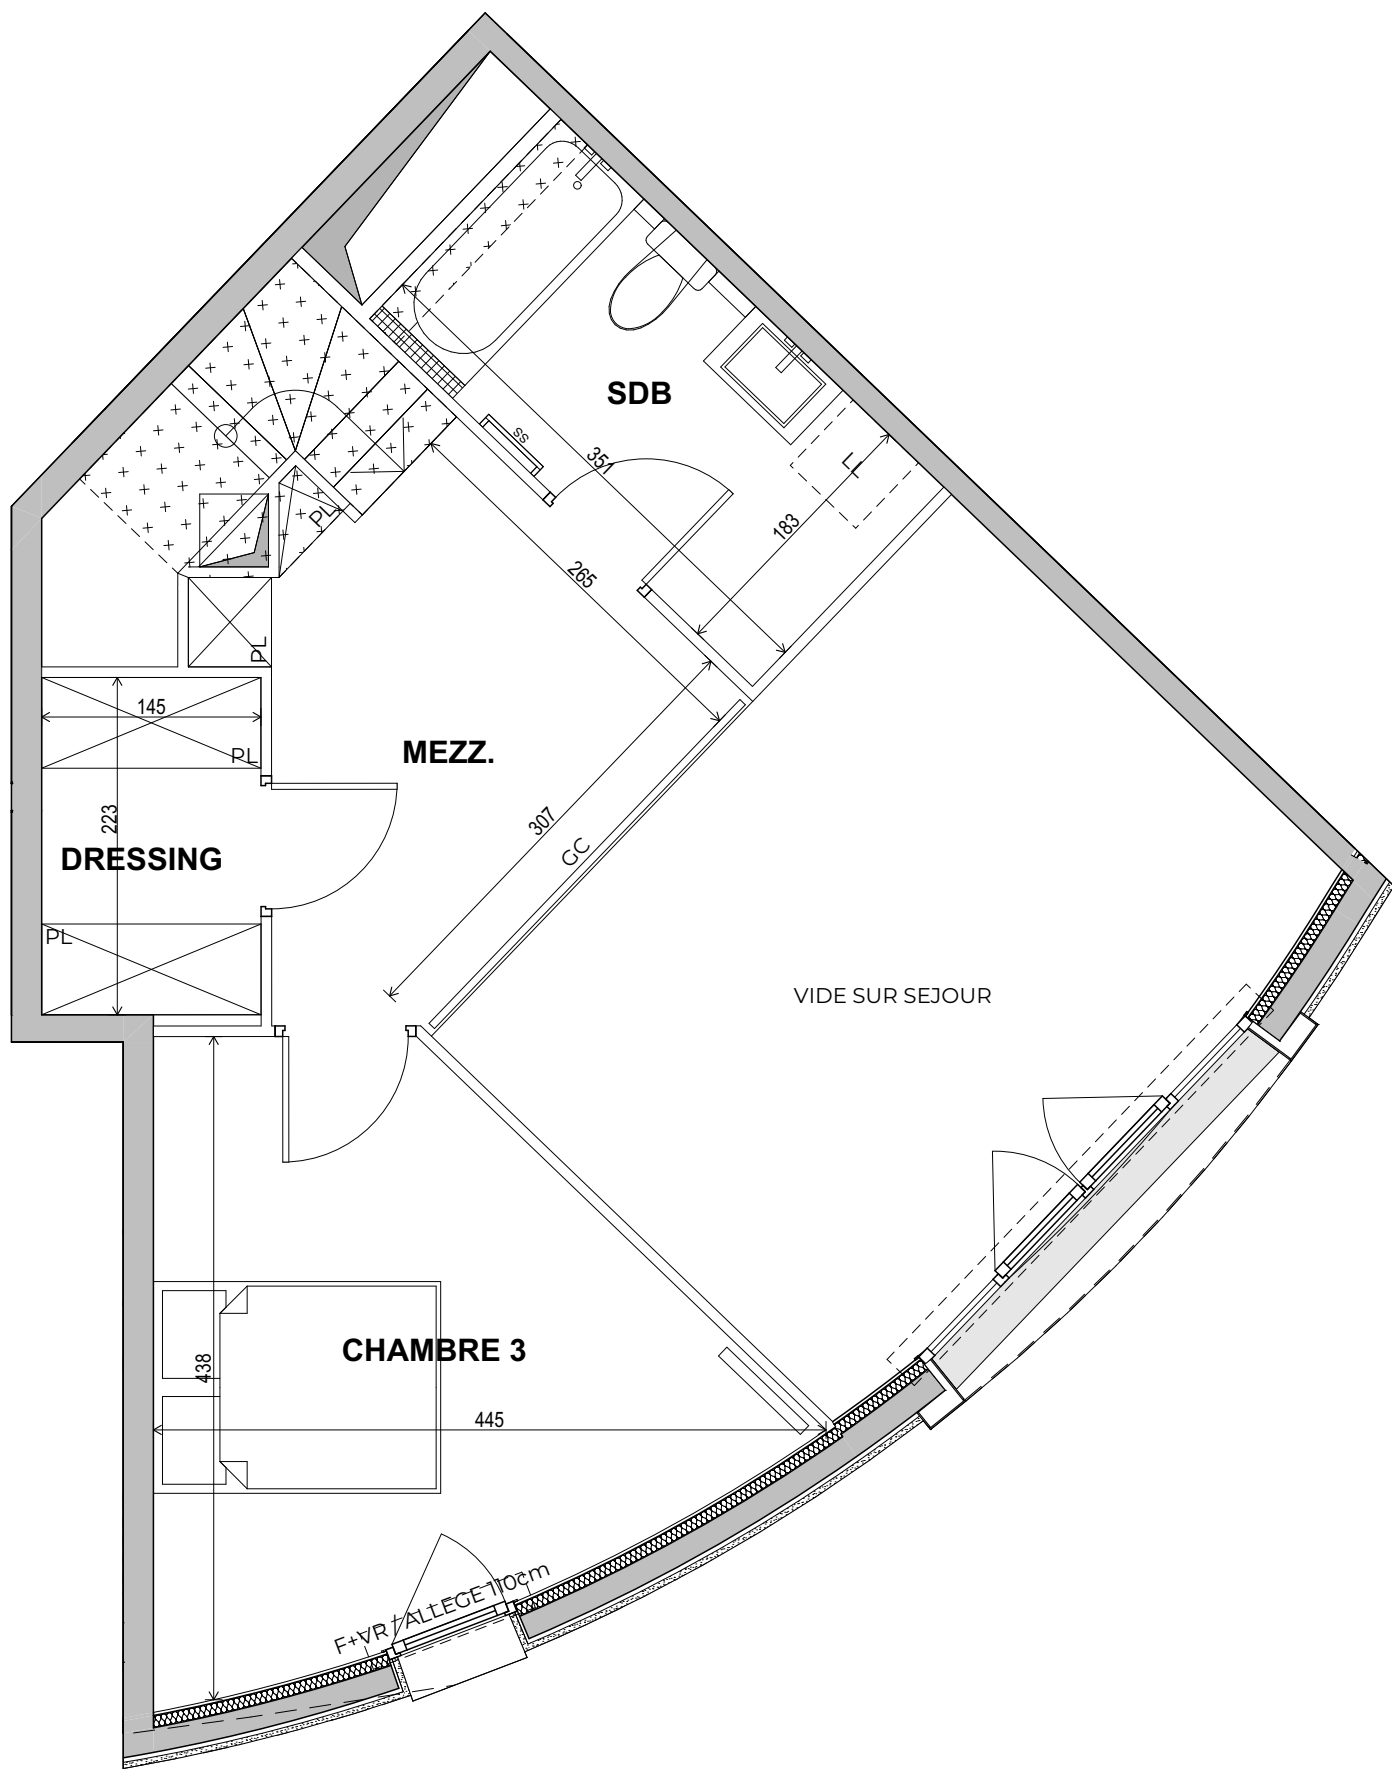


Le mobilier et l'électroménager (R, LL, LV, C, TS, LC) ne sont pas fournis. La SCCV se réserve la possibilité d'apporter des modifications de dimensions libres et d'équipements, en fonction des contraintes techniques de construction. Les surfaces des placards sont comprises dans celles des pièces où ils se situent. Des modifications sont susceptibles d'être apportées à ce plan en fonction des nécessités techniques et réglementaires de la réalisation, tant en ce qui concerne les dimensions libres que l'équipement. Les soffites, faux-plafonds, retombées, gaines techniques, canalisations, trappes de visite, descentes d'eaux pluviales, équipements électriques, ne sont pas systématiquement représentés ou le sont à titre indicatif. Les dimensions et les implantations des appareils de chauffage, lorsqu'ils sont représentés, sont indicatives et seront soumises à la conformité de l'étude thermique. La végétation est non contractuelle.

Roof
Top²

130 boulevard Charles de Gaulle
COLOMBES

brownfields

HALL A1

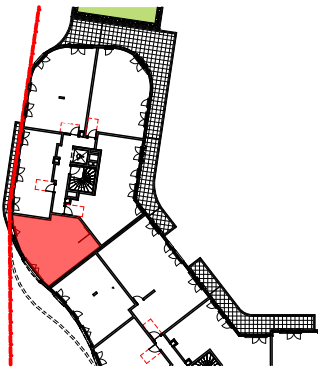

6e ETAGE

APPARTEMENT 4 PIECES DUPLEX HAUT

LOGEMENT	BATIMENT	ETAGE	APPART.
A152	A1	6e	

SEJOUR/CUISINE	29,52
CHAMBRE 1	12,74
CHAMBRE 2	10,18
CHAMBRE 3	13,01
MEZZ.	8,35
DRESSING	3,23
SDB	6,41
SDE	6,89
WC	1,37

SURFACE HABITABLE 91,70 m²

BALCON 8,62
SURFACE ANNEXE 8,62 m²

Date: 03/07/2025

Indice: 0

