

LEGENDE

DGT : Dégagement

SDB : Salle de bains

SDE : Salle d'eau

RGT : Rangement

ETEL : Tableau électrique

PL : Placard

F : Fenêtre

PF : Porte-fenêtre

VR : Volet roulant

GC : Garde-corps

HSFP : Hauteur sous faux-plafond

: Soffite / Faux-plafond

: Retombée de poutre

: Radiateur

: Lave-Linge

: Lave-Vaisselle



: Cuisson

: Réfrigérateur

: Espace tri selectif

: Linéaire complémentaire

: Jardinière

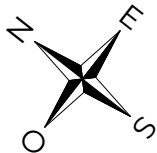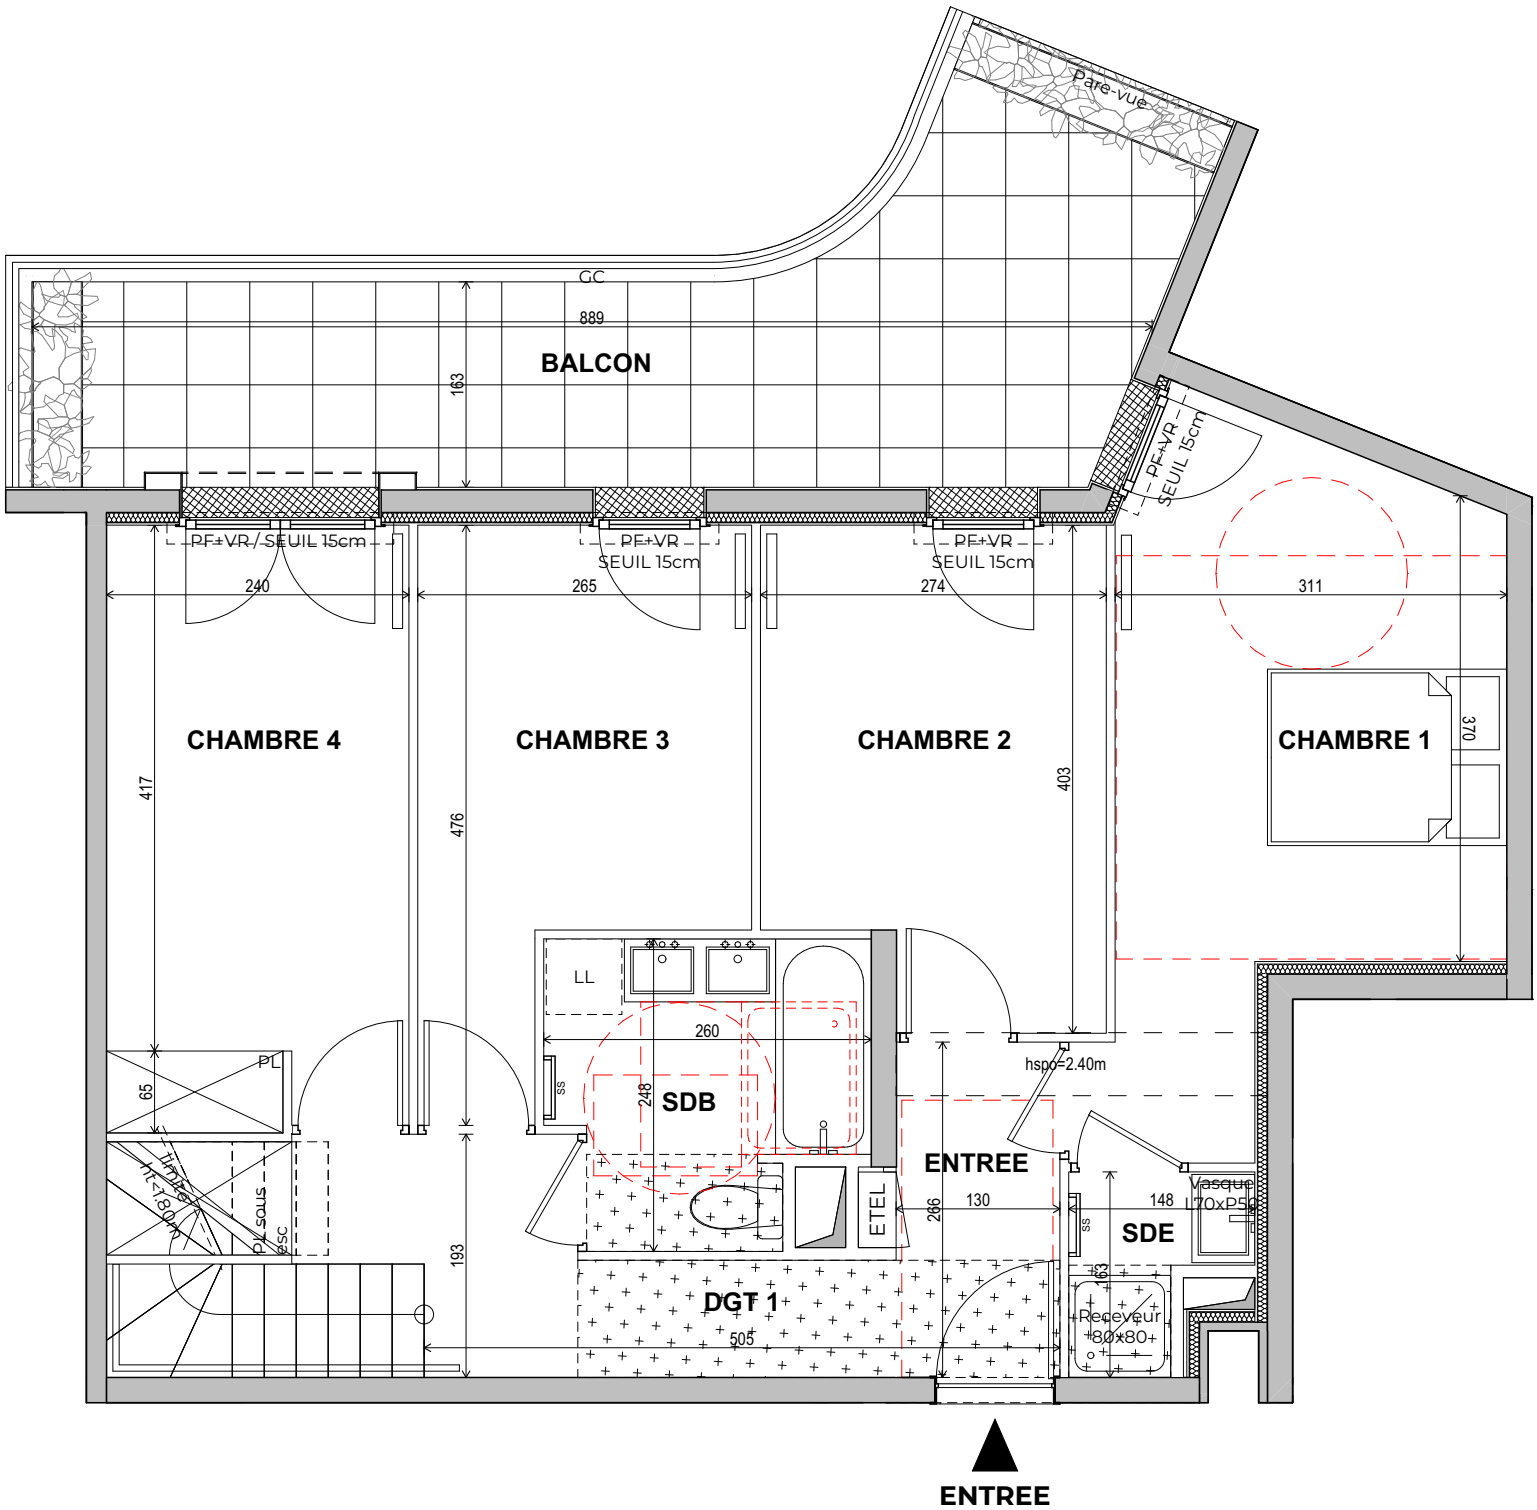


Le mobilier et l'électroménager (R, LL, LV, C, TS, LC) ne sont pas fournis. La SCCV se réserve la possibilité d'apporter des modifications de dimensions libres et d'équipements, en fonction des contraintes techniques de construction. Les surfaces des placards sont comprises dans celles des pièces où ils se situent. Des modifications sont susceptibles d'être apportées à ce plan en fonction des nécessités techniques et réglementaires de la réalisation, tant en ce qui concerne les dimensions libres que l'équipement. Les soffites, faux-plafonds, retombées, gaines techniques, canalisations, trappes de visite, descentes d'eaux pluviales, équipements électriques, ne sont pas systématiquement représentés ou le sont à titre indicatif. Les dimensions et les implantations des appareils de chauffage, lorsqu'ils sont représentés, sont indicatives et seront soumises à la conformité de l'étude thermique. La végétation est non contractuelle.

Roof²
Top

130 boulevard Charles de Gaulle
COLOMBES

brownfields

HALL A3

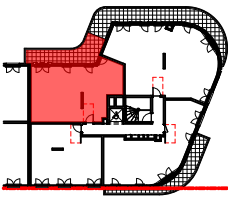

5e ETAGE

APPARTEMENT 5 PIECES DUPLEX BAS

LOGEMENT	BATIMENT	ETAGE	APPART.
A354	A3	5e	04

ENTREE	3,46
SEJOUR/CUISINE	38,31
CHAMBRE 1	14,80
CHAMBRE 2	10,18
CHAMBRE 3	9,96
CHAMBRE 4	11,47
DGT 1	6,47
DGT 2	2,04
SDB	5,55
SDE	1,81
WC	1,60


SURFACE HABITABLE 105,65 m²

BALCON	18,32
TERRASSE	69,28

SURFACE ANNEXE 87,60 m²

Date: 03/07/2025

Indice: 0

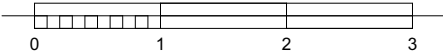

LEGENDE

DGT : Dégagement

SDB : Salle de bains

SDE : Salle d'eau

RGT : Rangement

ETEL : Tableau électrique

PL : Placard

F : Fenêtre

PF : Porte-fenêtre

VR : Volet roulant

GC : Garde-corps

HSFP : Hauteur sous faux-plafond

: Soffite / Faux-plafond

: Retombée de poutre

: Radiateur

LL : Lave-Linge

LV : Lave-Vaisselle


CU : Cuisson

R : Réfrigérateur

TRI : Espace tri selectif

LC : Linéaire complémentaire

: Jardinière

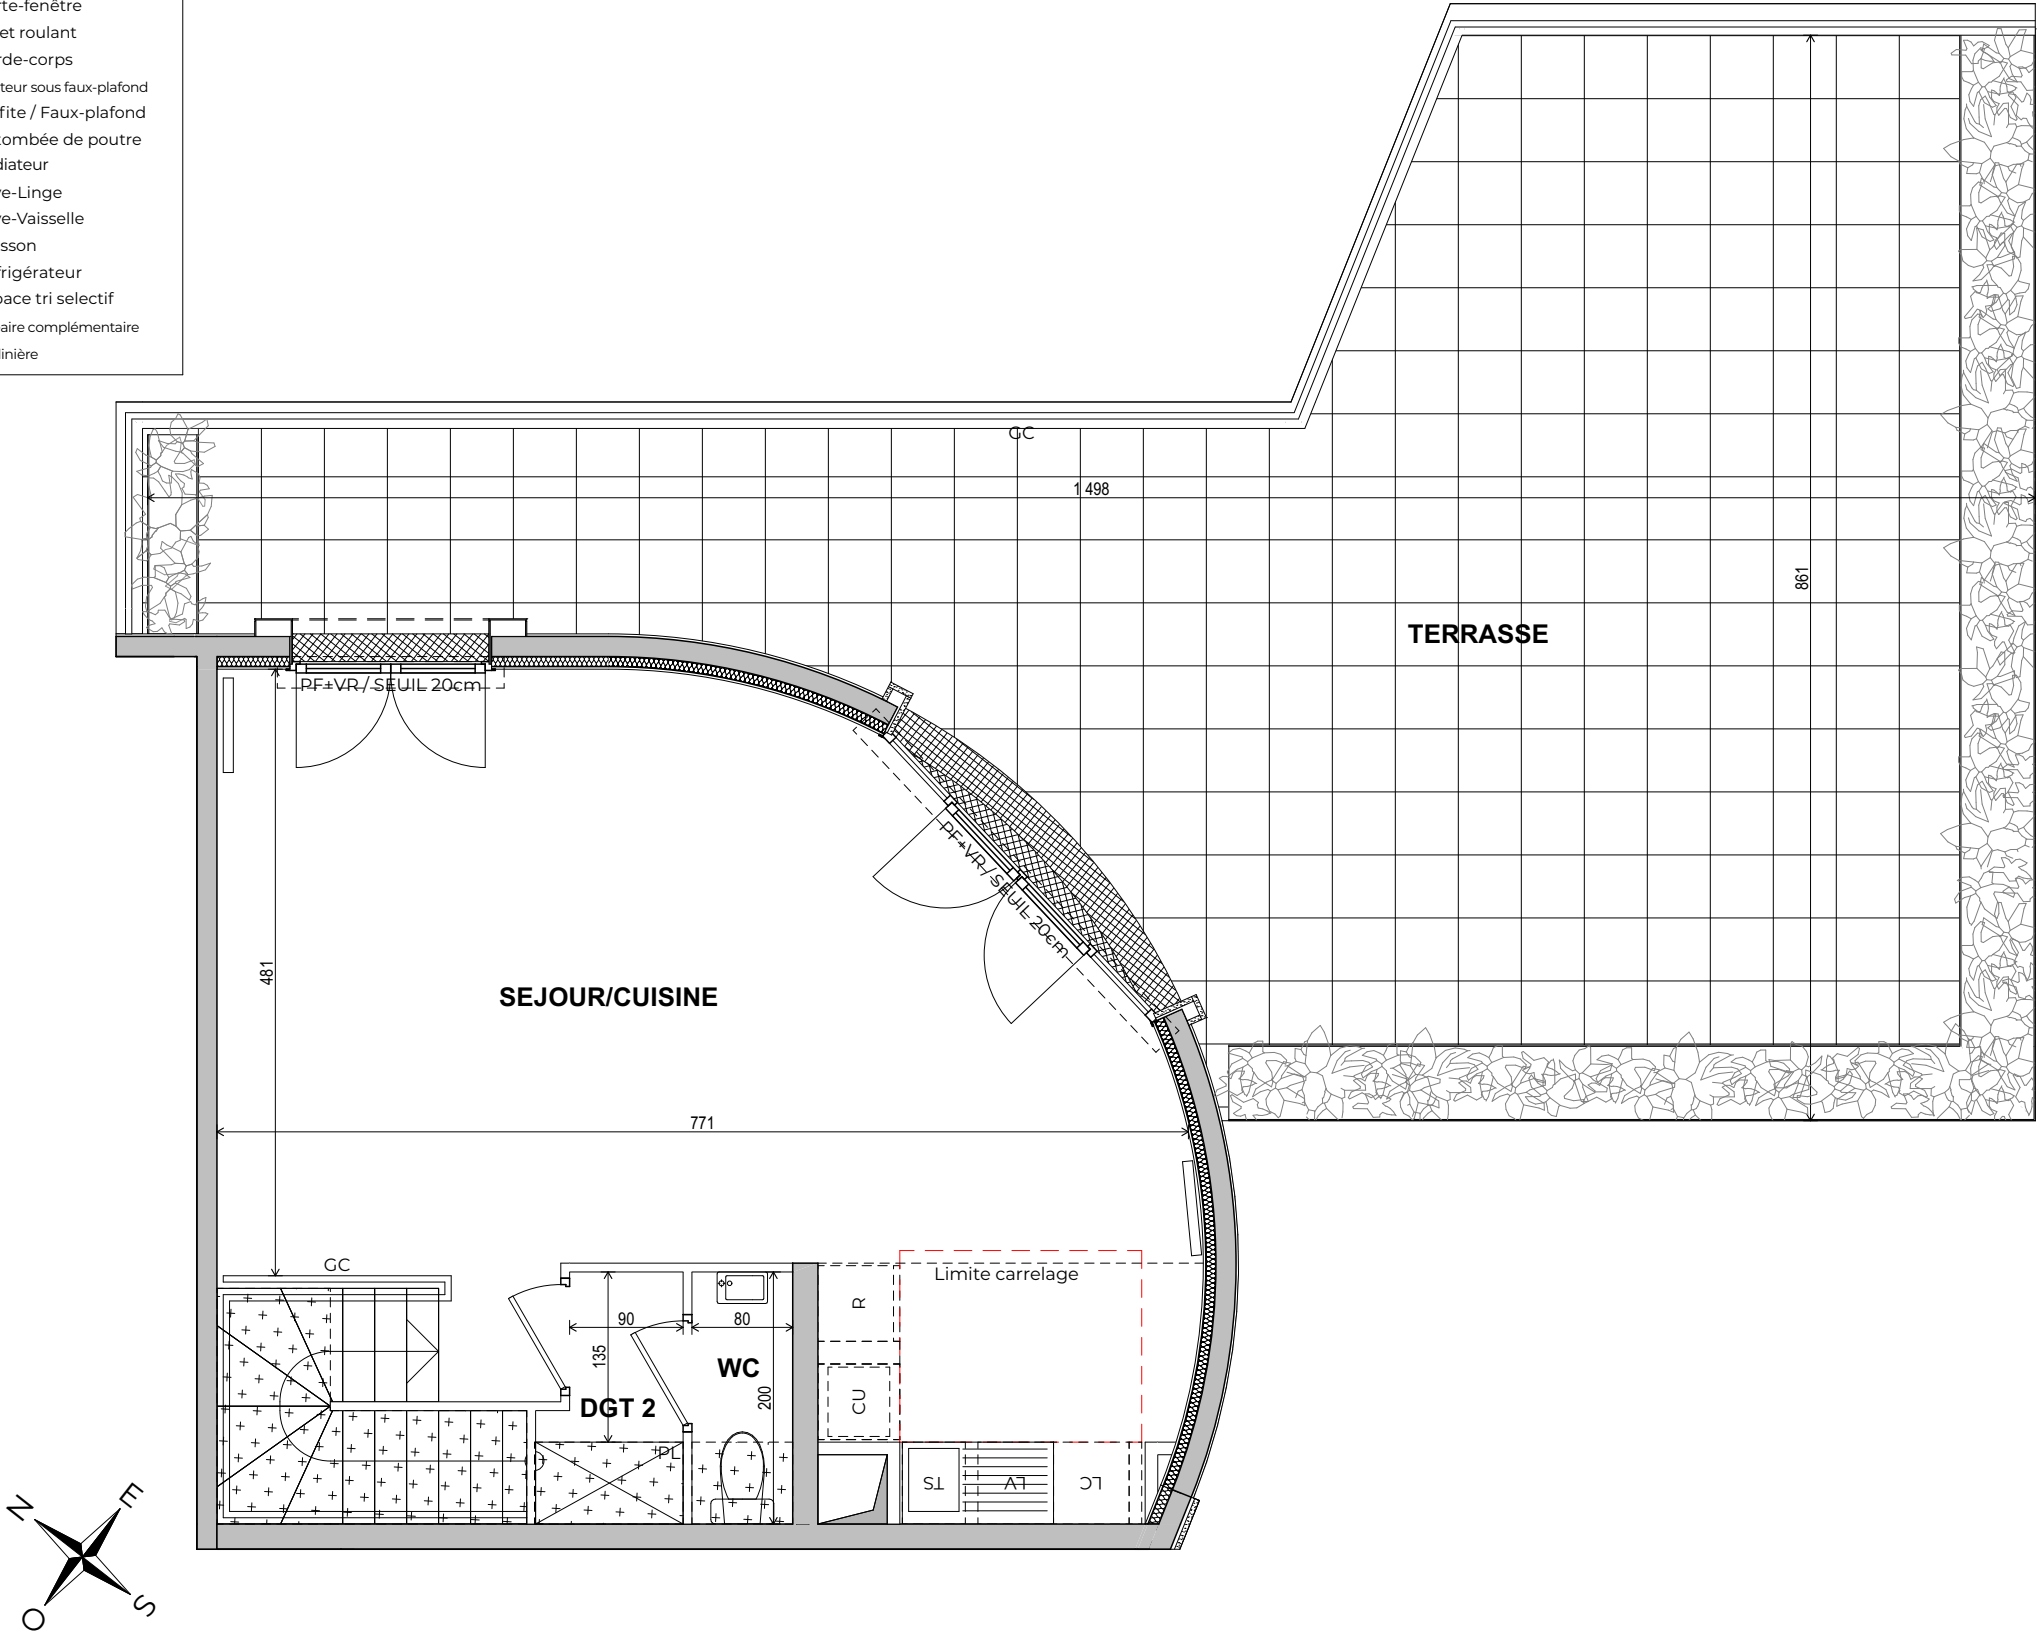

Rooftop²

130 boulevard Charles de Gaulle

COLOMBES

brownfields

HALL A3

6e ETAGE

APPARTEMENT 5 PIECES DUPLEX HAUT			
LOGEMENT	BATIMENT	ETAGE	APPART.
A354	A3	6e	

ENTREE	3,46
SEJOUR/CUISINE	38,31
CHAMBRE 1	14,80
CHAMBRE 2	10,18
CHAMBRE 3	9,96
CHAMBRE 4	11,47
DGT 1	6,47
DGT 2	2,04
SDB	5,55
SDE	1,81
WC	1,60

SURFACE HABITABLE

105,65 m²

BALCON

18,32

TERRASSE

69,28

SURFACE ANNEXE

87,60 m²

Date: 03/07/2025

Indice: 0

Le mobilier et l'électroménager (R, LL, LV, C, TS, LC) ne sont pas fournis. La SCCV se réserve la possibilité d'apporter des modifications de dimensions libres et d'équipements, en fonction des contraintes techniques de construction. Les surfaces des placards sont comprises dans celles des pièces où ils se situent. Des modifications sont susceptibles d'être apportées à ce plan en fonction des nécessités techniques et réglementaires de la réalisation, tant en ce qui concerne les dimensions libres que l'équipement. Les soffites, faux-plafonds, retombées, gaines techniques, canalisations, trappes de visite, descentes d'eaux pluviales, équipements électriques, ne sont pas systématiquement représentés ou le sont à titre indicatif. Les dimensions et les implantations des appareils de chauffage, lorsqu'ils sont représentés, sont indicatives et seront soumises à la conformité de l'étude thermique. La végétation est non contractuelle.