

LEGENDE

DGT : Dégagement

SDB : Salle de bains

SDE : Salle d'eau

RGT : Rangement

ETEL : Tableau électrique

PL : Placard

F : Fenêtre

PF : Porte-fenêtre

VR : Volet roulant

GC : Garde-corps

HSFP : Hauteur sous faux-plafond

: Soffite / Faux-plafond

: Retombée de poutre

: Radiateur

LL : Lave-Linge

LV : Lave-Vaisselle



CU : Cuisson

R : Réfrigérateur

TRI : Espace tri selectif

LC : Linéaire complémentaire

: Jardinière

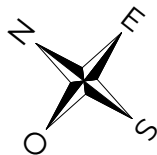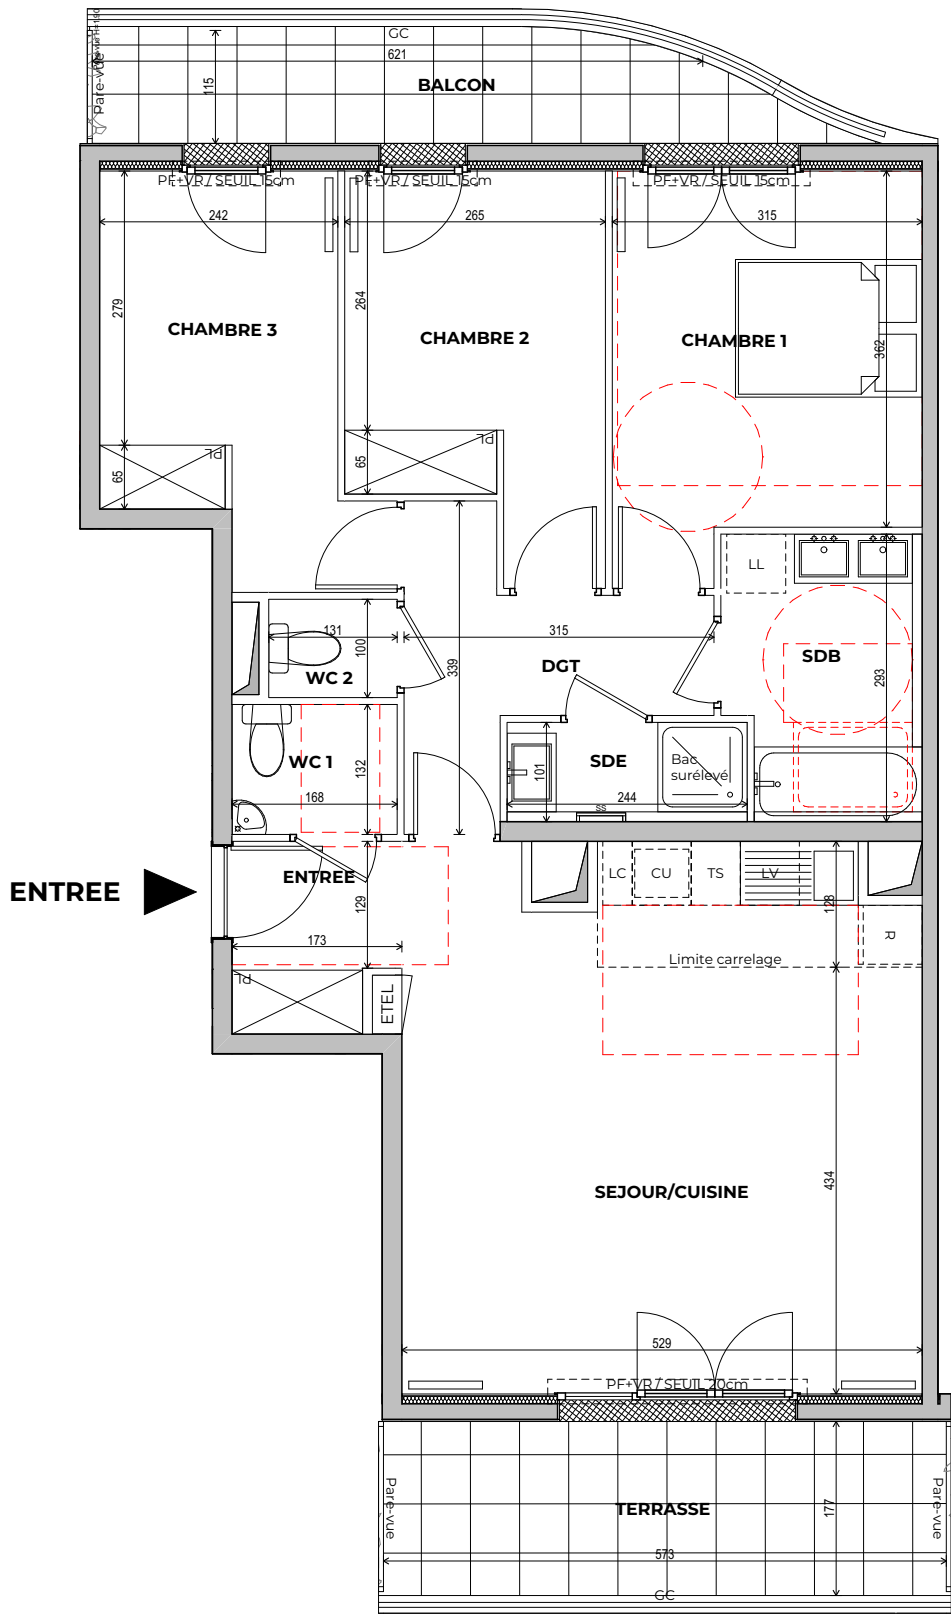


Le mobilier et l'électroménager (R, LL, LV, C, TS, LC) ne sont pas fournis. La SCCV se réserve la possibilité d'apporter des modifications de dimensions libres et d'équipements, en fonction des contraintes techniques de construction. Les surfaces des placards sont comprises dans celles des pièces où ils se situent. Des modifications sont susceptibles d'être apportées à ce plan en fonction des nécessités techniques et réglementaires de la réalisation, tant en ce qui concerne les dimensions libres que l'équipement. Les soffites, faux-plafonds, retombées, gaines techniques, canalisations, trappes de visite, descentes d'eaux pluviales, équipements électriques, ne sont pas systématiquement représentés ou le sont à titre indicatif. Les dimensions et les implantations des appareils de chauffage, lorsqu'ils sont représentés, sont indicatives et seront soumises à la conformité de l'étude thermique. La végétation est non contractuelle.

Roof²
Top

130 boulevard Charles de Gaulle
COLOMBES

brownfields

HALL B1

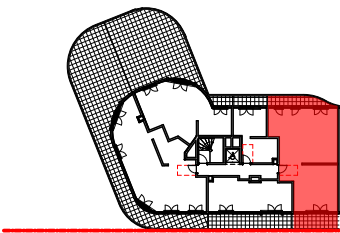

7e ETAGE

APPARTEMENT 4 PIECES

LOGEMENT	BATIMENT	ETAGE	APPART.
B172	B1	7e	02

ENTREE	3,12
SEJOUR/CUISINE	28,78
CHAMBRE 1	12,07
CHAMBRE 2	9,67
CHAMBRE 3	9,76
DGT	5,94
SDB	5,63
SDE	2,47
WC 1	2,22
WC 2	1,31

SURFACE HABITABLE 80,97 m²

BALCON	7,49
TERRASSE	9,85

SURFACE ANNEXE 17,34 m²

Date: 11/06/2025

Indice: 2

