

LEGENDE

DGT : Dégagement

SDB : Salle de bains

SDE : Salle d'eau

RGT : Rangement

ETEL : Tableau électrique

PL : Placard

F : Fenêtre

PF : Porte-fenêtre

VR : Volet roulant

GC : Garde-corps

HSFP : Hauteur sous faux-plafond

: Soffite / Faux-plafond

: Retombée de poutre

: Radiateur

LL : Lave-Linge

LV : Lave-Vaisselle


CU : Cuisson

R : Réfrigérateur


TRI : Espace tri selectif

LC : Linéaire complémentaire

: Jardinière

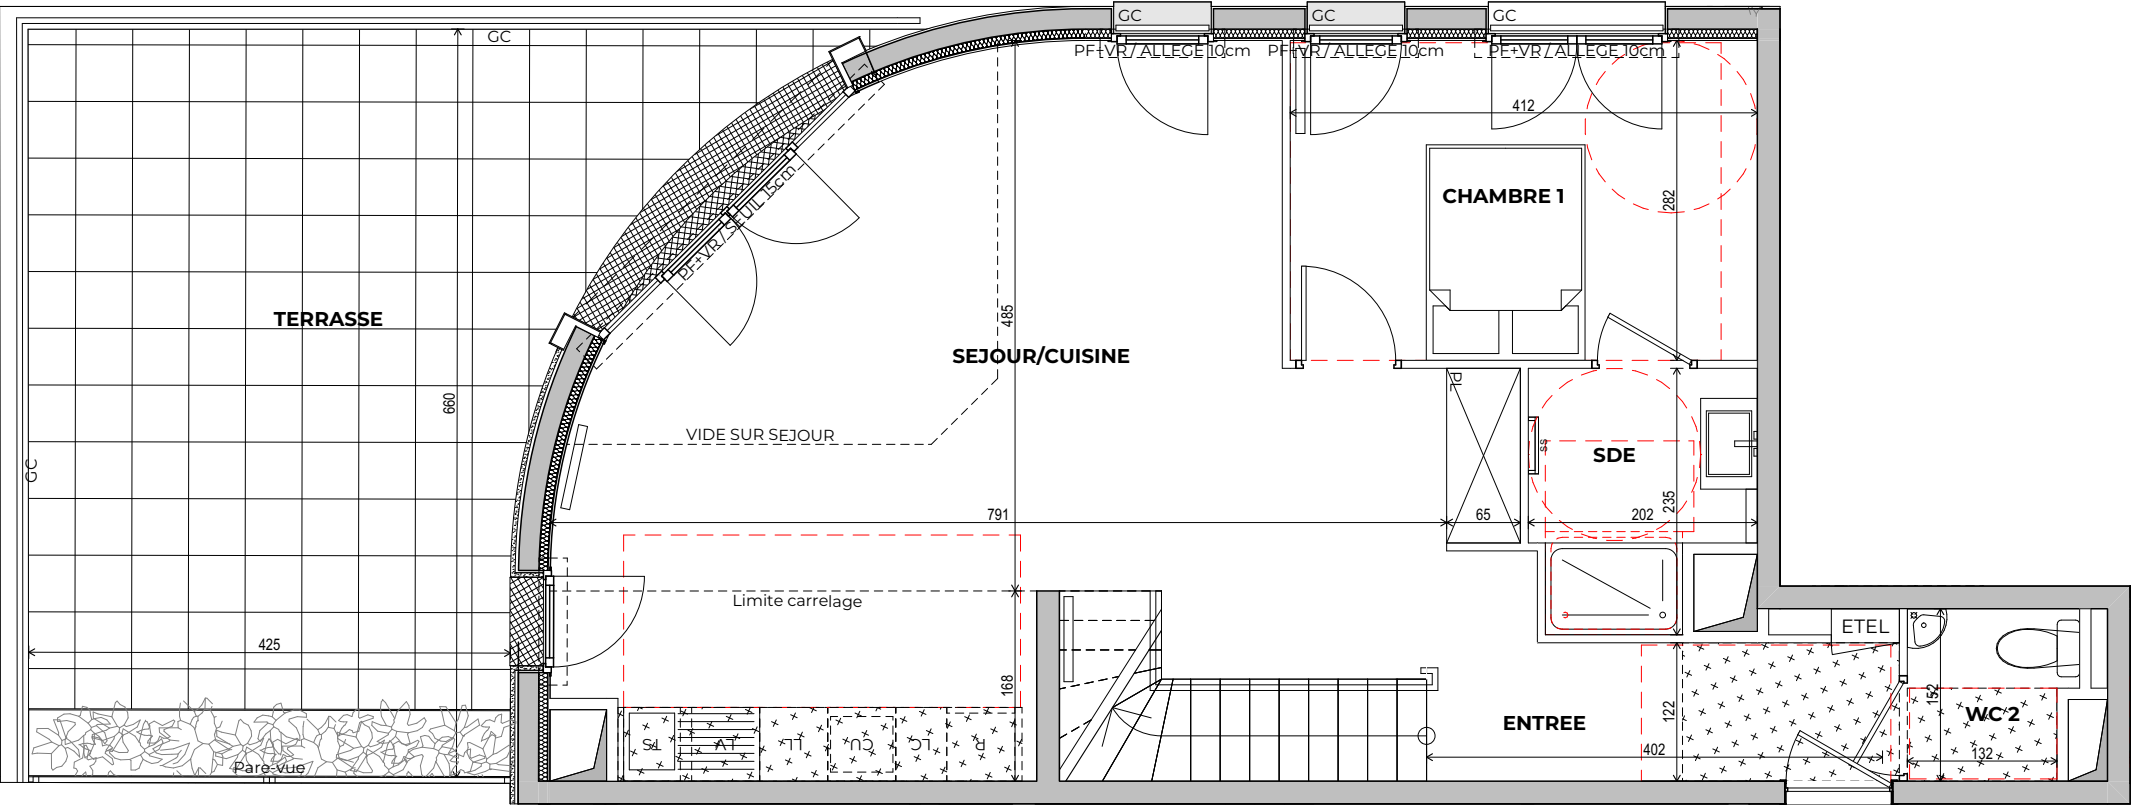

ENTREE

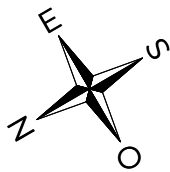


Le mobilier et l'électroménager (R, LL, LV, C, TS, LC) ne sont pas fournis. La SCCV se réserve la possibilité d'apporter des modifications de dimensions libres et d'équipements, en fonction des contraintes techniques de construction. Les surfaces des placards sont comprises dans celles des pièces où ils se situent. Des modifications sont susceptibles d'être apportées à ce plan en fonction des nécessités techniques et réglementaires de la réalisation, tant en ce qui concerne les dimensions libres que l'équipement. Les soffites, faux-plafonds, retombées, gaines techniques, canalisations, trappes de visite, descentes d'eaux pluviales, équipements électriques, ne sont pas systématiquement représentés ou le sont à titre indicatif. Les dimensions et les implantations des appareils de chauffage, lorsqu'ils sont représentés, sont indicatives et seront soumises à la conformité de l'étude thermique. La végétation est non contractuelle.

Rooftop<sup>2</sup>

130 boulevard Charles de Gaulle  
COLOMBES

brownfields

HALL B1

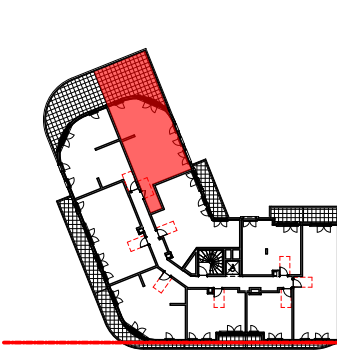

4e ETAGE

APPARTEMENT 5 PIECES DUPLEX BAS

| LOGEMENT | BATIMENT | ETAGE | APPART. |
|----------|----------|-------|---------|
| B148     | B1       | 4e    | 08      |

|                |       |
|----------------|-------|
| ENTREE         | 5,09  |
| SEJOUR/CUISINE | 39,79 |
| CHAMBRE 1      | 11,62 |
| CHAMBRE 2      | 9,11  |
| CHAMBRE 3      | 9,32  |
| CHAMBRE 4      | 10,82 |
| DGT            | 6,91  |
| MEZZ.          | 5,05  |
| SDB            | 4,32  |
| SDE            | 4,09  |
| BUAND.         | 1,65  |
| WC 1           | 1,49  |
| WC 2           | 2,15  |


**SURFACE HABITABLE** 111,41 m<sup>2</sup>

TERRASSE 31,79

**SURFACE ANNEXE** 31,79 m<sup>2</sup>

Date: 24/09/2025

Indice: 3

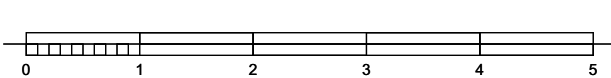

LEGENDE

DGT : Dégagement

SDB : Salle de bains

SDE : Salle d'eau

RGT : Rangement

ETEL : Tableau électrique

PL : Placard

F : Fenêtre

PF : Porte-fenêtre

VR : Volet roulant

GC : Garde-corps

HSFP : Hauteur sous faux-plafond

: Soffite / Faux-plafond

: Retombée de poutre

: Radiateur

LL : Lave-Linge

LV : Lave-Vaisselle


CU : Cuisson

R : Réfrigérateur

TRI : Espace tri selectif

LC : Linéaire complémentaire

: Jardinière

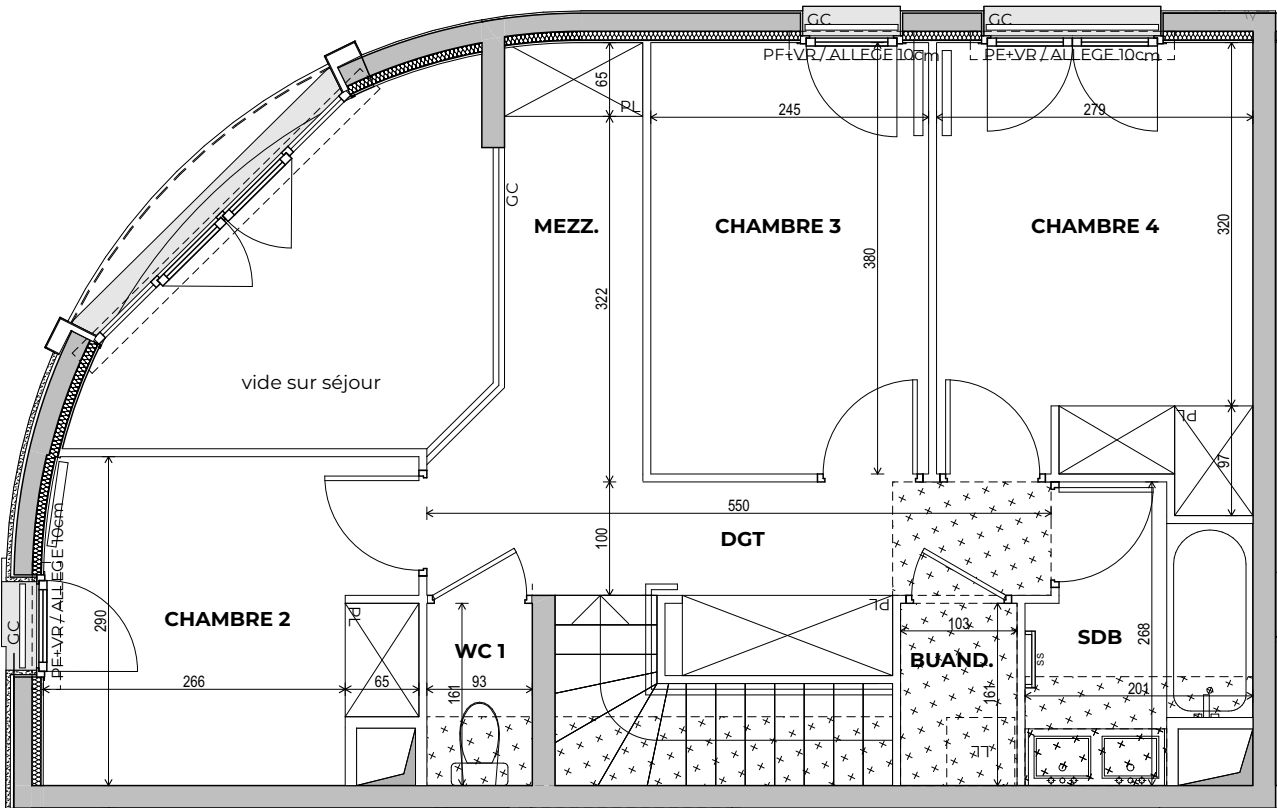


Le mobilier et l'électroménager (R, LL, LV, C, TS, LC) ne sont pas fournis. La SCCV se réserve la possibilité d'apporter des modifications de dimensions libres et d'équipements, en fonction des contraintes techniques de construction. Les surfaces des placards sont comprises dans celles des pièces où ils se situent. Des modifications sont susceptibles d'être apportées à ce plan en fonction des nécessités techniques et réglementaires de la réalisation, tant en ce qui concerne les dimensions libres que l'équipement. Les soffites, faux-plafonds, retombées, gaines techniques, canalisations, trappes de visite, descentes d'eaux pluviales, équipements électriques, ne sont pas systématiquement représentés ou le sont à titre indicatif. Les dimensions et les implantations des appareils de chauffage, lorsqu'ils sont représentés, sont indicatives et seront soumises à la conformité de l'étude thermique. La végétation est non contractuelle.

Roof  
Top<sup>2</sup>

130 boulevard Charles de Gaulle  
COLOMBES

brownfields

HALL B1

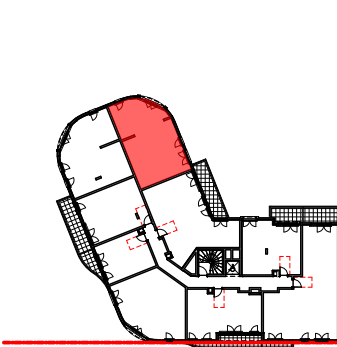

5e ETAGE

APPARTEMENT 5 PIECES DUPLEX HAUT

| LOGEMENT | BATIMENT | ETAGE | APPART. |
|----------|----------|-------|---------|
| B148     | B1       | 5e    |         |

|                |       |
|----------------|-------|
| ENTREE         | 5,09  |
| SEJOUR/CUISINE | 39,79 |
| CHAMBRE 1      | 11,62 |
| CHAMBRE 2      | 9,11  |
| CHAMBRE 3      | 9,32  |
| CHAMBRE 4      | 10,82 |
| DGT            | 6,91  |
| MEZZ.          | 5,05  |
| SDB            | 4,32  |
| SDE            | 4,09  |
| BUAND.         | 1,65  |
| WC 1           | 1,49  |
| WC 2           | 2,15  |

**SURFACE HABITABLE** 111,41 m²

TERRASSE 31,79

**SURFACE ANNEXE** 31,79 m²

Date: 24/09/2025

Indice: 3

