



ETAGE BAS

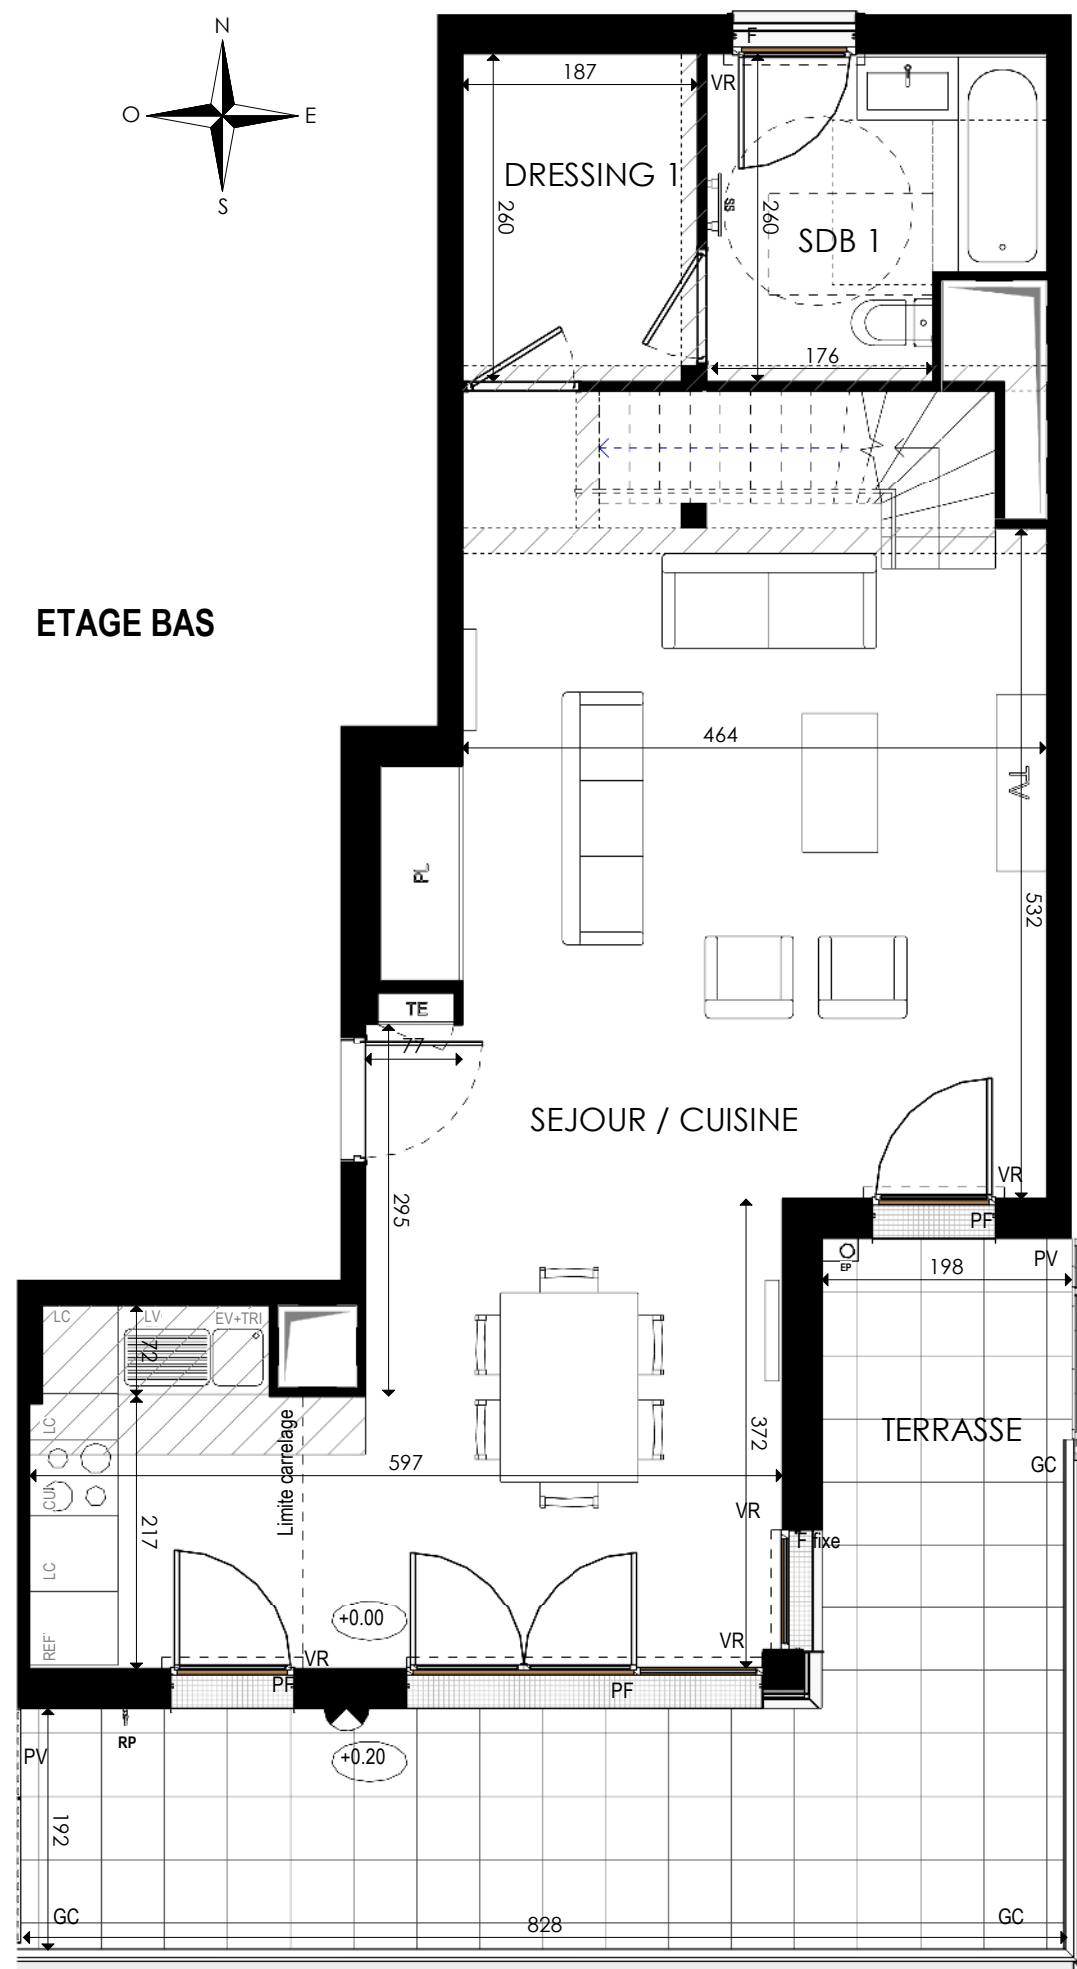


ETAGE HAUT

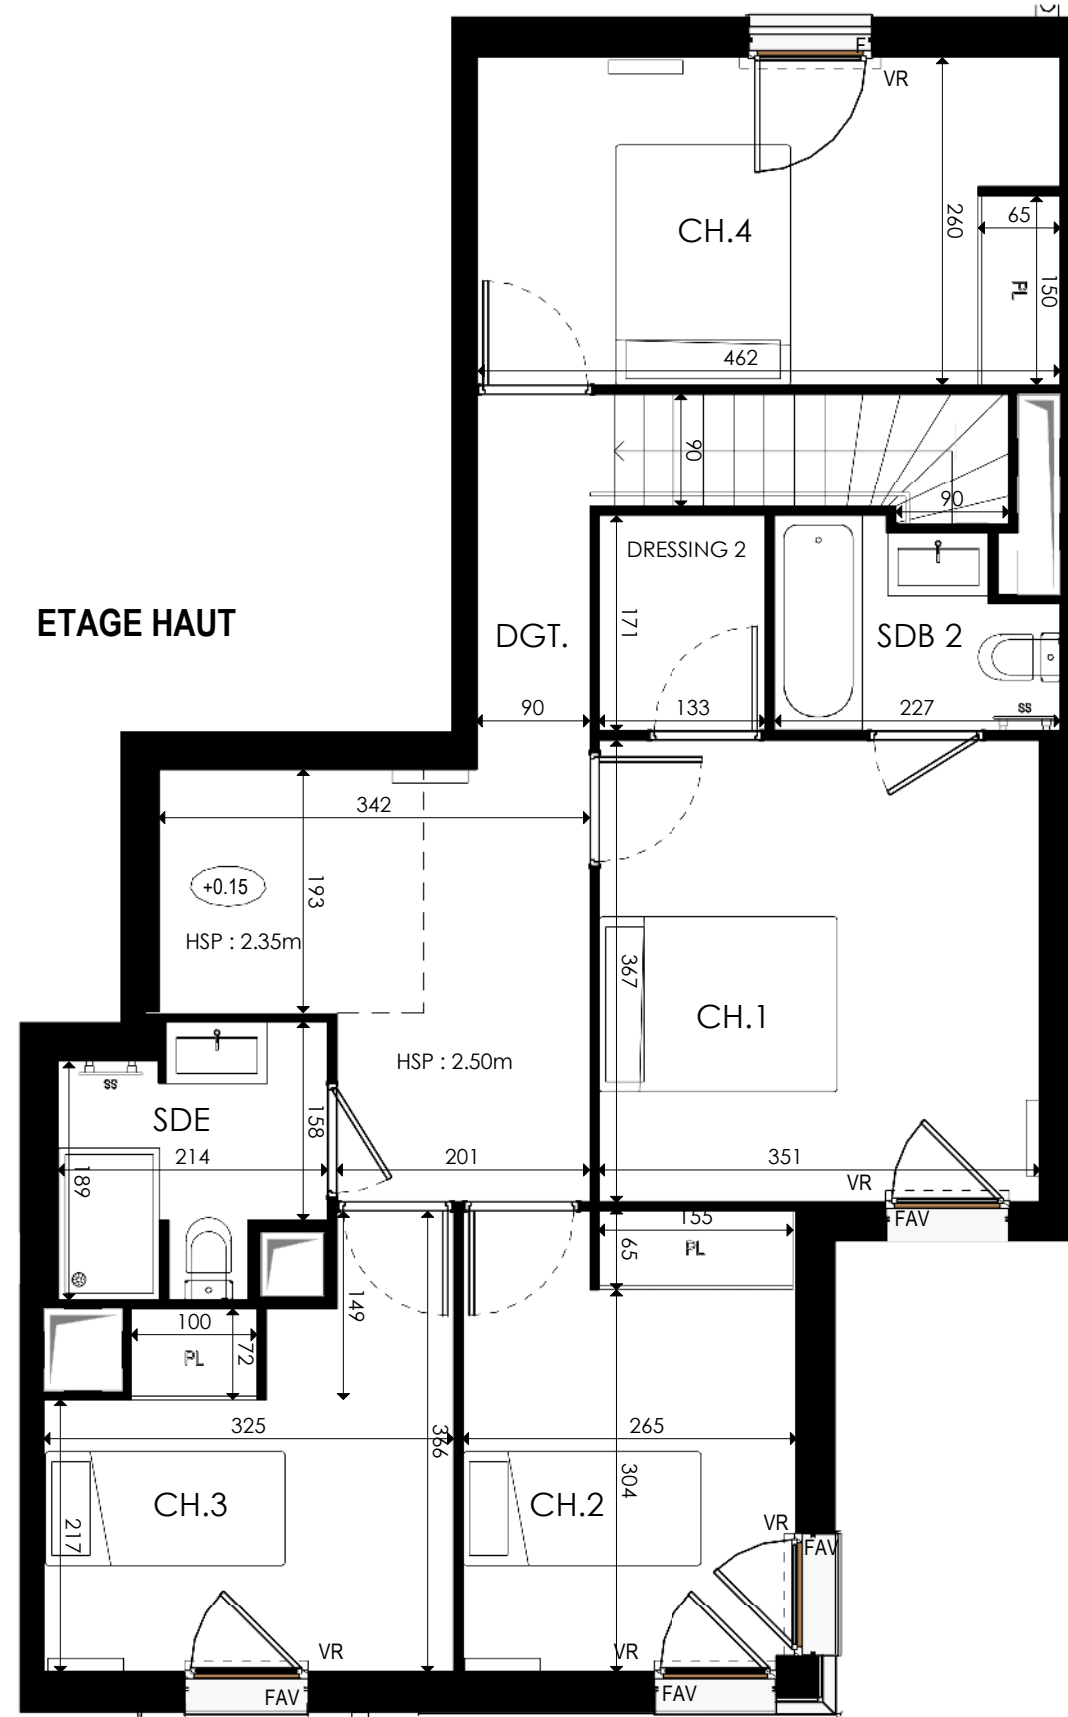

LEGENDE :

F	: Fenêtre	R	: Réfrigérateur
PF	: Porte fenêtre	LL	: Lave linge
FAV	: Fenêtre allège vitrée	LV	: Lave vaisselle
FAP	: Fenêtre allège pleine	C	: Cuisson
VR	: Volet roulant	TS	: Tri sélectif
GC	: Garde - Corps	LC	: Linéaire complémentaire
PV	: Pare vue	RP	: Robinet de puisage
EP	: Eau pluviale	SS	: Sèche-Serviettes

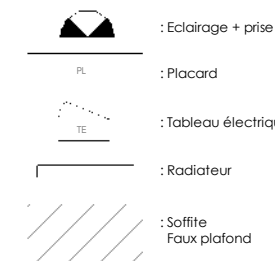

NOTA: Le mobilier et l'électroménager (R, LL, LV, C, TS, LC) ne sont pas fournis. La SAS se réserve la possibilité d'apporter des modifications de dimensions libres et d'équipements, en fonction des contraintes techniques de construction. Les surfaces des placards sont comprises dans celles des pièces où ils se situent. Des modifications sont susceptibles d'être apportées à ce plan en fonction des nécessités techniques et réglementaires de la réalisation, tant en ce qui concerne les dimensions libres que l'équipement. Les soffites, faux-plafonds, retombées, gaines techniques, canalisations, trappes de visite, descentes d'eaux pluviales, équipements électriques, ne sont pas systématiquement représentés ou le sont à titre indicatif. Les dimensions et les implantations des appareils de chauffage, lorsqu'ils sont représentés, sont indicatives et seront soumises à la conformité de l'étude thermique.

central SQUARE

103 - 111 avenue Georges Clémenceau /
78 - 82 rue Sadi Carnot
92 000 NANTERRE

brownfields

Hall B



BAS av. Georges Clémenceau HAUT

R + 5

APPARTEMENT 5 pièces

LOGEMENT	BATIMENT	ETAGE	APPARTEMENT
B501	B	5	01

surfaces habitables

SEJOUR / CUISINE	50.77 m ²
CHAMBRE 1	12.86 m ²
CHAMBRE 2	9.66 m ²
CHAMBRE 3	9.56 m ²
CHAMBRE 4	11.99 m ²
DEGAGEMENT	12.37 m ²
SALLE DE BAIN 1	6.22 m ²
SALLE DE BAIN 2	3.36 m ²
SALLE D'EAU	4.24 m ²
DRESSING 1	4.84 m ²
DRESSING 2	2.27 m ²

TOTAL 128.14 m²

TERRASSE 22.04 m²

TOTAL ESPACE EXTERIEUR 22.04 m²



architecte: MBE Atelier

4

05/05/2026