
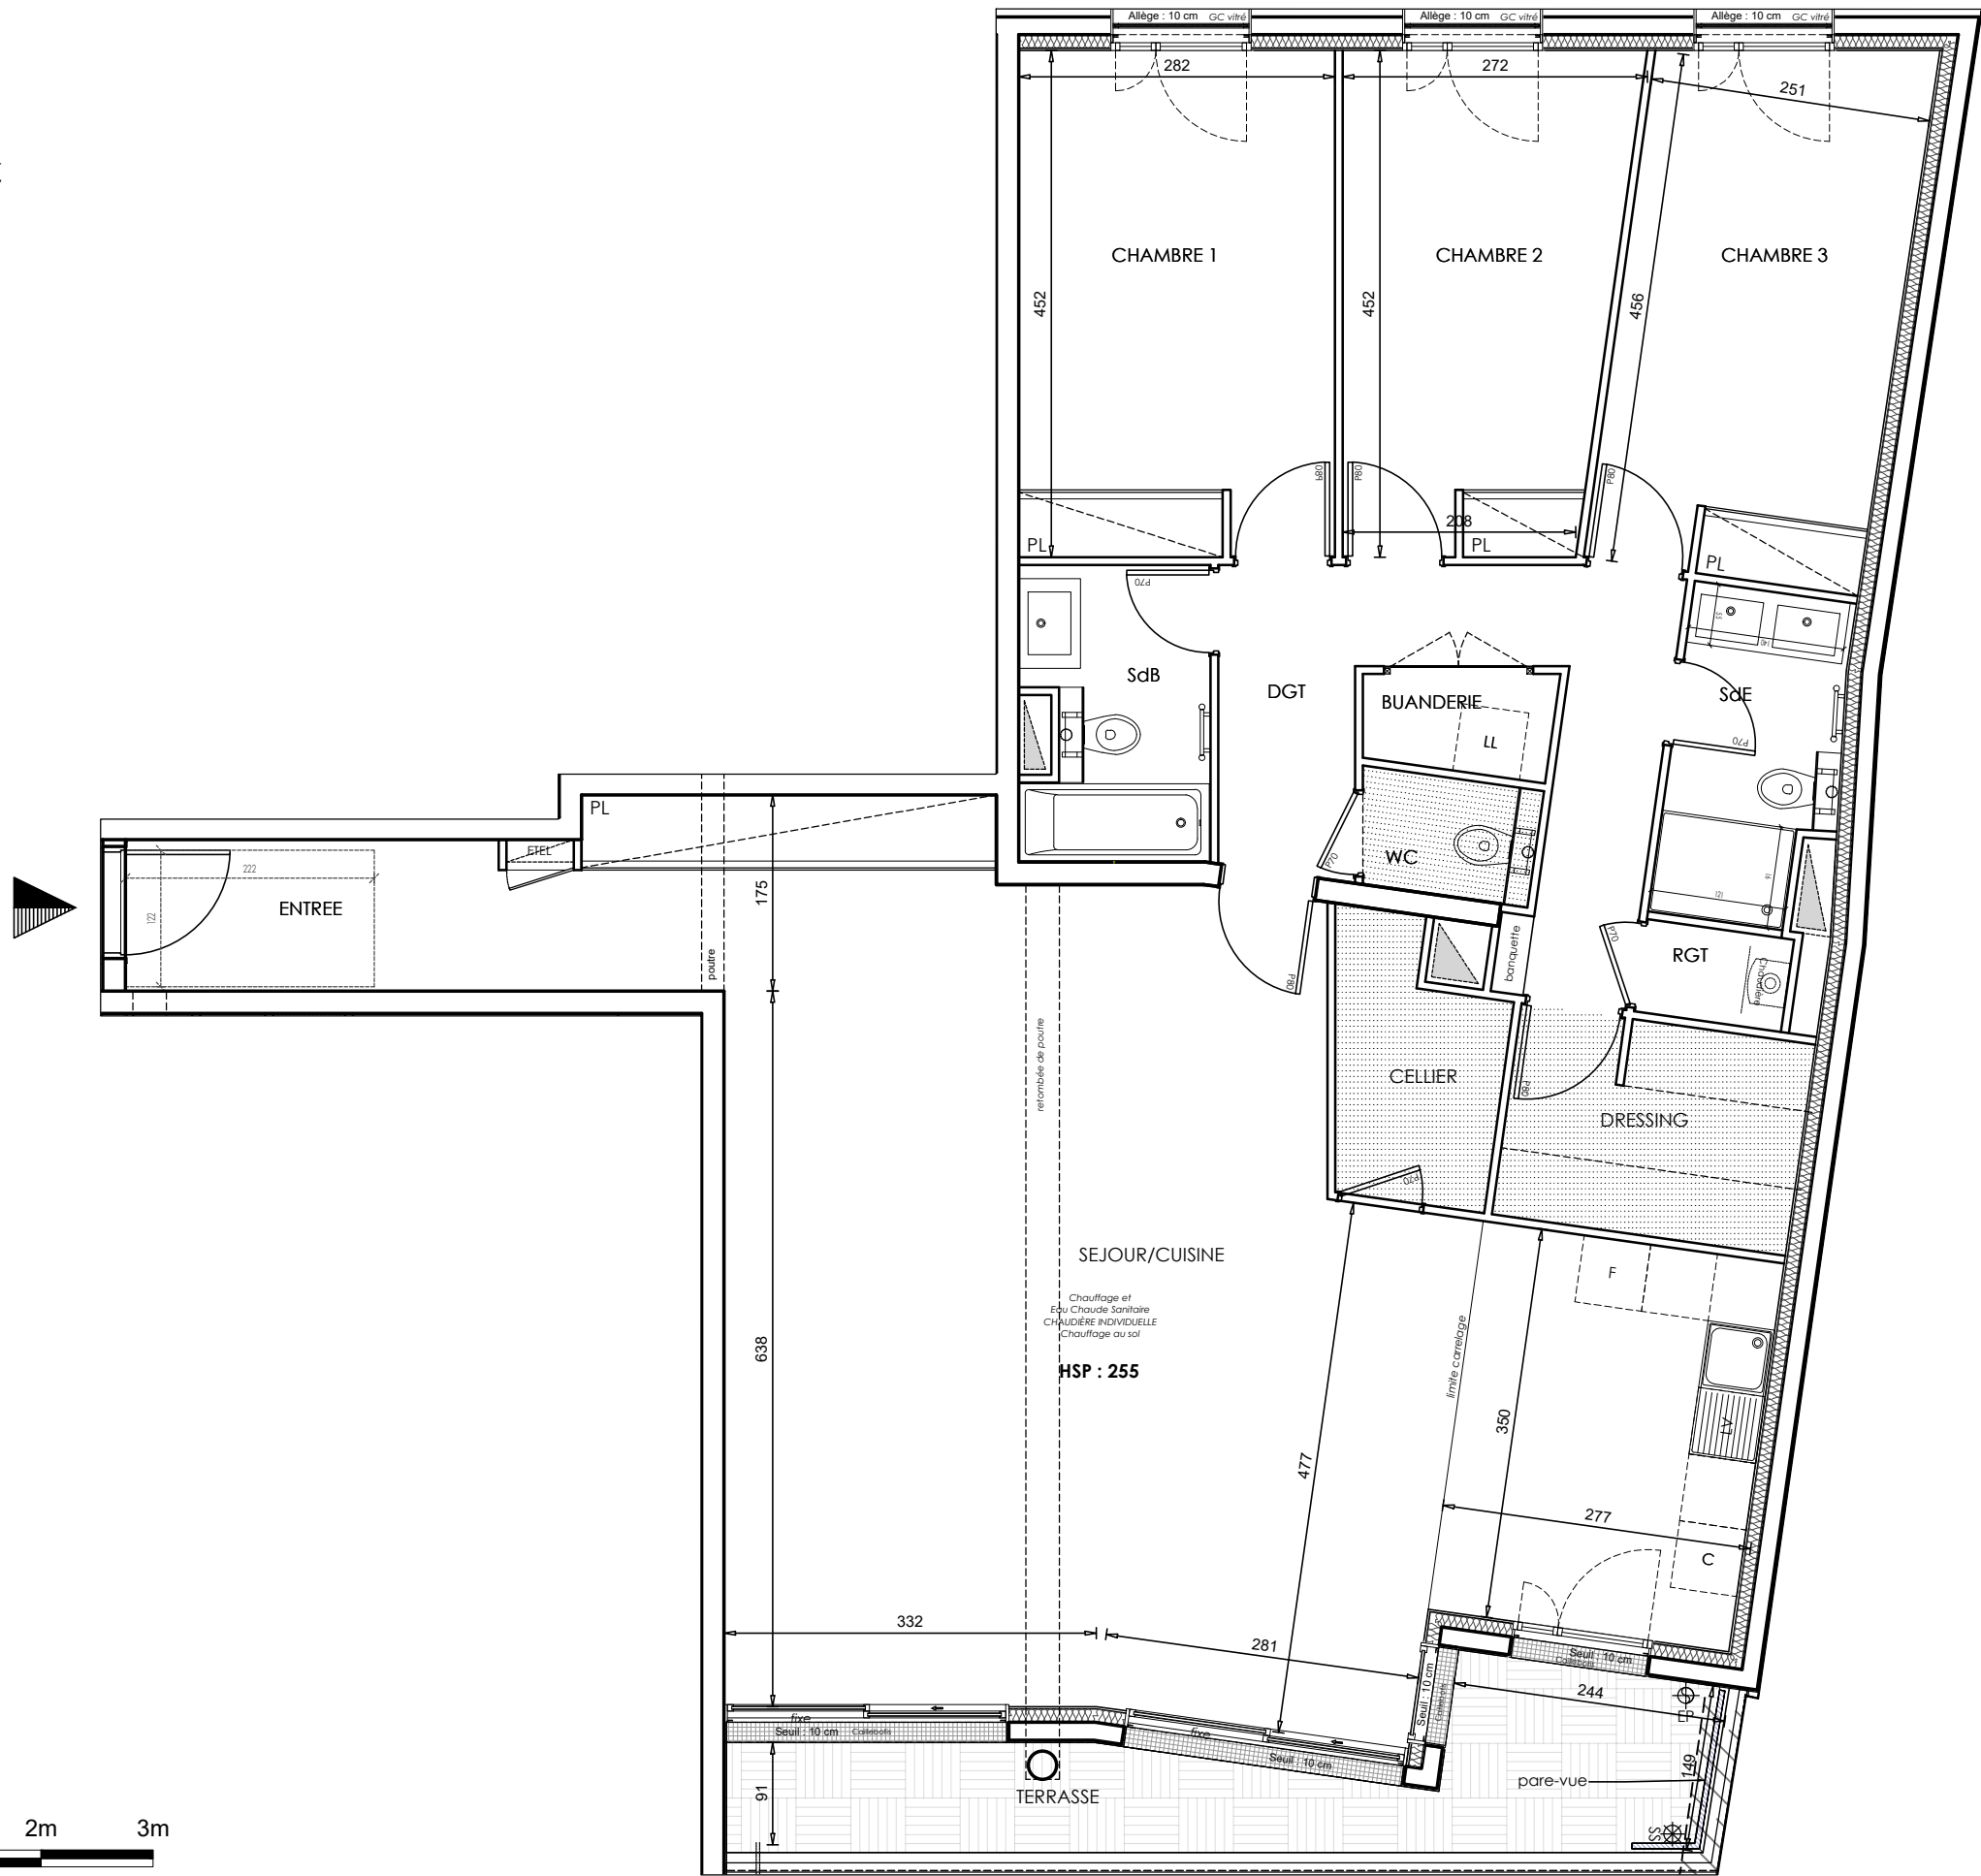



NOTA 1 : Le présent document exprime la figure et les dispositions générales de l'appartement. Des variations peuvent intervenir en fonction des nécessités administratives et techniques de la réalisation, tant en ce qui concerne les dimensions libres que l'équipement (retombées de poutre, soffites, faux-plafonds). Les côtes indiquées sont approximatives, les canalisations et interrupteurs ne sont pas représentés. S'ils figurent sur le plan, le nombre et les dimensions des corps de chauffe sont indicatifs et seront soumis à la conformité de l'étude thermique. Les quadrillages dessinés ne sont pas des calepinages. Les surfaces habitables sont conformes au décret du 23 mars 1997 (art.4.1)

NOTA 2 : Les hauteurs des seuils des portes-fenêtres sont comprises entre 5 et 25 cm et correspondent à une différence de hauteur maximale entre l'intérieur et l'extérieur.

SYMBOLE	DESIGNATION	R Réfrigérateur	All.v Allège vitrée	ETEL Tableau électrique	VB Volet battant	PV Pare-vue
	Espace libre diamètre 1.50m	CUI Cuisson	F Fenêtre	PL Ch Placard Chaudière	VC Volet coulissant	RP Robinet de puisage
	Aire de manoeuvre	LV Lave-vaisselle	PF Porte-fenêtre	PL Placard	VR Volet roulant	
	Soffites et Faux plafonds	LL Lave-linge	GC Garde-corps	EP Eau pluviale	VR EI Volet roulant Elec	

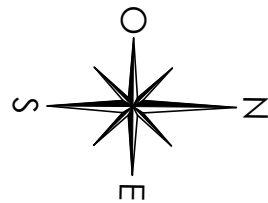

LOT n° B05		
5P	R+1	Bât B
Entrée	7,50 m²	
Séjour/Cuisine	56,15 m²	
Chambre 1	12,70 m²	
Chambre 2	10,80 m²	
Chambre 3	11,75 m²	
Cellier	3,30 m²	
Salle de bain	4,20 m²	
Salle d'eau	4,20 m²	
Wc	1,65 m²	
Dégagement	8,95 m²	
Rangement	1,10 m²	
Buanderie	1,45 m²	
Dressing	5,00 m²	
SURFACE HABITABLE		128,75 m²
Balcons		9,55 m²
TOTAL PRIVATIF		138,30 m²

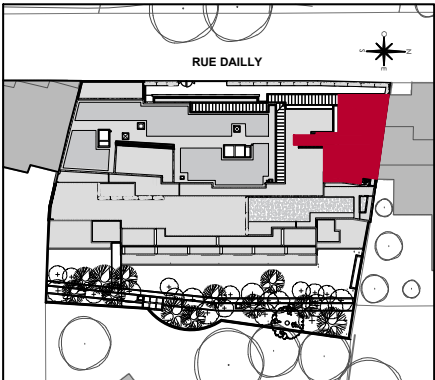

MAITRISE D'OUVRAGE(S)	
	INTERCONSTRUCTION 28 Rue Escudier 92772 Boulogne-Billancourt
	ESPRIMM 60 rue Saint-Lazare 75 009 Paris

DATE	indice
13/06/2025	C