

LES ATELIERS DE POISSY


Ilot CODOS - 78300 POISSY




Lot n° A403

3 pièces 4ème étage

SURFACE HABITABLE EN M²	
ENTREE	5,4
SEJOUR-CUISINE	34,8
SDB	5,2
WC	2,3
CHAMBRE 1	12,0
CHAMBRE 2	9,9
TOTAL SURFACE HABITABLE	69,6 m²
BALCON 1	11,7
BALCON 2	13,7
TOTAL SURFACES EXTÉRIEURES	25,4 m²

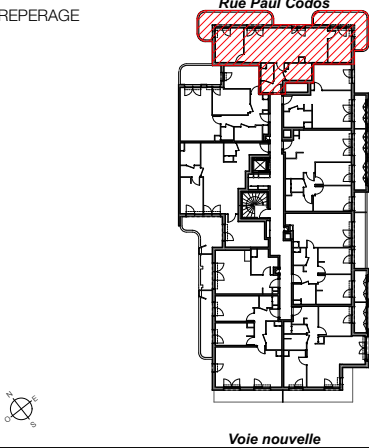

- LEGENDE
- F : FENETRE
PF : PORTE FENETRE
VR : VOLET ROULANT
PL : PLACARD
TE : TABLEAU ELECTRIQUE
JS : JOUR DE SOUFFRANCE
LL : EMPLACEMENT LAVE-UNGE
LV : EMPLACEMENT LAVE-VAISSELLE
Ref : EMPLACEMENT REFRIGERATEUR
Cui : EMPLACEMENT FOUR-CUISSON
- NOTA
- En fonction des nécessités techniques de la réalisation et/ou de la réglementation, des modifications sont susceptibles d'être apportées à ce plan
 - Les surfaces et les côtes indiquées (dimensionnelles ou altimétriques) sont soumises aux tolérances réglementaires
 - Les soffites, faux-plafonds, rampants, gaines sont susceptibles d'évoluer en situation, nombre et dimensions
 - Les canalisations, retombées, regards ne sont pas figurés
 - Les plantations figurant sur le plan de situation du lot sont indicatives et pourront faire l'objet de modifications, aussi bien en nombre qu'en type
 - Des modifications mineures ou des aménagements de détails nécessaires pour des raisons d'ordre technique ou administratif pourront être reportés sur les plans
 - La surface habitable comprend les placards
 - Les emplacements machines sont en pointillé mais les appareils ne sont pas fournis
 - La literie indiquée dans la chambre est à titre indicatif de la norme handicapé. La literie est non fournie
 - Le rectangle dans l'entrée et la salle de bain, les côtes dans la chambre H, et les ronds sont représentés à titre indicatif pour respect de la norme handicapé

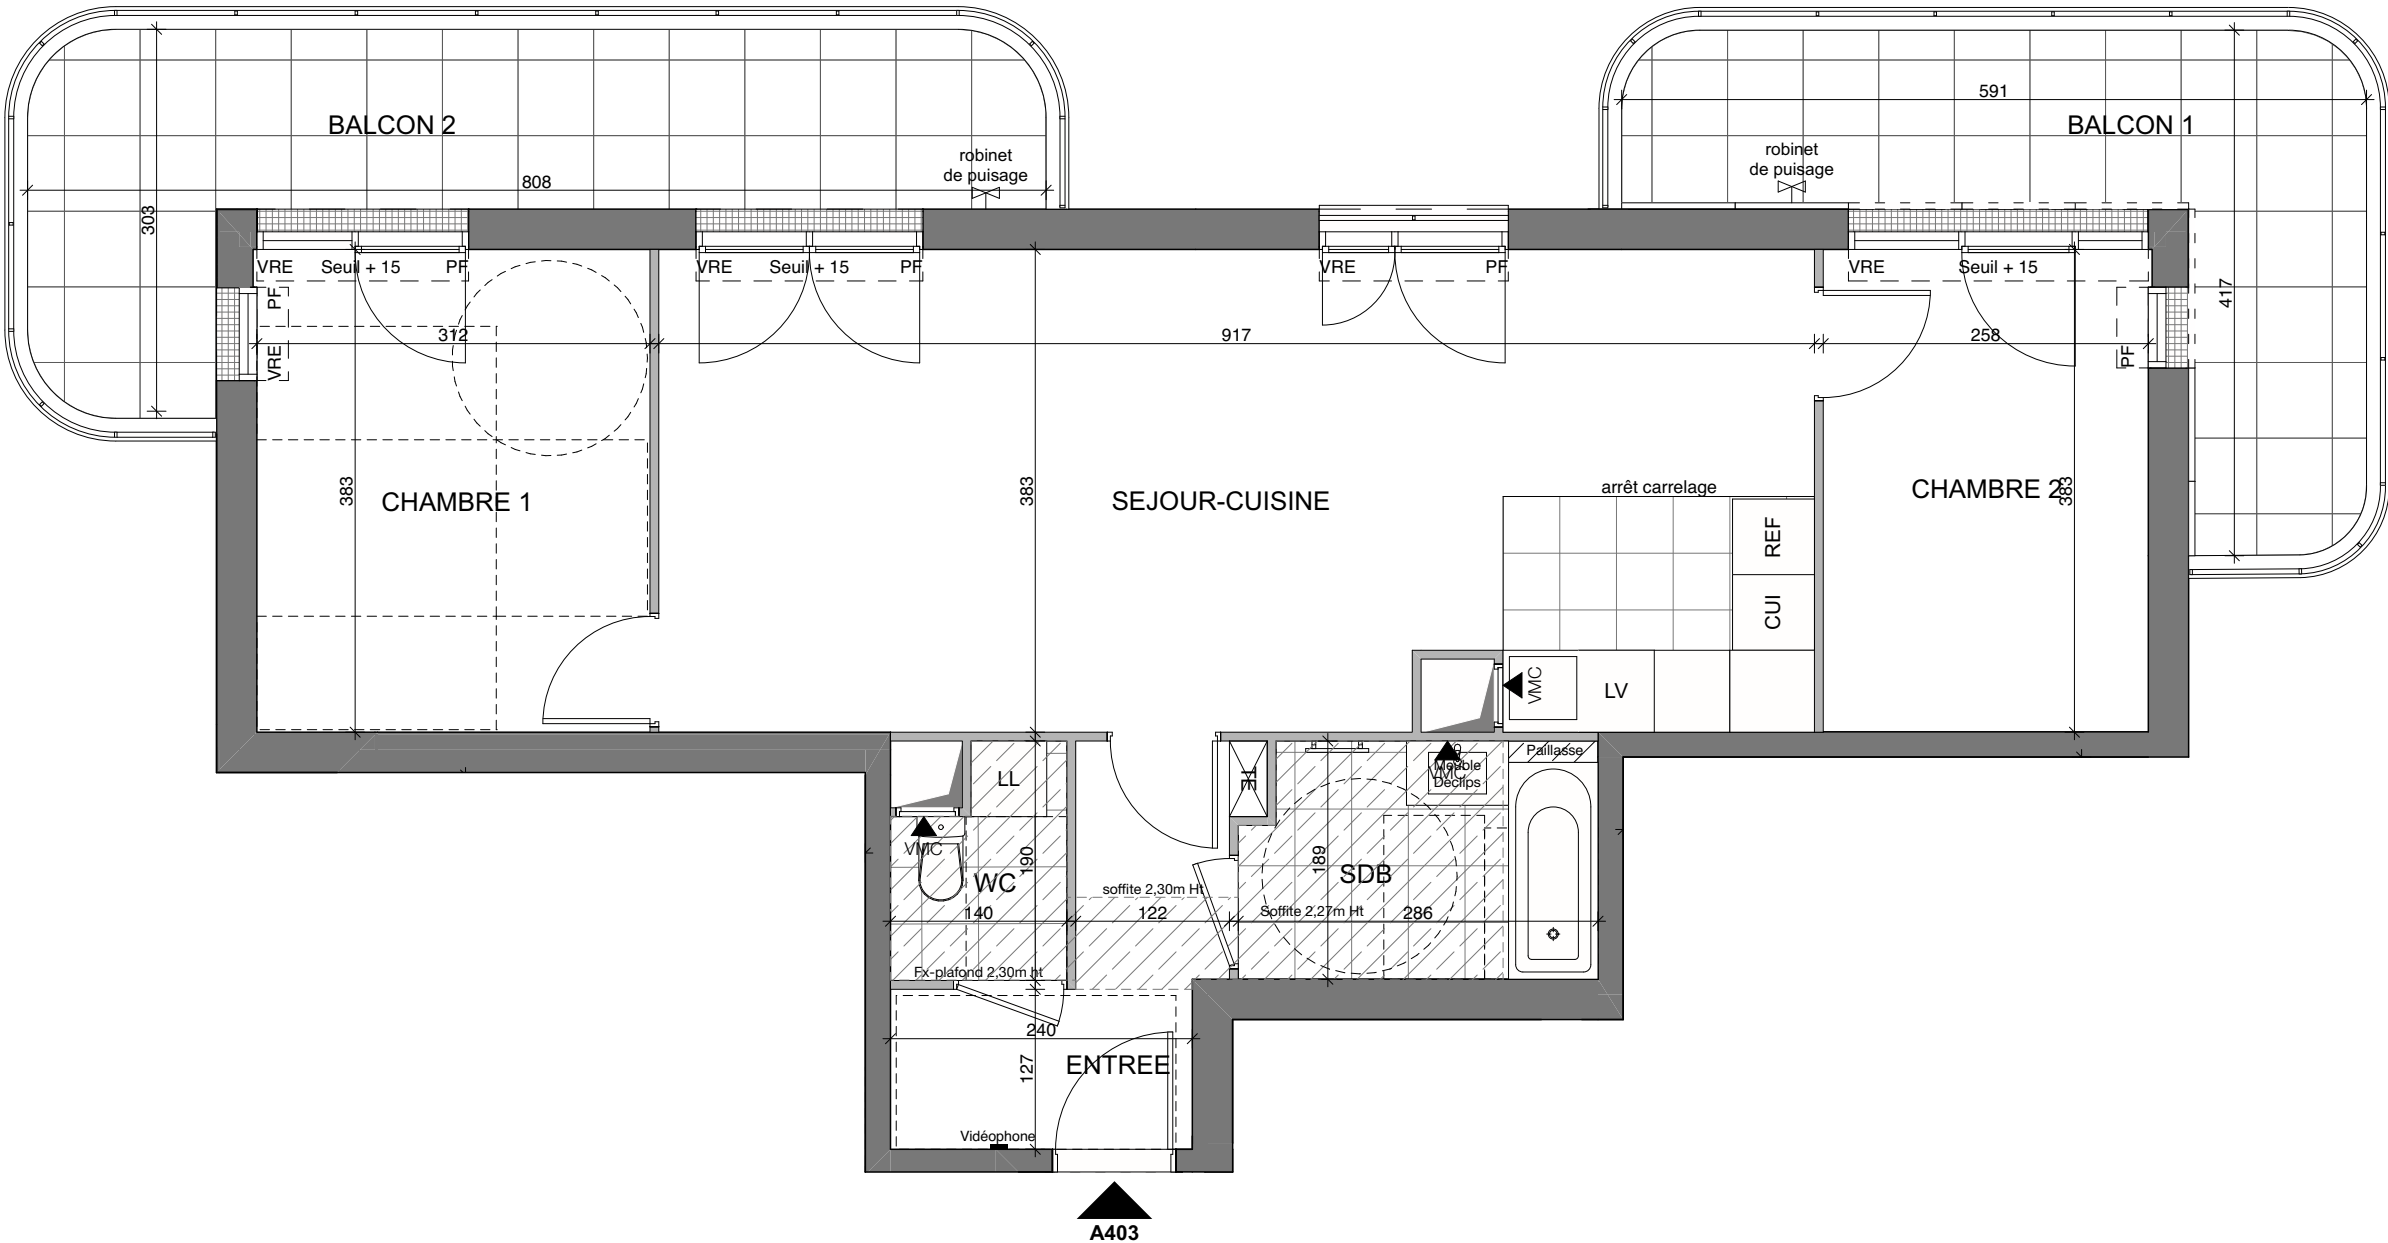

NOM DU RESERVATAIRE

DATE

VISA RESERVATAIRE

VISA RESERVANT

ÉCHELLE

1:60



DATE

01/10/2025

INDICE

E