





LES ATELIERS DE POISSY

Ilot CODOS - 78300 POISSY

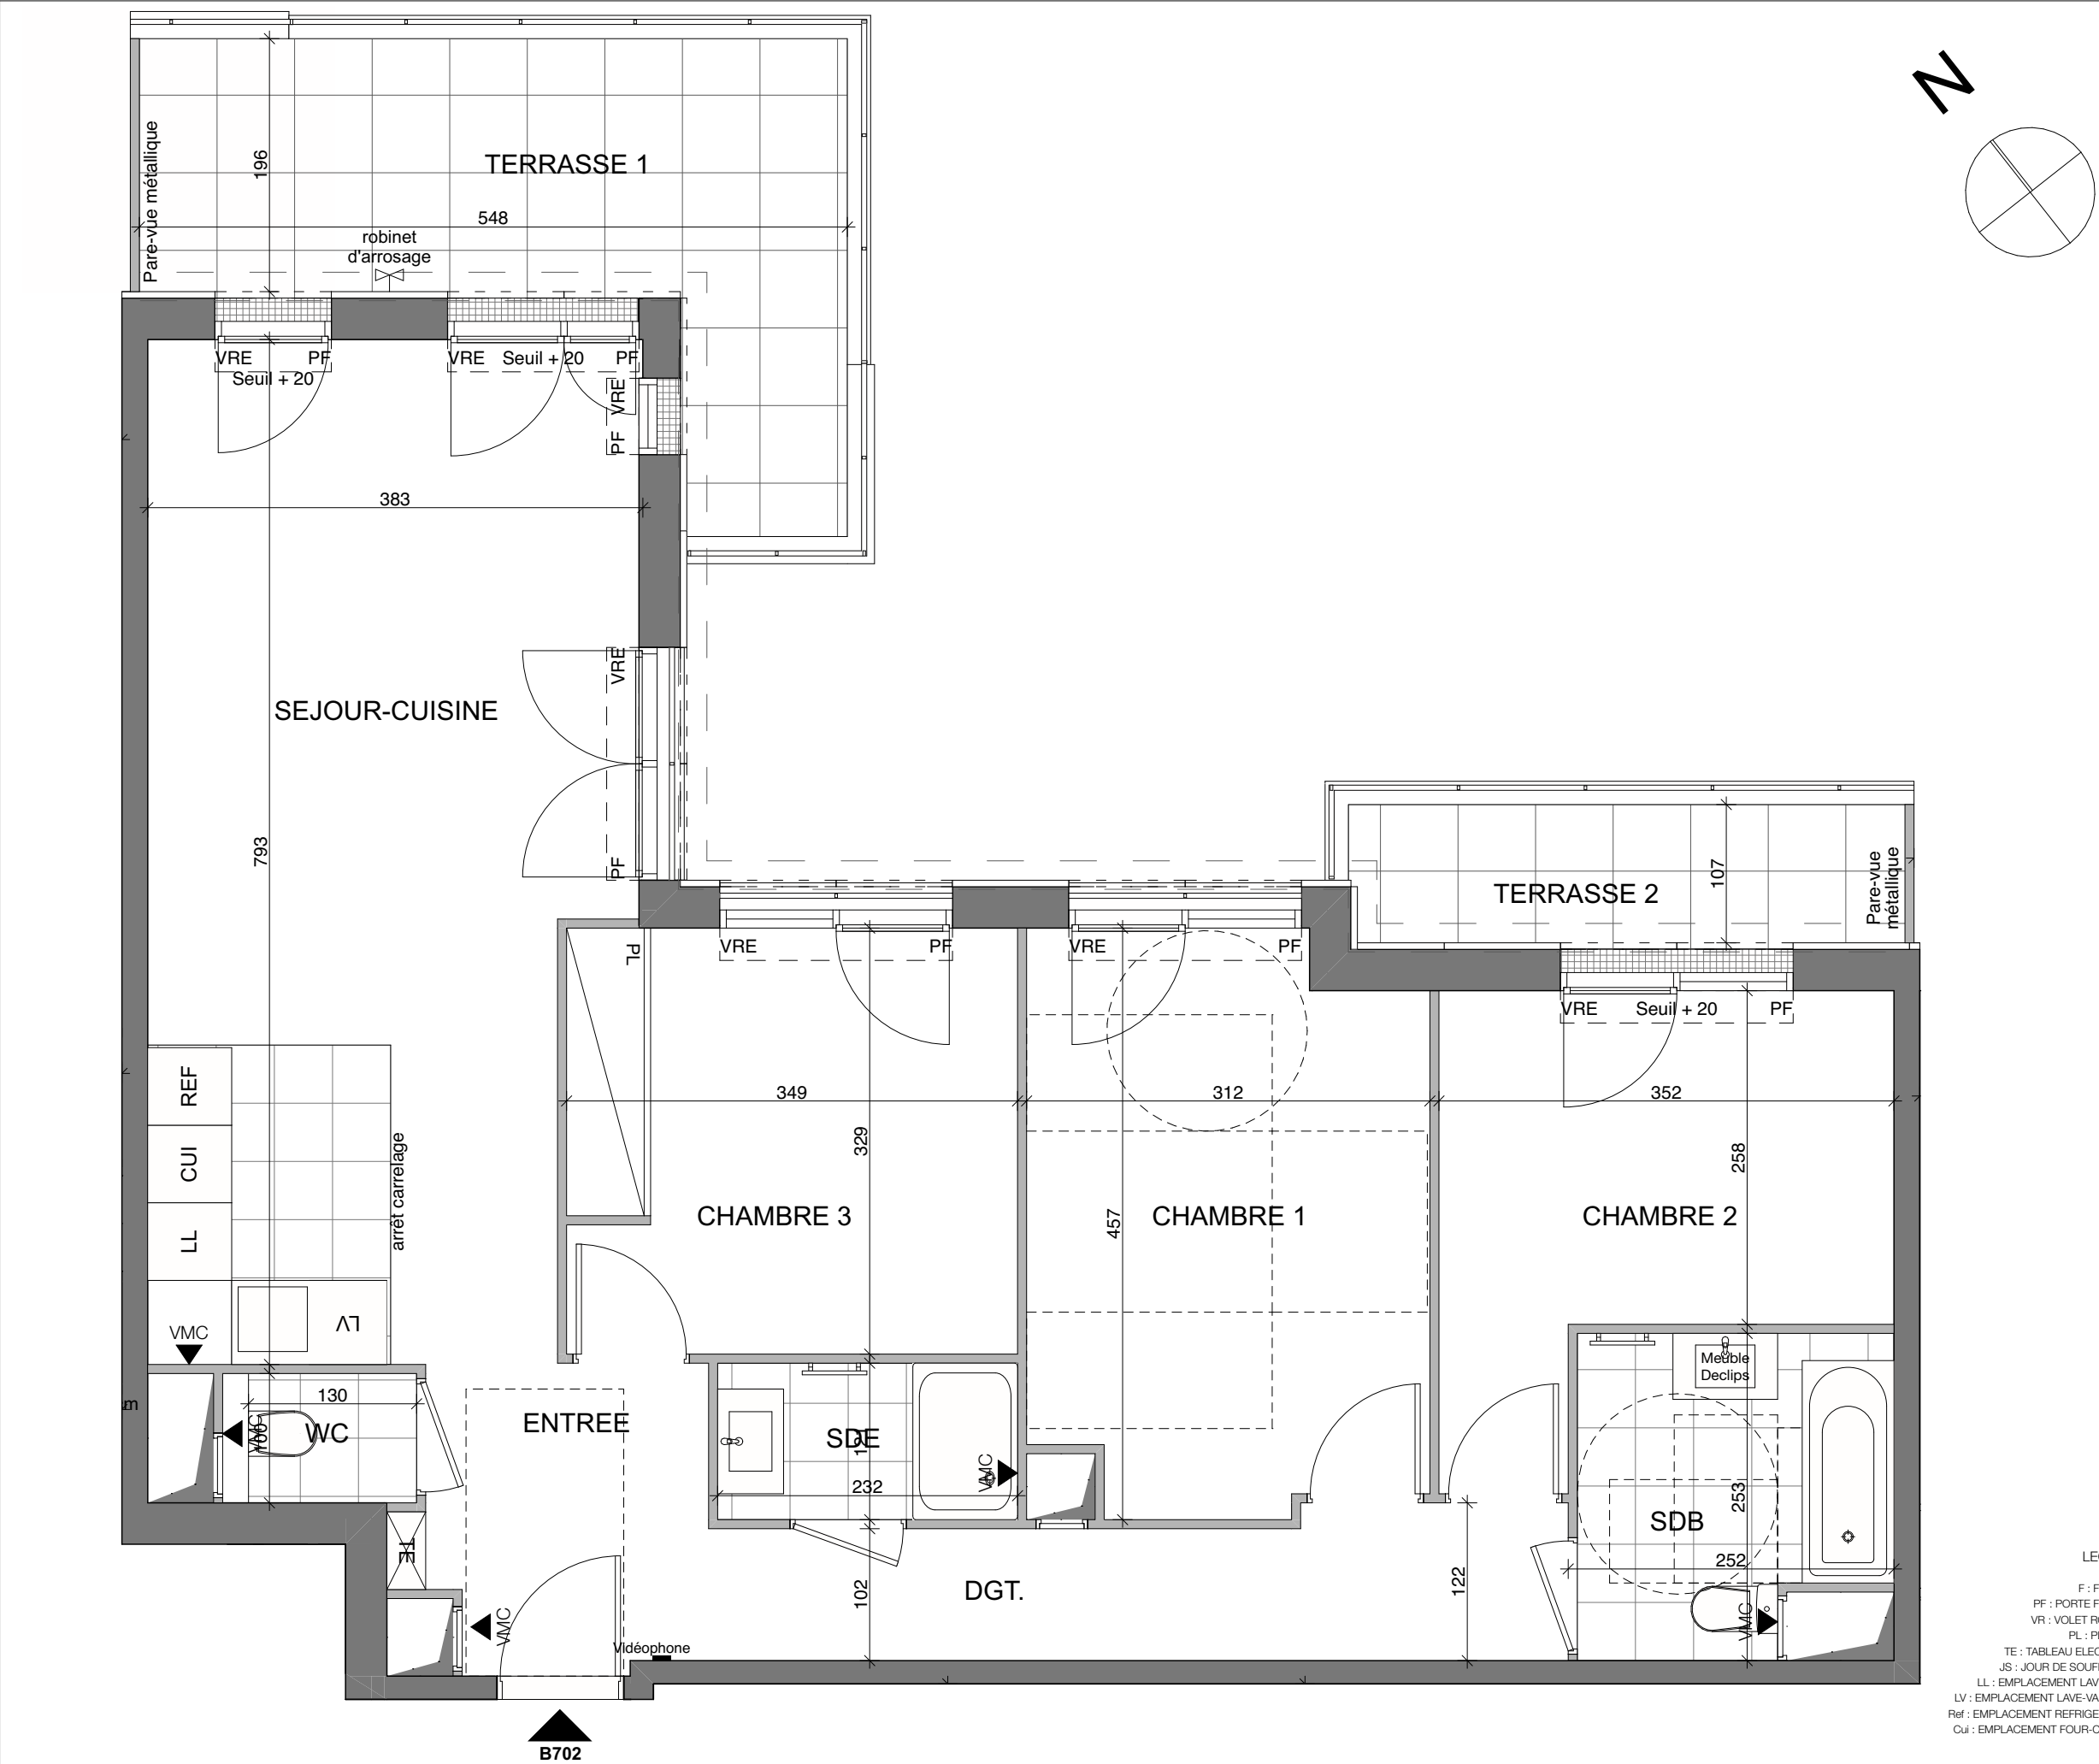

Lot n° B702	
4 pièces	7ème étage
SURFACE HABITABLE EN M²	
ENTREE	5,0
SEJOUR-CUISINE	28,1
SDB	5,7
SDE	2,8
WC	1,3
CHAMBRE 1	13,3
CHAMBRE 2	10,4
CHAMBRE 3	11,6
DGT.	7,2
TOTAL SURFACE HABITABLE	85,4 m²
TERRASSE 1	13,1
TERRASSE 2	4,6
TOTAL SURFACES EXTÉRIEURES	17,7 m²

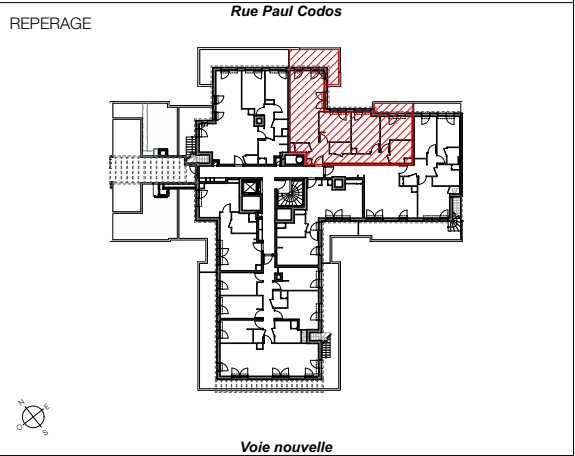

- NOTA
- En fonction des nécessités techniques de la réalisation et/ou de la réglementation, des modifications sont susceptibles d'être apportées à ce plan
 - Les surfaces et les côtes indiquées (dimensionnelles ou altimétriques) sont soumises aux tolérances réglementaires
 - Les soffites, faux-plafonds, rampants, gaines sont susceptibles d'évoluer en situation, nombre et dimensions
 - Les canalisations, retombées, regards ne sont pas figurés
 - Les plantations figurant sur le plan de situation du lot sont indicatives et pourront faire l'objet de modifications, aussi bien en nombre qu'en type
 - Des modifications mineures ou des aménagements de détails nécessaires pour des raisons d'ordre technique ou administratif pourront être reportés sur les plans
 - La surface habitable comprend les placards
 - Les emplacements machines sont en pointillé mais les appareils ne sont pas fournis
 - La literie indiquée dans la chambre est à titre indicatif de la norme handicapé. La literie est non fournie
 - Le rectangle dans l'entrée et la salle de bain, les côtes dans la chambre H, et les ronds sont représentés à titre indicatif pour respect de la norme handicapé

NOM DU RESERVATAIRE	DATE	VISA RESERVATAIRE	VISA RESERVANT	ÉCHELLE	DATE	INDICE
				1:50	30/07/2025	D