



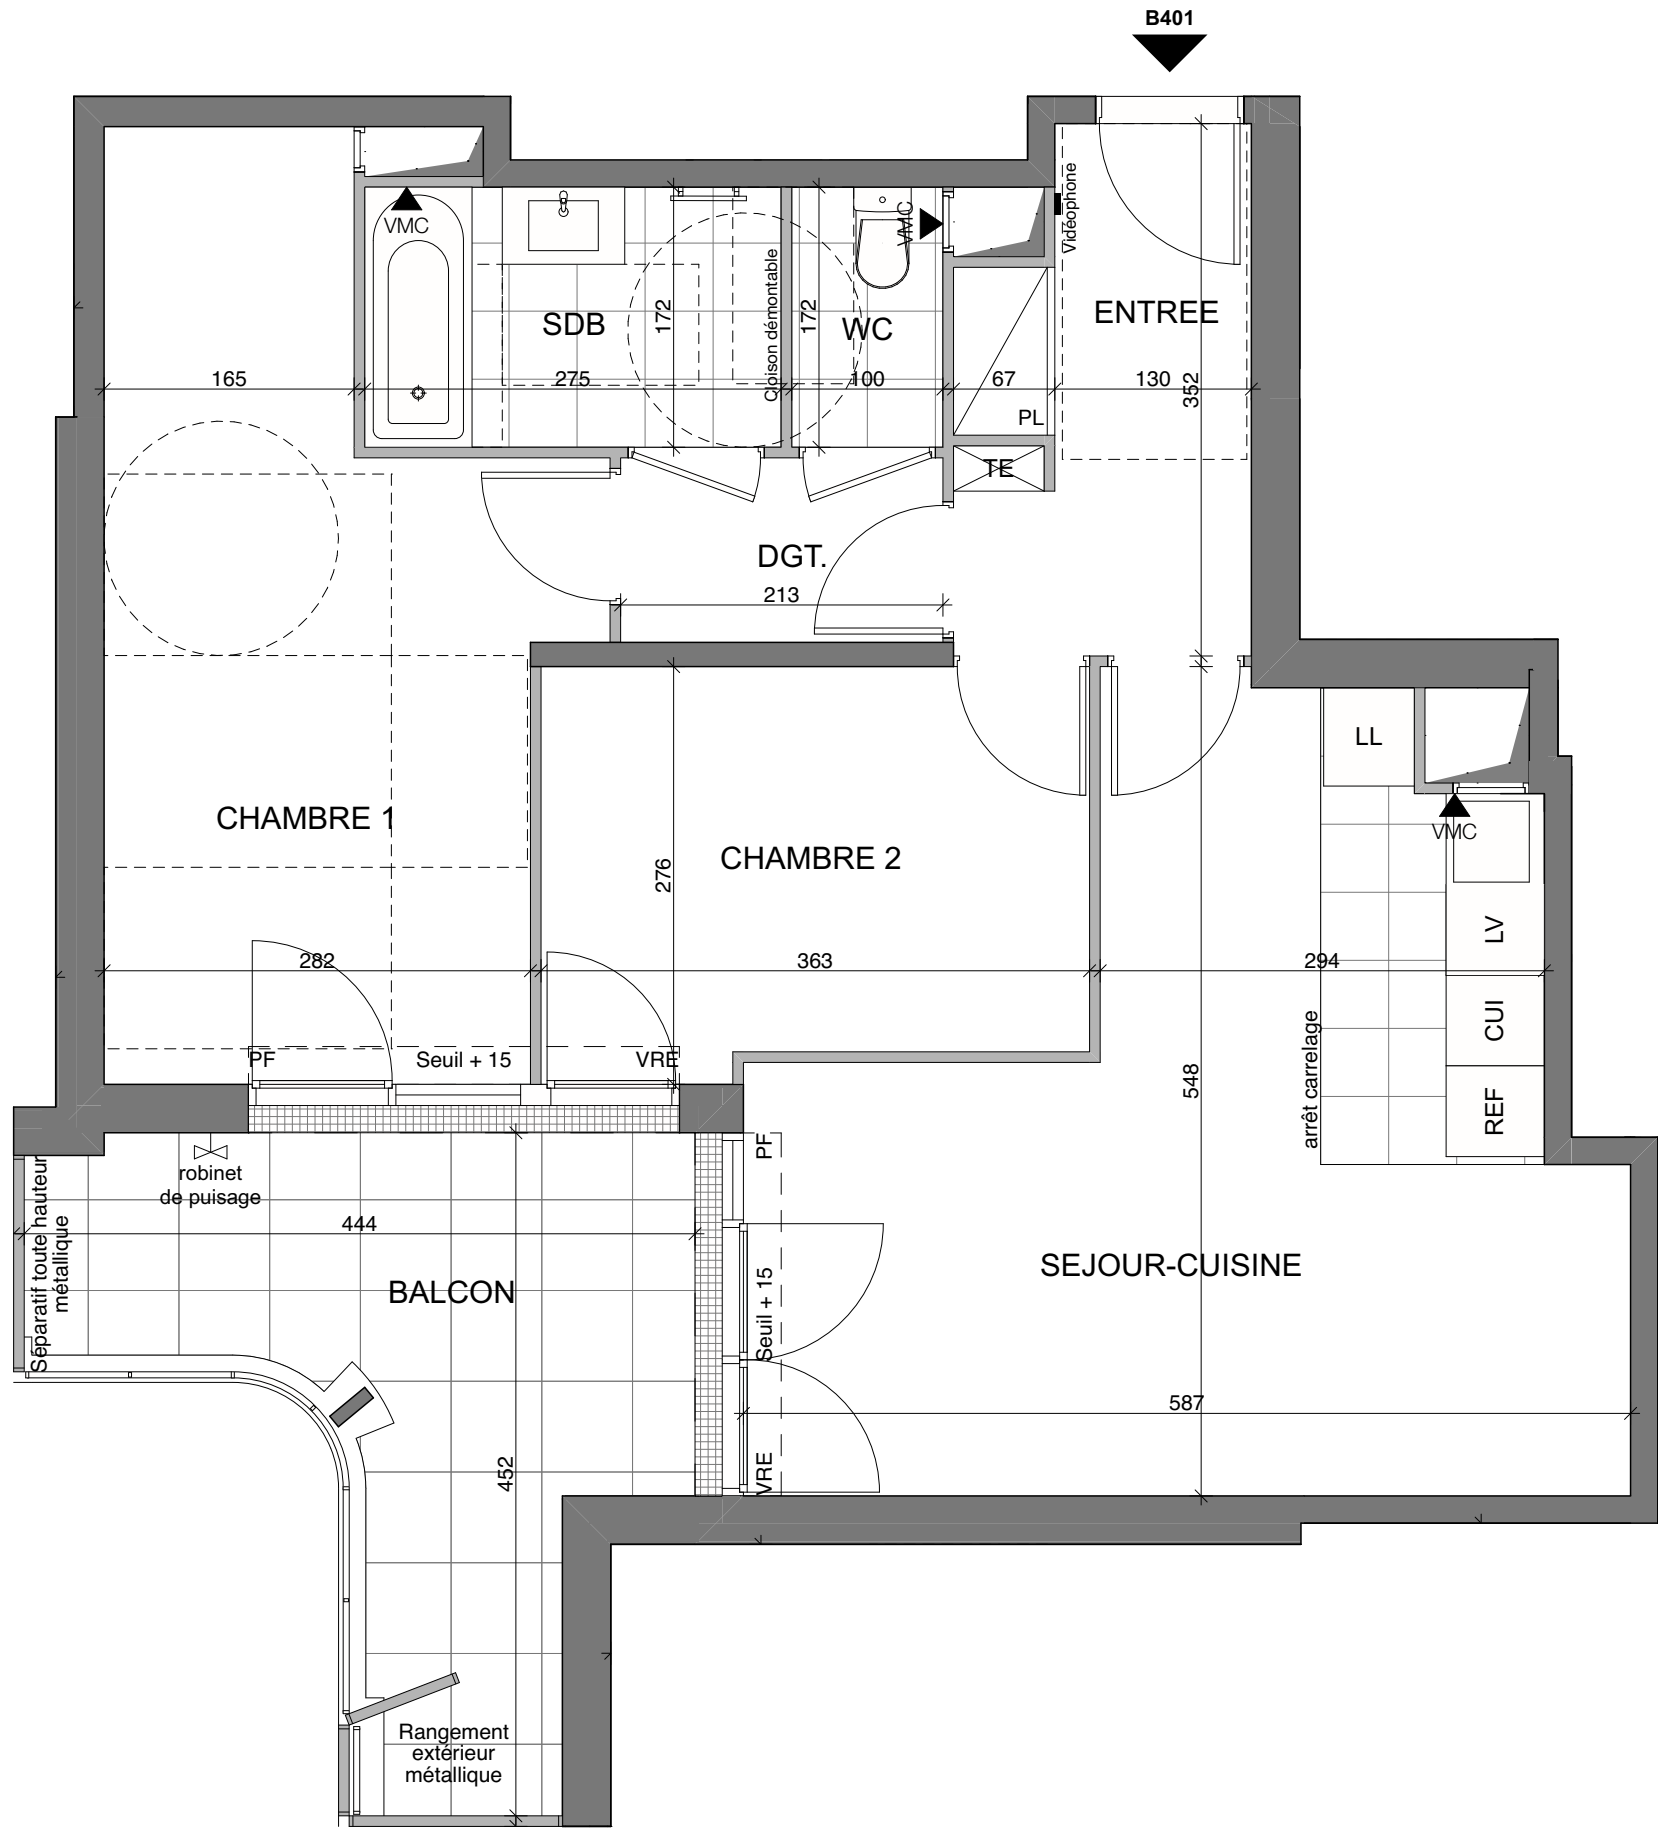

LES ATELIERS DE POISSY

Ilot CODOS - 78300 POISSY

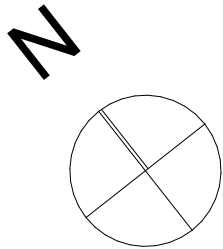


Lot n° B401

3 pièces

4ème étage

SURFACE HABITABLE EN M²	
ENTREE	6,1
SEJOUR-CUISINE	23,4
SDB	4,8
WC	1,7
CHAMBRE 1	16,0
CHAMBRE 2	9,6
DGT.	2,6
TOTAL SURFACE HABITABLE	64,2 m²
BALCON	11,4
TOTAL SURFACES EXTÉRIEURES	11,4 m²

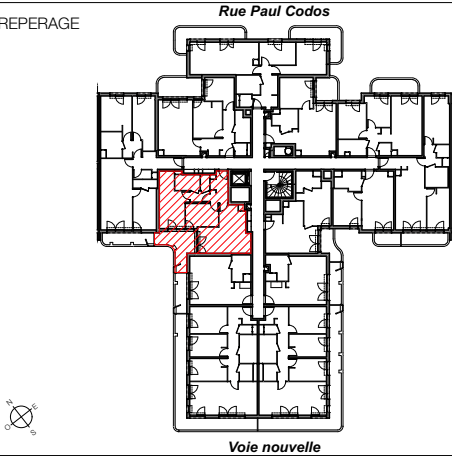

LEGENDE

- F : FENETRE
- PF : PORTE FENETRE
- VR : VOLET ROULANT
- PL : PLACARD
- TE : TABLEAU ELECTRIQUE
- JS : JOUR DE SOUFFRANCE
- LL : EMPLACEMENT LAVE-LINGE
- LV : EMPLACEMENT LAVE-VAISSELLE
- Ref : EMPLACEMENT REFRIGERATEUR
- Cui : EMPLACEMENT FOUR-CUISSON

- NOTA
- En fonction des nécessités techniques de la réalisation et/ou de la réglementation, des modifications sont susceptibles d'être apportées à ce plan
 - Les surfaces et les côtes indiquées (dimensionnelles ou altimétriques) sont soumises aux tolérances réglementaires
 - Les soffites, faux-plafonds, rampants, gaines sont susceptibles d'évoluer en situation, nombre et dimensions
 - Les canalisations, retombées, regards ne sont pas figurés
 - Les plantations figurant sur le plan de situation du lot sont indicatives et pourront faire l'objet de modifications, aussi bien en nombre qu'en type
 - Des modifications mineures ou des aménagements de détails nécessaires pour des raisons d'ordre technique ou administratif pourront être reportés sur les plans
 - La surface habitable comprend les placards
 - Les emplacements machines sont en pointillé mais les appareils ne sont pas fournis
 - La literie indiquée dans la chambre est à titre indicatif de la norme handicapé. La literie est non fournie
 - Le rectangle dans l'entrée et la salle de bain, les côtes dans la chambre H, et les ronds sont représentés à titre indicatif pour respect de la norme handicapé

NOM DU RESERVATAIRE

DATE

VISA RESERVATAIRE

VISA RESERVANT

ÉCHELLE

1:50



DATE

16/10/2025

INDICE

E