


N

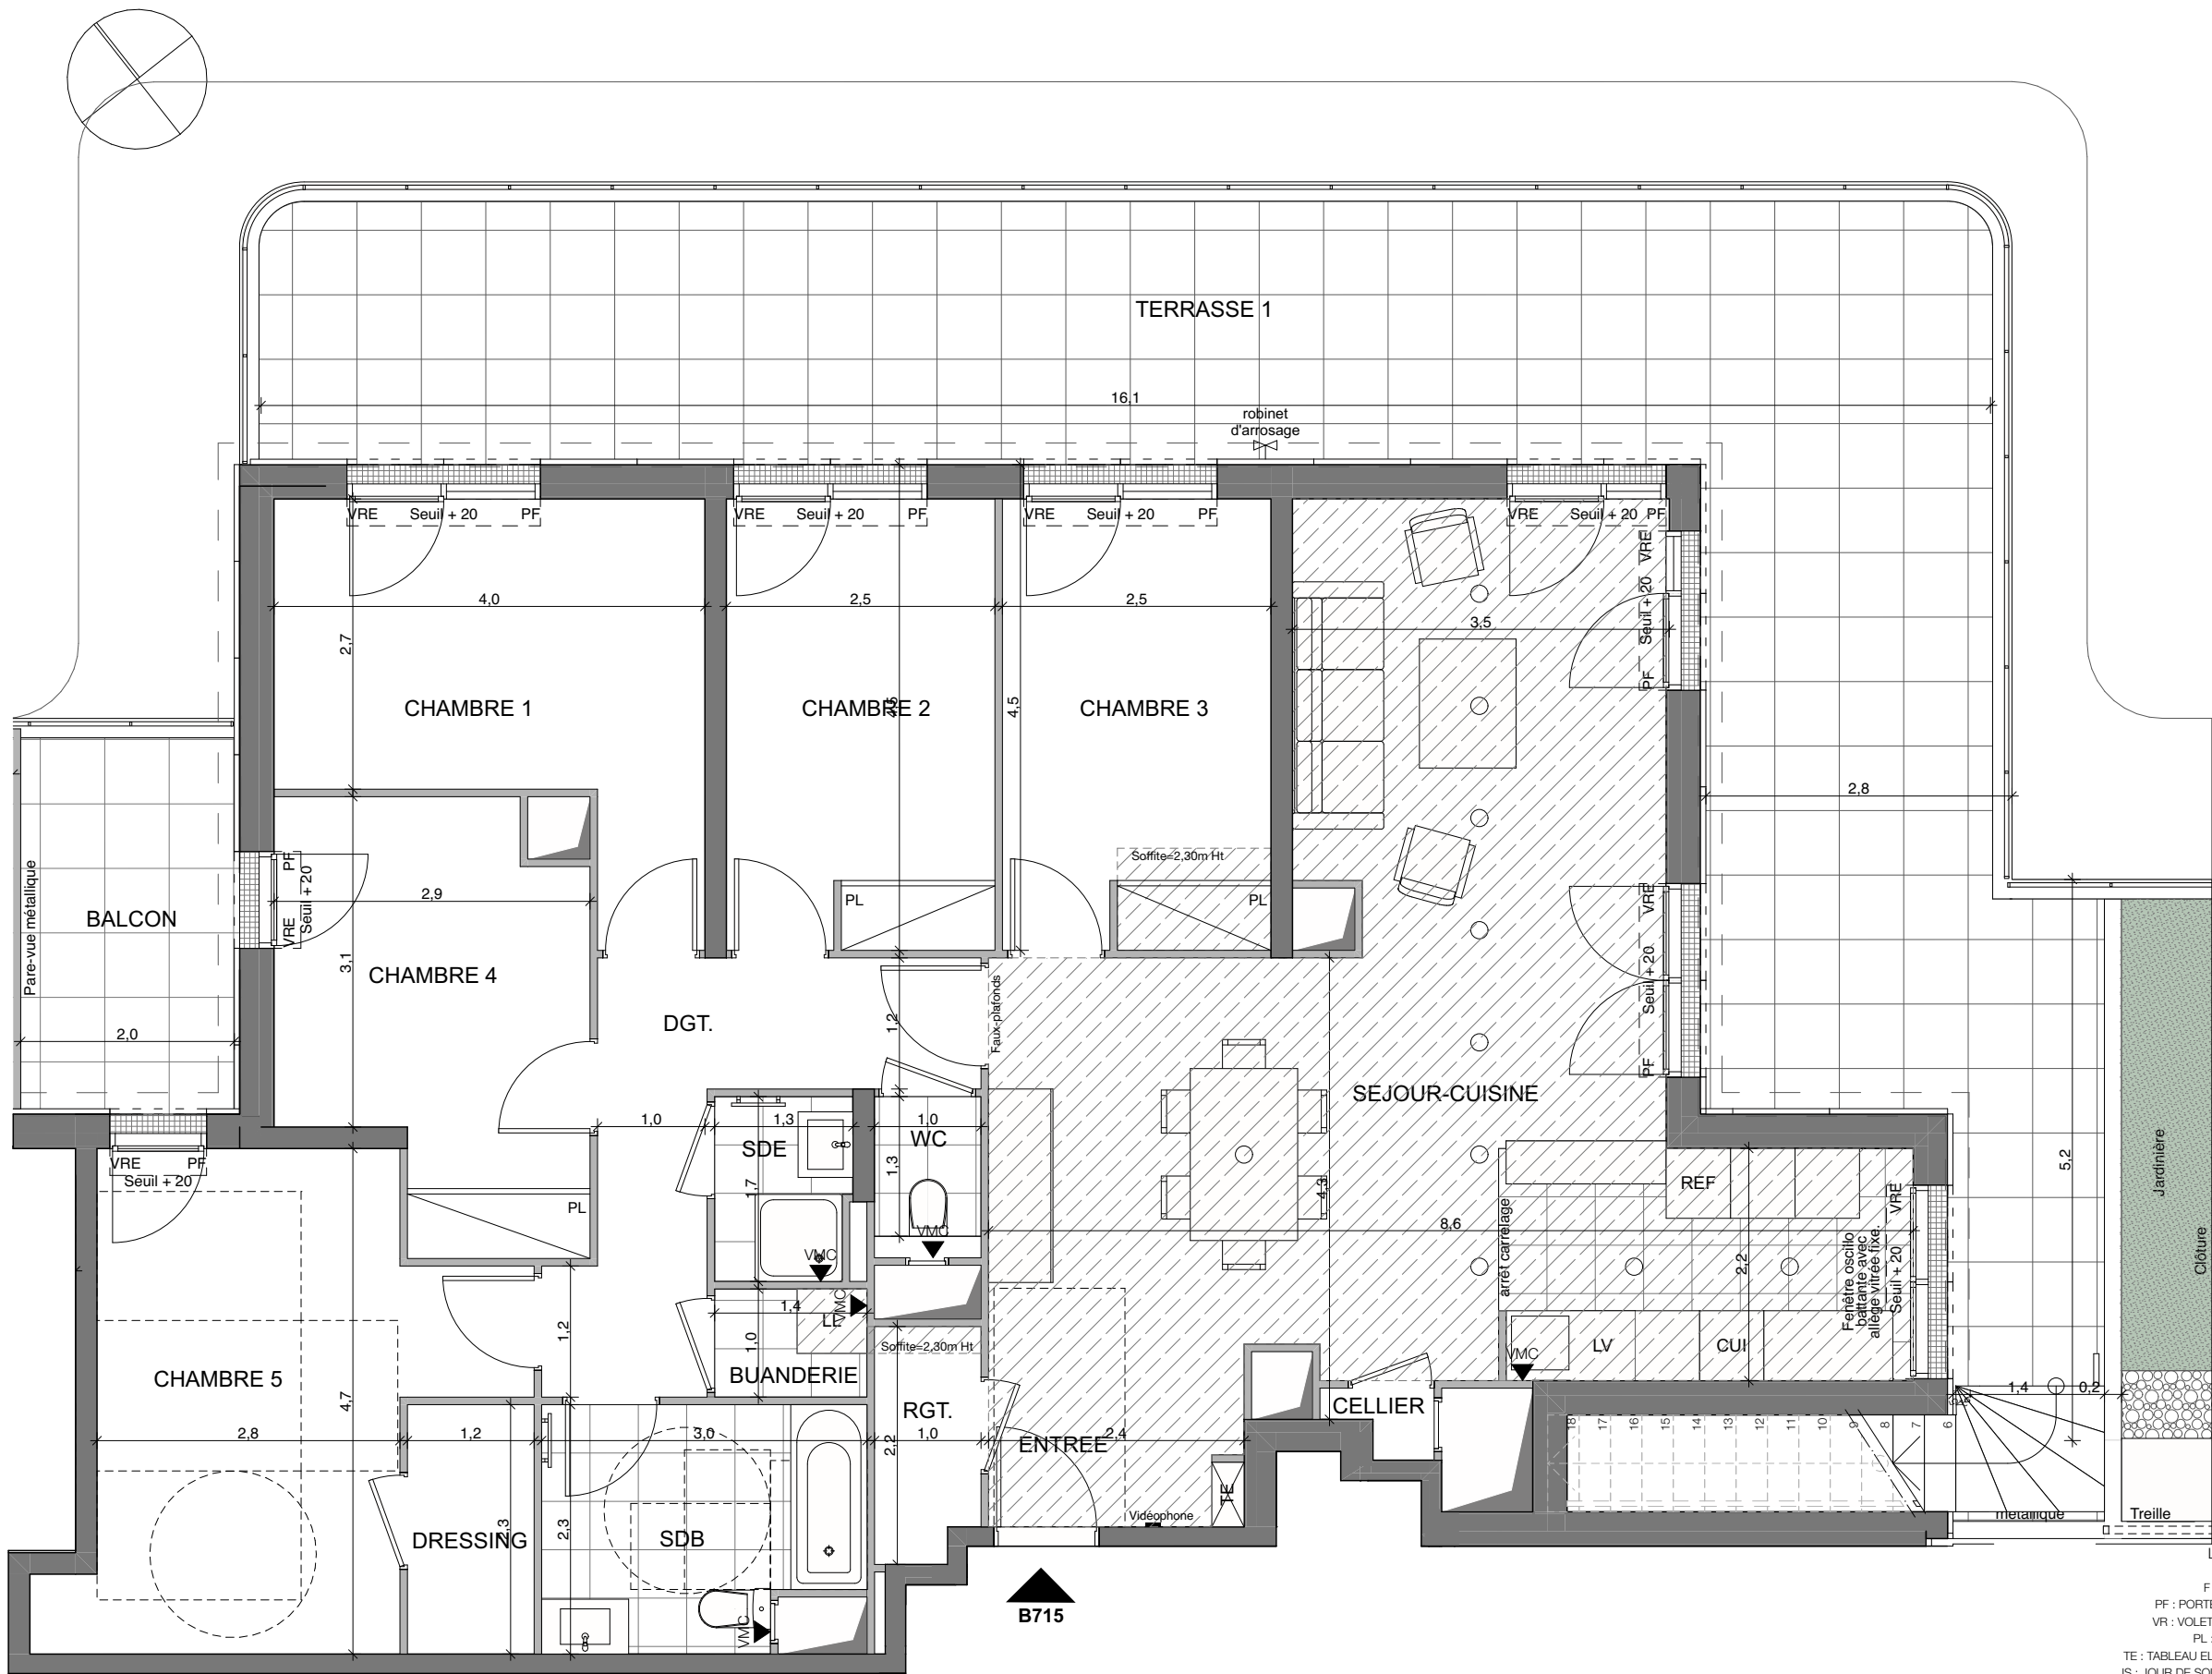

LES ATELIERS DE POISSY


Ilot CODOS - 78300 POISSY



Lot n° B715

6 pièces V3 Non PMR 7ème étage


SURFACE HABITABLE EN M²	
ENTREE	2,19
SEJOUR-CUISINE	44,97
SDB	6,52
SDE	2,14
WC	1,30
CHAMBRE 1	12,39
CHAMBRE 2	10,55
CHAMBRE 3	10,55
CHAMBRE 4	10,75
CHAMBRE 5	15,33
DRESSING	2,75
RGT.	2,10
CELLIER	0,53
BUANDERIE	1,43
DGT.	7,95
TOTAL SURFACE HABITABLE	131,45 m²
JARDIN PRIVATIF	13,88
TERRASSE 1	66,34
TERRASSE 2	27,07
BALCON	6,86
TOTAL SURFACES EXTERIEURES	114,15 m²

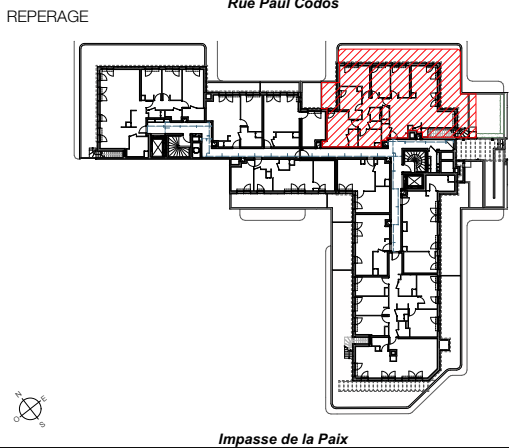

NOTA

- En fonction des nécessités techniques de la réalisation et/ou de la réglementation, des modifications sont susceptibles d'être apportées à ce plan
- Les surfaces et les côtes indiquées (dimensionnelles ou altimétriques) sont soumises aux tolérances réglementaires
- Les soffites, faux-plafonds, rampants, gaines sont susceptibles d'évoluer en situation, nombre et dimensions
- Les canalisations, retombées, regards ne sont pas figurés
- Les plantations figurant sur le plan de situation du lot sont indicatives et pourront faire l'objet de modifications, aussi bien en nombre qu'en type
- Des modifications mineures ou des aménagements de détails nécessaires pour des raisons d'ordre technique ou administratif pourront être reportés sur les plans
- La surface habitable comprend les placards
- Les emplacements machines sont en pointillé mais les appareils ne sont pas fournis
- La literie indiquée dans la chambre est à titre indicatif de la norme handicapé. La literie est non fournie
- Le rectangle dans l'entrée et la salle de bain, les côtes dans la chambre H, et les ronds sont représentés à titre indicatif pour respect de la norme handicapé

NOM DU RESERVATAIRE	DATE	VISA RESERVATAIRE	VISA RESERVANT	ÉCHELLE	DATE	INDICE
				1:65	31/07/2026	A

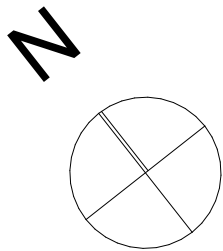

LES ATELIERS DE POISSY

Ilot CODOS - 78300 POISSY




Lot n° B715

6 pièces V3 Non PMR 7ème étage

SURFACE HABITABLE EN M²	
ENTREE	2,19
SEJOUR-CUISINE	44,97
SDB	6,52
SDE	2,14
WC	1,30
CHAMBRE 1	12,39
CHAMBRE 2	10,55
CHAMBRE 3	10,55
CHAMBRE 4	10,75
CHAMBRE 5	15,33
DRESSING	2,75
RGT.	2,10
CELLIER	0,53
BUANDERIE	1,43
DGT.	7,95
TOTAL SURFACE HABITABLE	131,45 m²
JARDIN PRIVATIF	13,88
TERRASSE 1	66,34
TERRASSE 2	27,07
BALCON	6,86
TOTAL SURFACES EXTÉRIEURES	114,15 m²

REPERAGE Rue Paul Codos

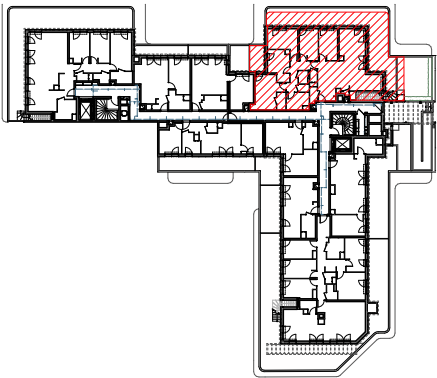

Impasse de la Paix

LEGENDE

- F : FENETRE
PF : PORTE FENETRE
VR : VOLET ROULANT
PL : PLACARD
TE : TABLEAU ELECTRIQUE
JS : JOUR DE SOUFFRANCE
LL : EMPLACEMENT LAVE-LINGE
LV : EMPLACEMENT LAVE-VAISSELLE
Ref : EMPLACEMENT REFRIGERATEUR
Cui : EMPLACEMENT FOUR-CUISSON
O : Spots

- NOTA
- En fonction des nécessités techniques de la réalisation et/ou de la réglementation, des modifications sont susceptibles d'être apportées à ce plan
 - Les surfaces et les côtes indiquées (dimensionnelles ou altimétriques) sont soumises aux tolérances réglementaires
 - Les soffites, faux-plafonds, rampants, gaines sont susceptibles d'évoluer en situation, nombre et dimensions
 - Les canalisations, retombées, regards ne sont pas figurés
 - Les plantations figurant sur le plan de situation du lot sont indicatives et pourront faire l'objet de modifications, aussi bien en nombre qu'en type
 - Des modifications mineures ou des aménagements de détails nécessaires pour des raisons d'ordre technique ou administratif pourront être reportés sur les plans
 - La surface habitable comprend les placards
 - Les emplacements machines sont en pointillé mais les appareils ne sont pas fournis
 - La literie indiquée dans la chambre est à titre indicatif de la norme handicapé. La literie est non fournie
 - Le rectangle dans l'entrée et la salle de bain, les côtes dans la chambre H, et les ronds sont représentés à titre indicatif pour respect de la norme handicapé

NOM DU RESERVATAIRE

DATE

VISA RESERVATAIRE

VISA RESERVANT

ÉCHELLE

1:85



DATE

31/07/2026

INDICE

A