

LES ATELIERS DE POISSY


Ilot CODOS - 78300 POISSY



Lot n° A305

2 pièces3ème étage


SURFACE HABITABLE EN M²	
ENTREE	5,9
SEJOUR-CUISINE	23,0
SDE	5,3
CHAMBRE	13,7
TOTAL SURFACE HABITABLE	47,9 m²
LOGGIA	4,5
TOTAL SURFACES EXTÉRIEURES	4,5 m²

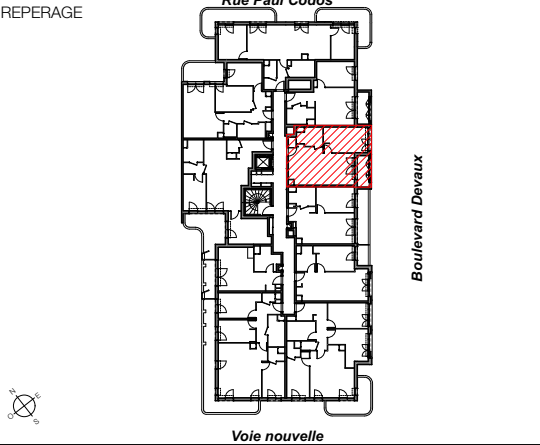

LEGENDE

- F : FENETRE
PF : PORTE FENETRE
VR : VOLET ROULANT
PL : PLACARD
TE : TABLEAU ELECTRIQUE
JS : JOUR DE SOUFFRANCE
LV : EMBLACEMENT LAVE-LINGE
LL : EMBLACEMENT LAVE-VAISSELLE
Ref : EMBLACEMENT REFRIGERATEUR
Cui : EMBLACEMENT FOUR-CUISSON

- NOTA
- En fonction des nécessités techniques de la réalisation et/ou de la réglementation, des modifications sont susceptibles d'être apportées à ce plan
 - Les surfaces et les côtes indiquées (dimensionnelles ou altimétriques) sont soumises aux tolérances réglementaires
 - Les soffites, faux-plafonds, rampants, gaines sont susceptibles d'évoluer en situation, nombre et dimensions
 - Les canalisations, retombées, regards ne sont pas figurés
 - Les plantations figurant sur le plan de situation du lot sont indicatives et pourront faire l'objet de modifications, aussi bien en nombre qu'en type
 - Des modifications mineures ou des aménagements de détails nécessaires pour des raisons d'ordre technique ou administratif pourront être reportés sur les plans
 - La surface habitable comprend les placards
 - Les emplacements machines sont en pointillé mais les appareils ne sont pas fournis
 - La literie indiquée dans la chambre est à titre indicatif de la norme handicapé. La literie est non fournie
 - Le rectangle dans l'entrée et la salle de bain, les côtes dans la chambre H, et les ronds sont représentés à titre indicatif pour respect de la norme handicapé

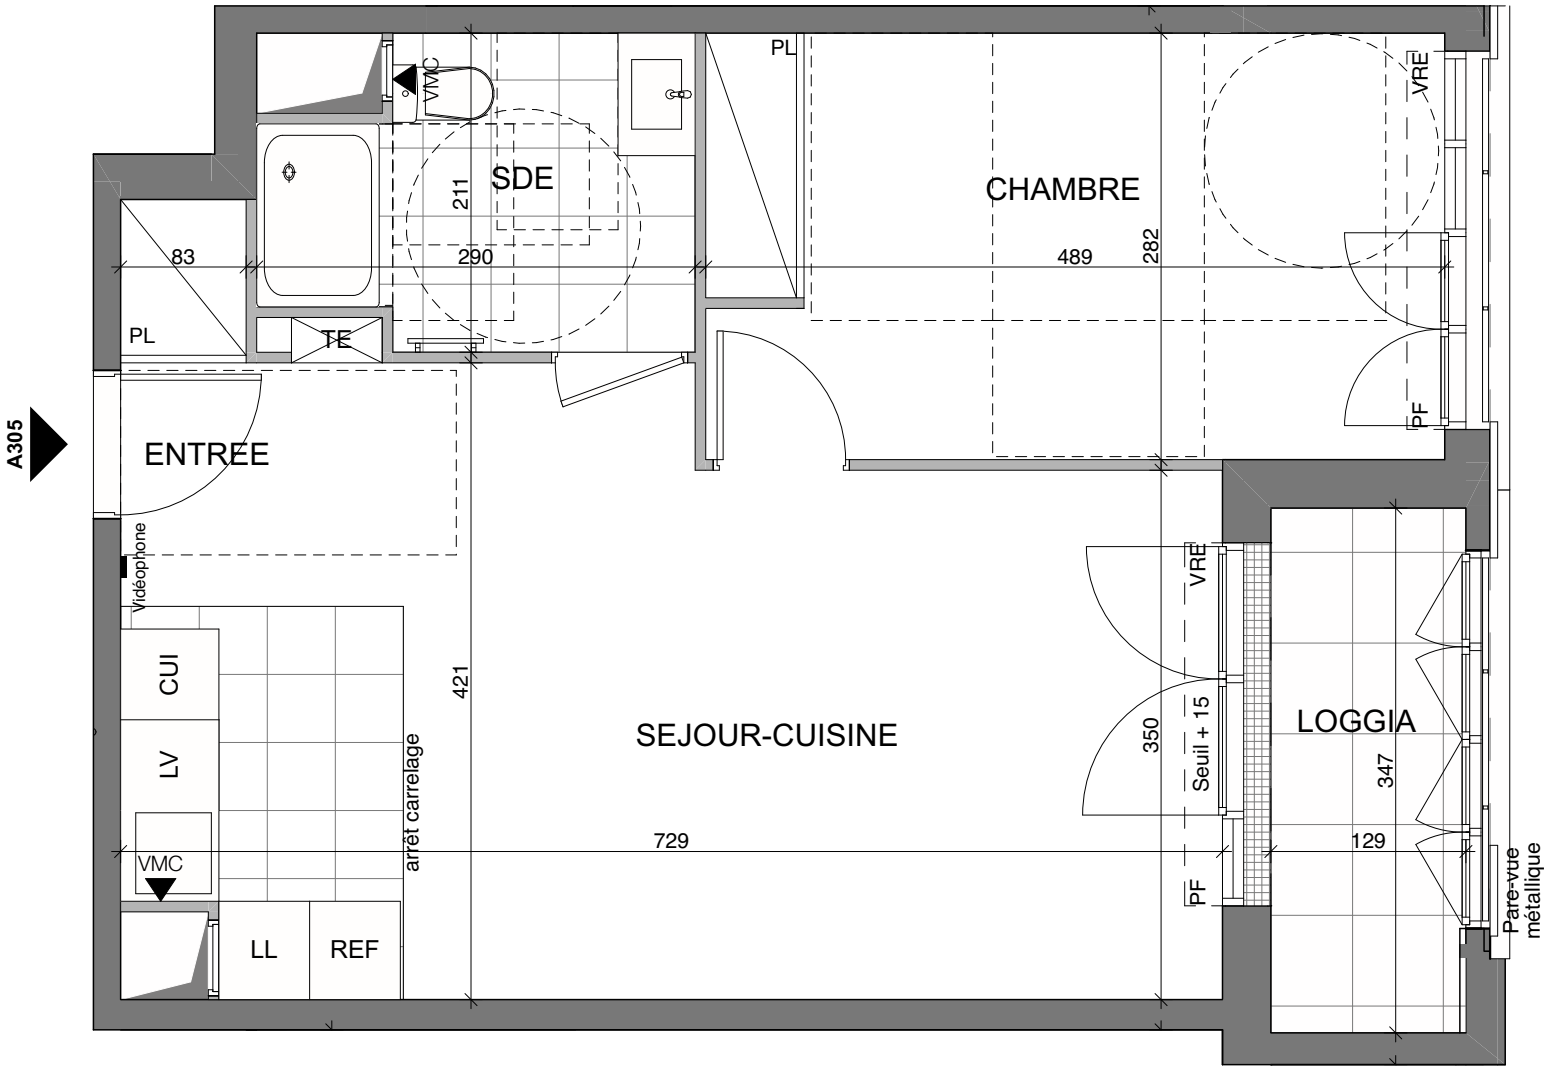

NOM DU RESERVATAIRE	DATE	VISA RESERVATAIRE	VISA RESERVANT	ÉCHELLE	DATE	INDICE
				1:50	22/05/2025	C