


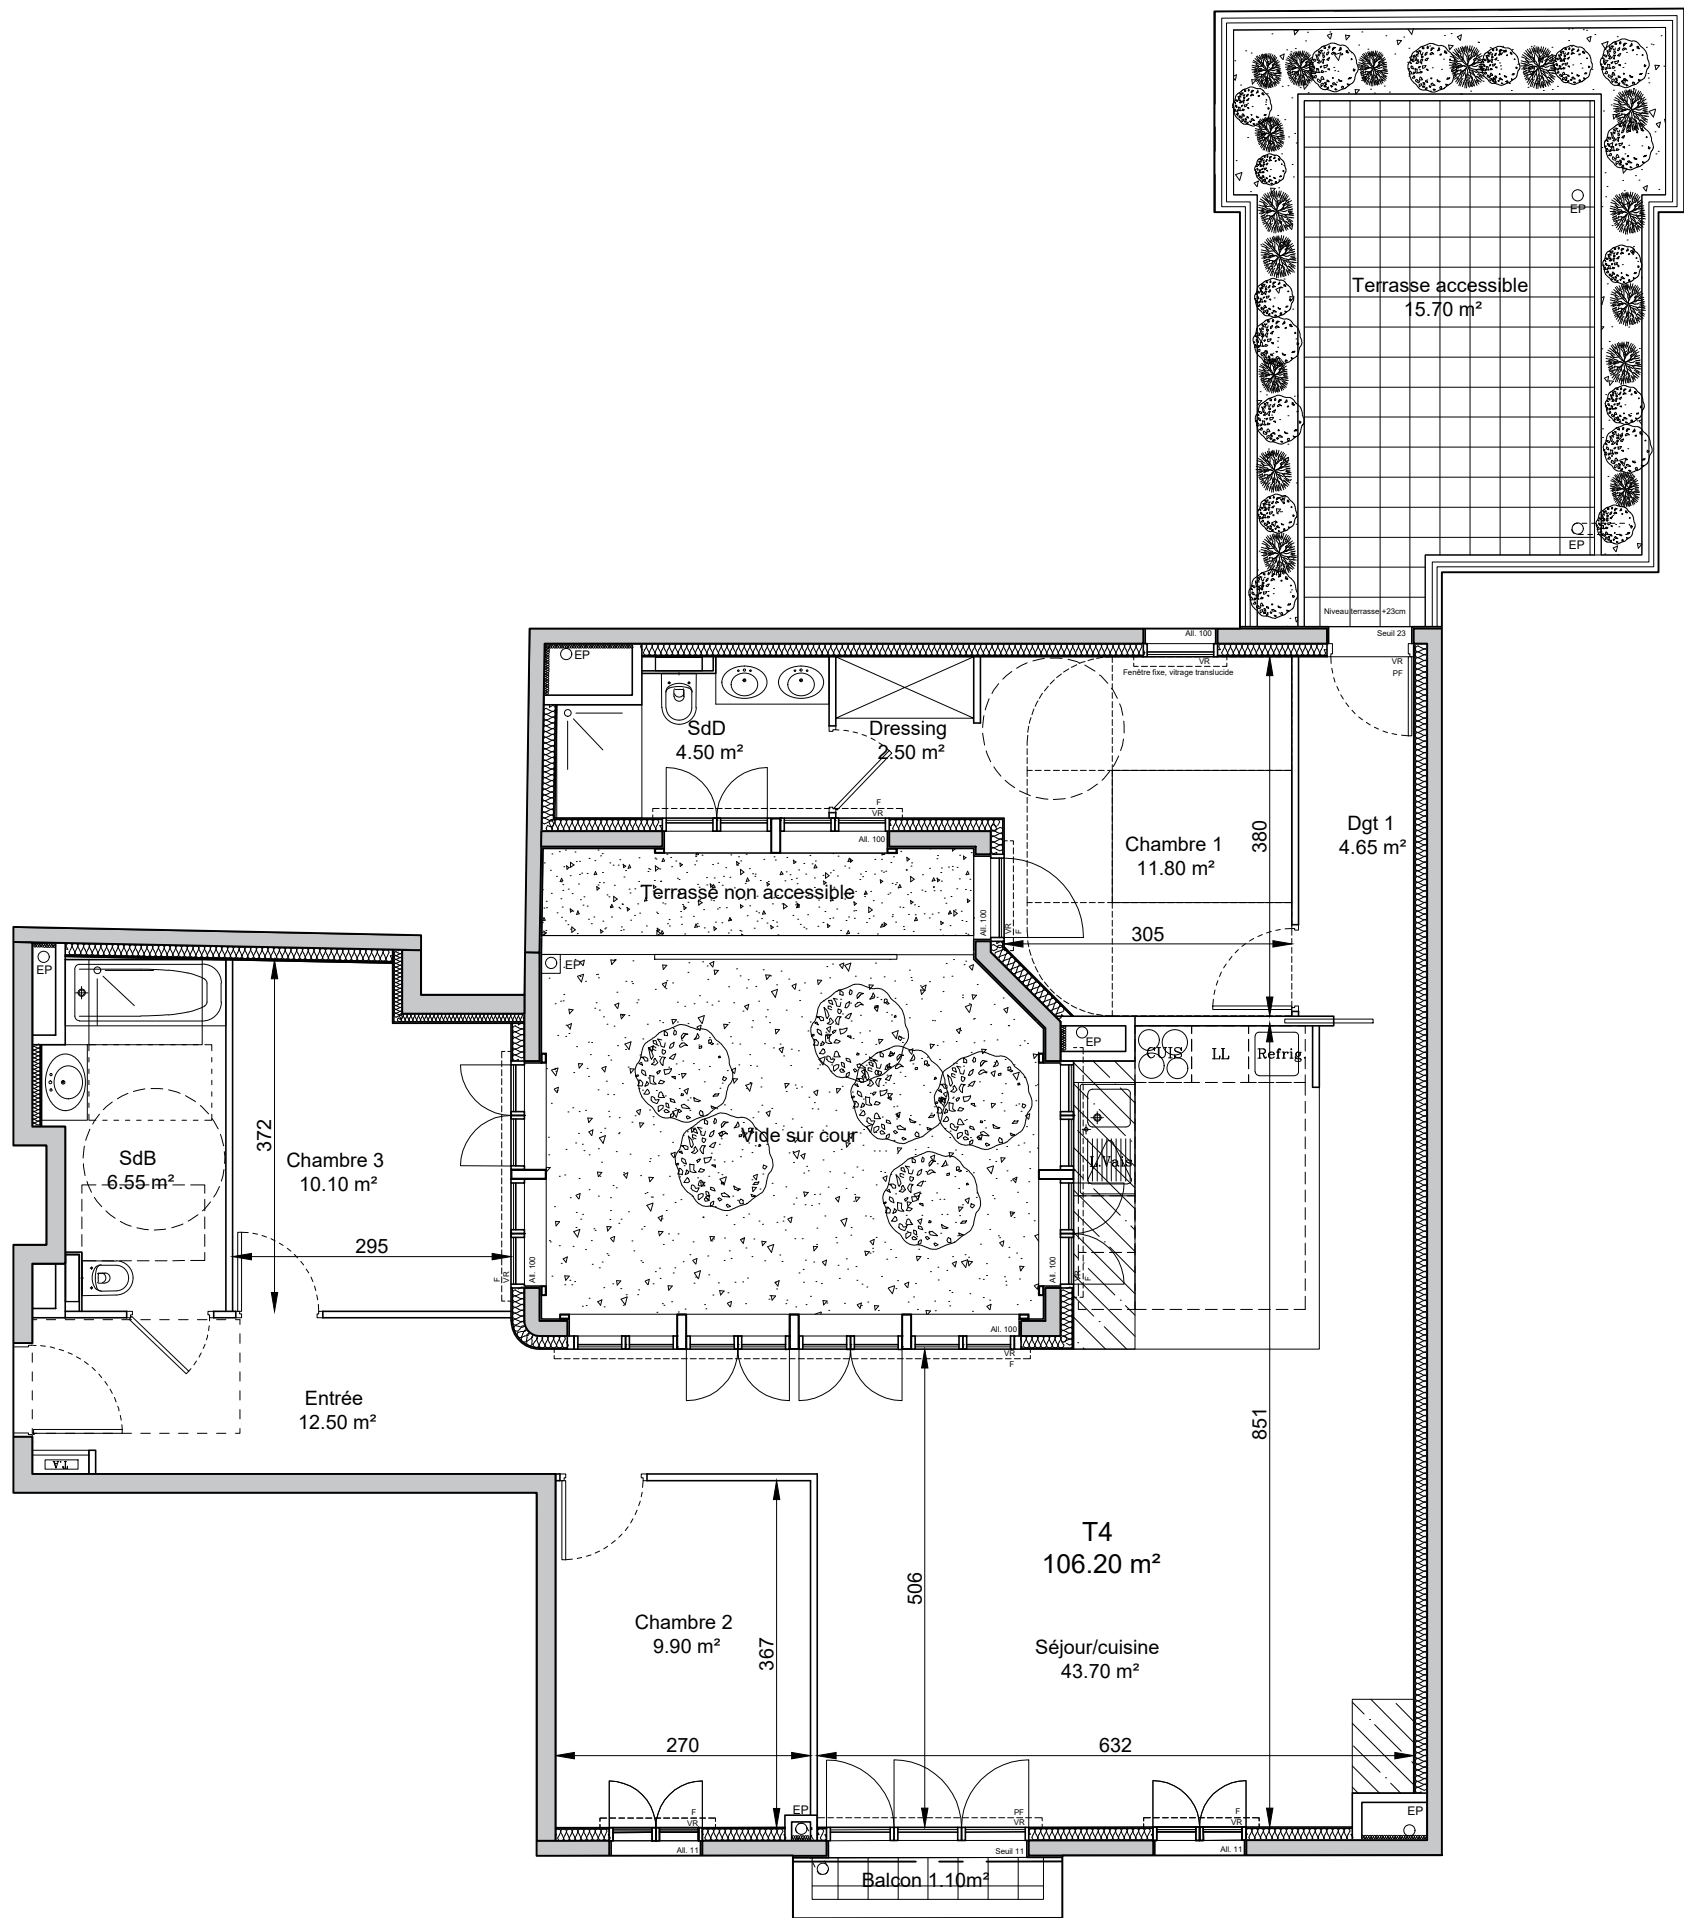


Echelle 0 1m 2m 3m

Page 1/1	NOTA 1 : Le présent document exprime la figure et les dispositions générales de l'appartement. Des variations peuvent intervenir en fonction des nécessités administratives et techniques de la réalisation, tant en ce qui concerne les dimensions libres que l'équipement (retombées de poutre, soffites, faux-plafonds). Les côtes indiquées sont approximatives, les canalisations et interrupteurs ne sont pas représentés. S'ils figurent sur le plan, le nombre et les dimensions des corps de chauffe sont indicatifs et seront soumis à la conformité de l'étude thermique. Les quadrillages dessinés ne sont pas des calepinages. Les surfaces habitables sont conformes au décret du 23 mars 1997 (art. 4.1) NOTA 2 : Les hauteurs des seuils des portes-fenêtres sont comprises entre 5 et 25 cm et correspondent à une différence de hauteur maximale entre l'intérieur et l'extérieur.	SYMBOLE	DESIGNATION	R Réfrigérateur	All. v Allège vitrée	TA Tableau électrique	VB Volet battant	PV Pare-vue
			Espace de manoeuvre 1.50m	CUI Cuisson	F Fenêtre	PL Ch Placard Chaudière	VC Volet coulissant	RP Robinet de puisage
			Aire de manoeuvre	LV Lave-vaisselle	PF Porte-fenêtre	PL Placard	VR Volet roulant	
			Soffites et Faux plafonds hauteur minimum : 2m20	LL Lave-linge	GC Garde-corps	EP Eau pluviale	VR EI Volet roulant Elec	


WALLACE
19 boulevard Richard Wallace
et 15-17 rue Gerhard
92800 PUTEAUX



LOT n° 401		
T4	R+4	Bâtiment 1
Entrée	12.50	m²
Séjour / cuisine	43.70	m²
Chambre 1	11.80	m²
Chambre 2	9.90	m²
Chambre 3	10.10	m²
Salle de bain	6.55	m²
Salle de douche	4.50	m²
Dressing	2.50	m²
Dégagement 1	4.65	m²
SURFACE HABITABLE		106.20 m²
Balcon	1.10	m²
Terrasse	15.70	m²
TOTAL PRIVATIF		123.00 m²

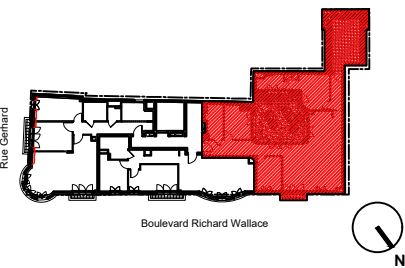

MAITRISE D'OUVRAGE

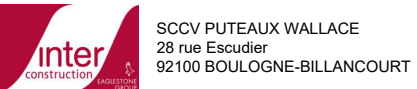

SCCV PUTEAUX WALLACE
28 rue Escudier
92100 BOULOGNE-BILLANCOURT

27/09/2022	indice 1
------------	----------