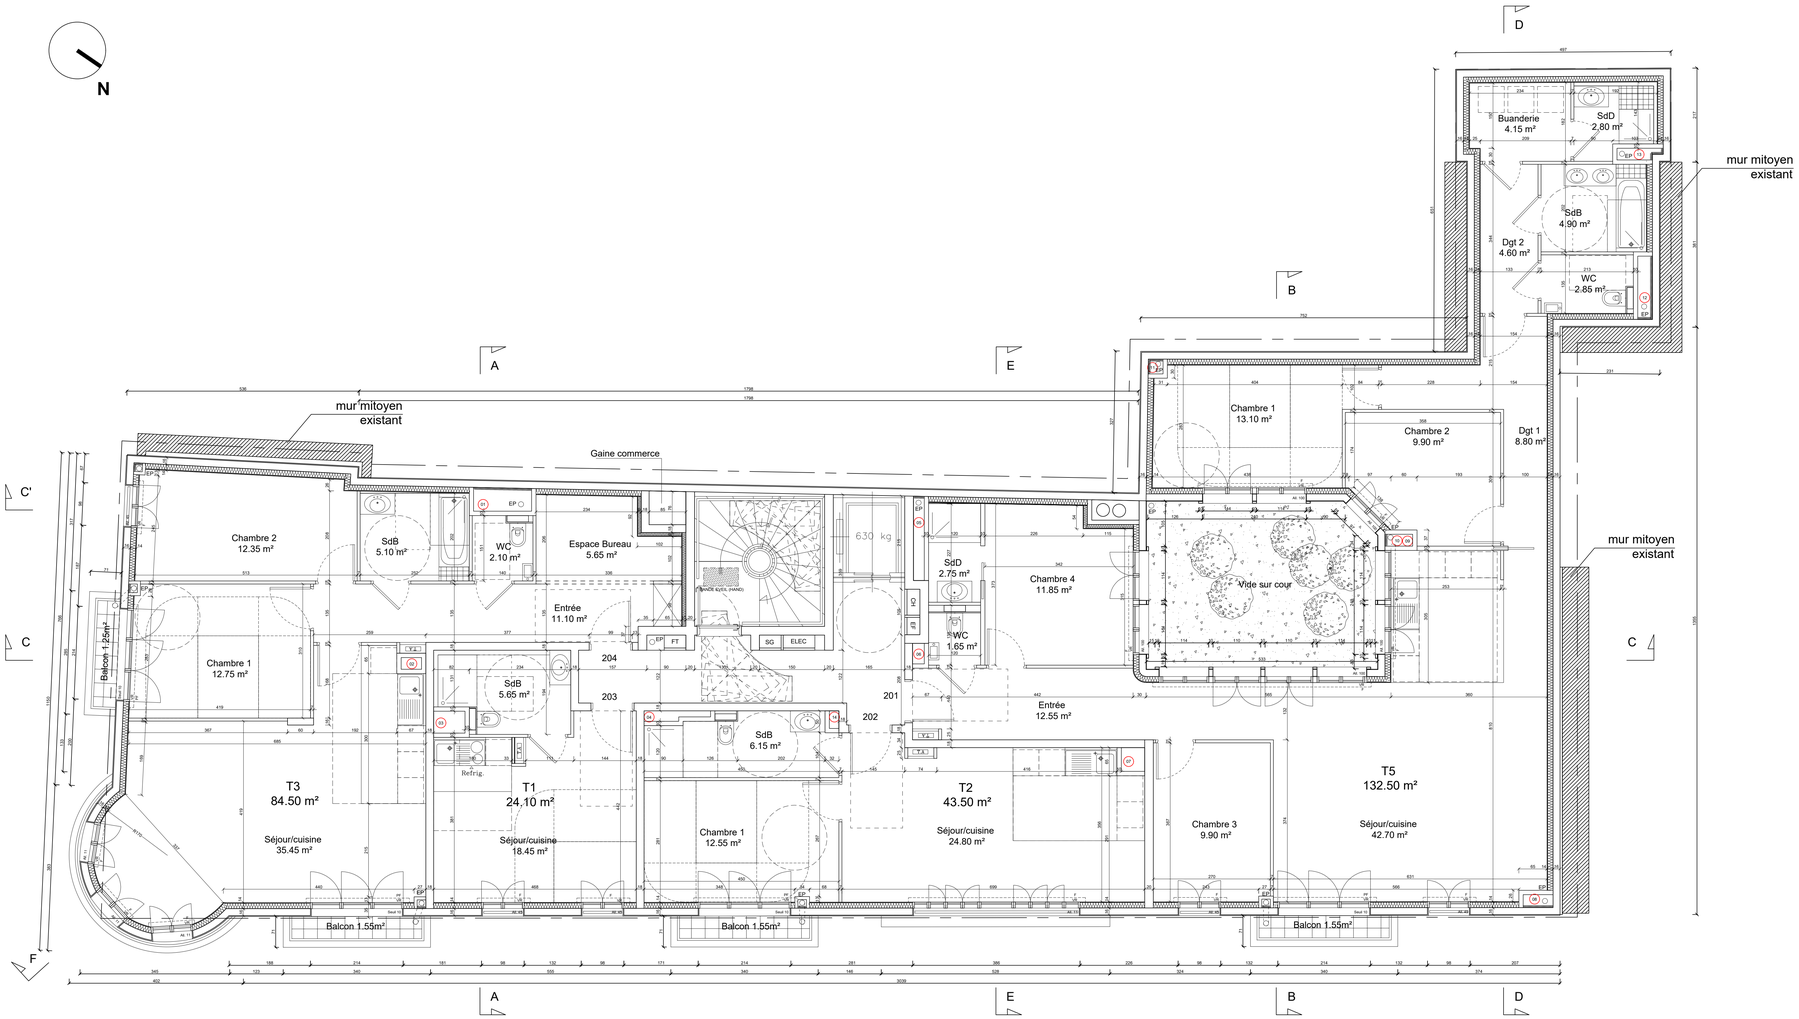

21/11/2022		A	DOSSIER DCE

Date: **Dessin:** **Indice:** **OBJET**

SCCV PUTEAUX WALLACE
28, rue Escudier
92100 BOULOGNE-BILLANCOURT

CONSTRUCTION D'UN ENSEMBLE IMMOBILIER

19 Boulevard Wallace - 15 et 17 rue Gerhard
92800 PUTEAUX

D.C.E

N° 14
ref:

PLAN R+2

Date : 21/11/2022
Echelle : 1/50

Architectes Phases PC & DCE	Architectes Phases PC & DCE	BET STRUCTURE	BET FLUIDE ET THERMIQUE	BET ACOUSTIQUE
Bernard TOUBIA E.U.R.L. 35 rue Lavoisier 92800 PUTEAUX Tél: 06 62 69 89 17	**DAAS ARCHITECTURE** 122 rue de Sèvy 92100 BOULOGNE-BILLANCOURT Tél: 01 46 05 04 71	**ECOBA** 1/3 boulevard des Remparts 93160 NOISY LE GRAND Tél: 01 60 28 86 10	**POUGET** 81 rue Marcadet 75018 PARIS Tél: 01 42 59 53 64	**ATM** 43-45 rue Jean Jaurès 94500 CHAMPIGNY-SUR-MARNE Tél: 01 55 97 17 80
BET GEOTECHNIQUE	**BUREAU DE CONTROLE**	**CSPS**	**DESCRIPTEUR**	
GEOKA 119-131 avenue René Morin 91420 MORANGIS Tél: 01 69 34 73 54	**SOCOTEC** 13, allée Rosa Luxemburg Bâtiment Picasello 95610 ERAGNY SUR OISE Tél: 01 34 48 30 63	**LMSE** 2 bis, rue de L'Abreuvoir 92600 ASNIERES Tél: 09 52 90 65 37	**SILVIN**	