N

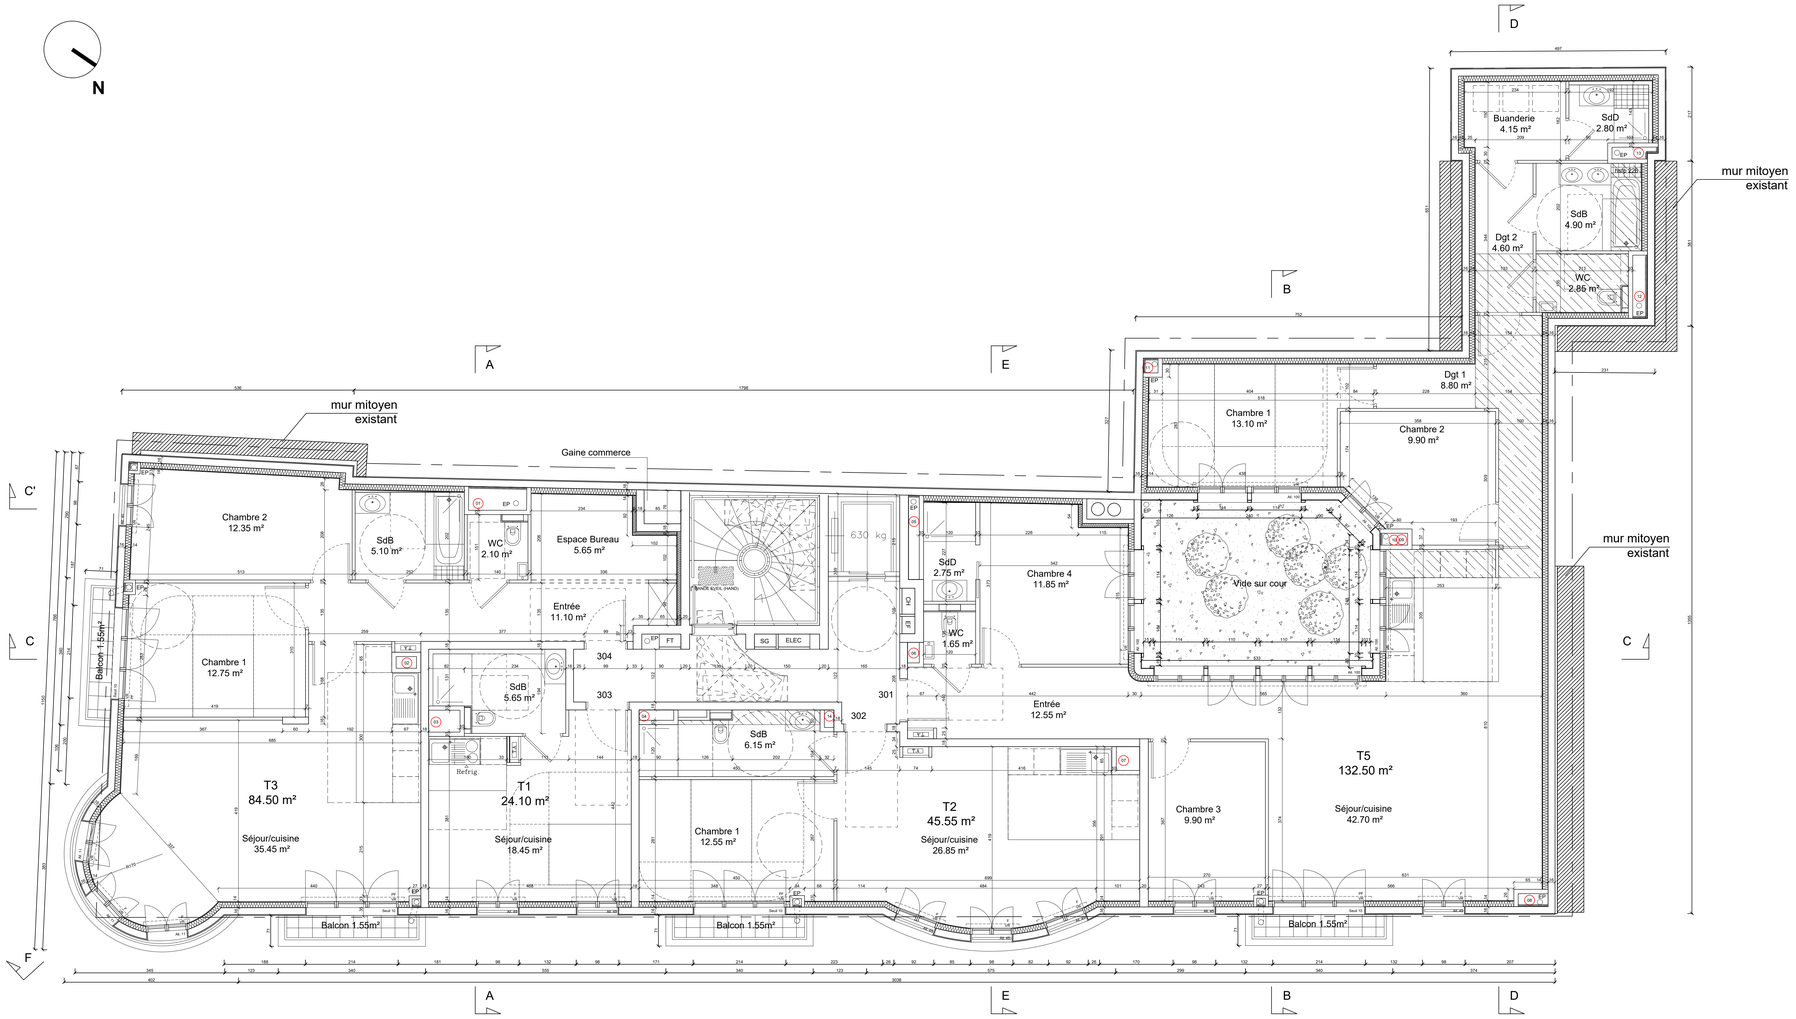

21/11/2022		A	DOSSIER DCE

Date: **Dessin:** **Indice:** **OBJET**

SCCV PUTEAUX WALLACE
28, rue Escudier
92100 BOULOGNE-BILLANCOURT

CONSTRUCTION D'UN ENSEMBLE IMMOBILIER

19 Boulevard Wallace - 15 et 17 rue Gerhard
92800 PUTEAUX

D.C.E

N° 15
ref:

PLAN R+3

Date : 21/11/2022
Echelle : 1/50

Architectes Phases PC & DCE
Bernard TOUBIA E.U.R.L.
35 rue Lavoisier
92800 PUTEAUX
Tél: 06 62 65 89 17

Architectes Phases PC & DCE
DAAS ARCHITECTURE
133 rue de Silly
92100 BOULOGNE-BILLANCOURT
Tél: 01 46 05 04 71

BET STRUCTURE
ECOBA
1/3 boulevard des Remparts
93160 NOISY LE GRAND
Tél: 01 60 28 86 10

BET FLUIDE ET THERMIQUE
POUGET
81 rue Mercadet
75018 PARIS
Tél: 01 42 59 53 64

BET ACOUSTIQUE
ATSE
43-45 rue Jean Jaurès
94500 CHAMPIGNY-SUR-MARNE
Tél: 01 55 97 17 80

BET GEOTECHNIQUE
GEOLIA
119-131 avenue René Morin
91420 MORANGIS
Tél: 01 69 34 73 54

BUREAU DE CONTROLE
SOCOTEC
13, allée Rose Luxemburg
Bâtiment Picasso
95610 ERAGNY SUR OISE
Tél: 01 34 48 30 63

CSPS
LM3E
2 bis, rue de L'Abreuvoir
95880 HEDOUVILLE
Tél: 09 52 95 65 37

DESCRIPTEUR
SILVIN