N

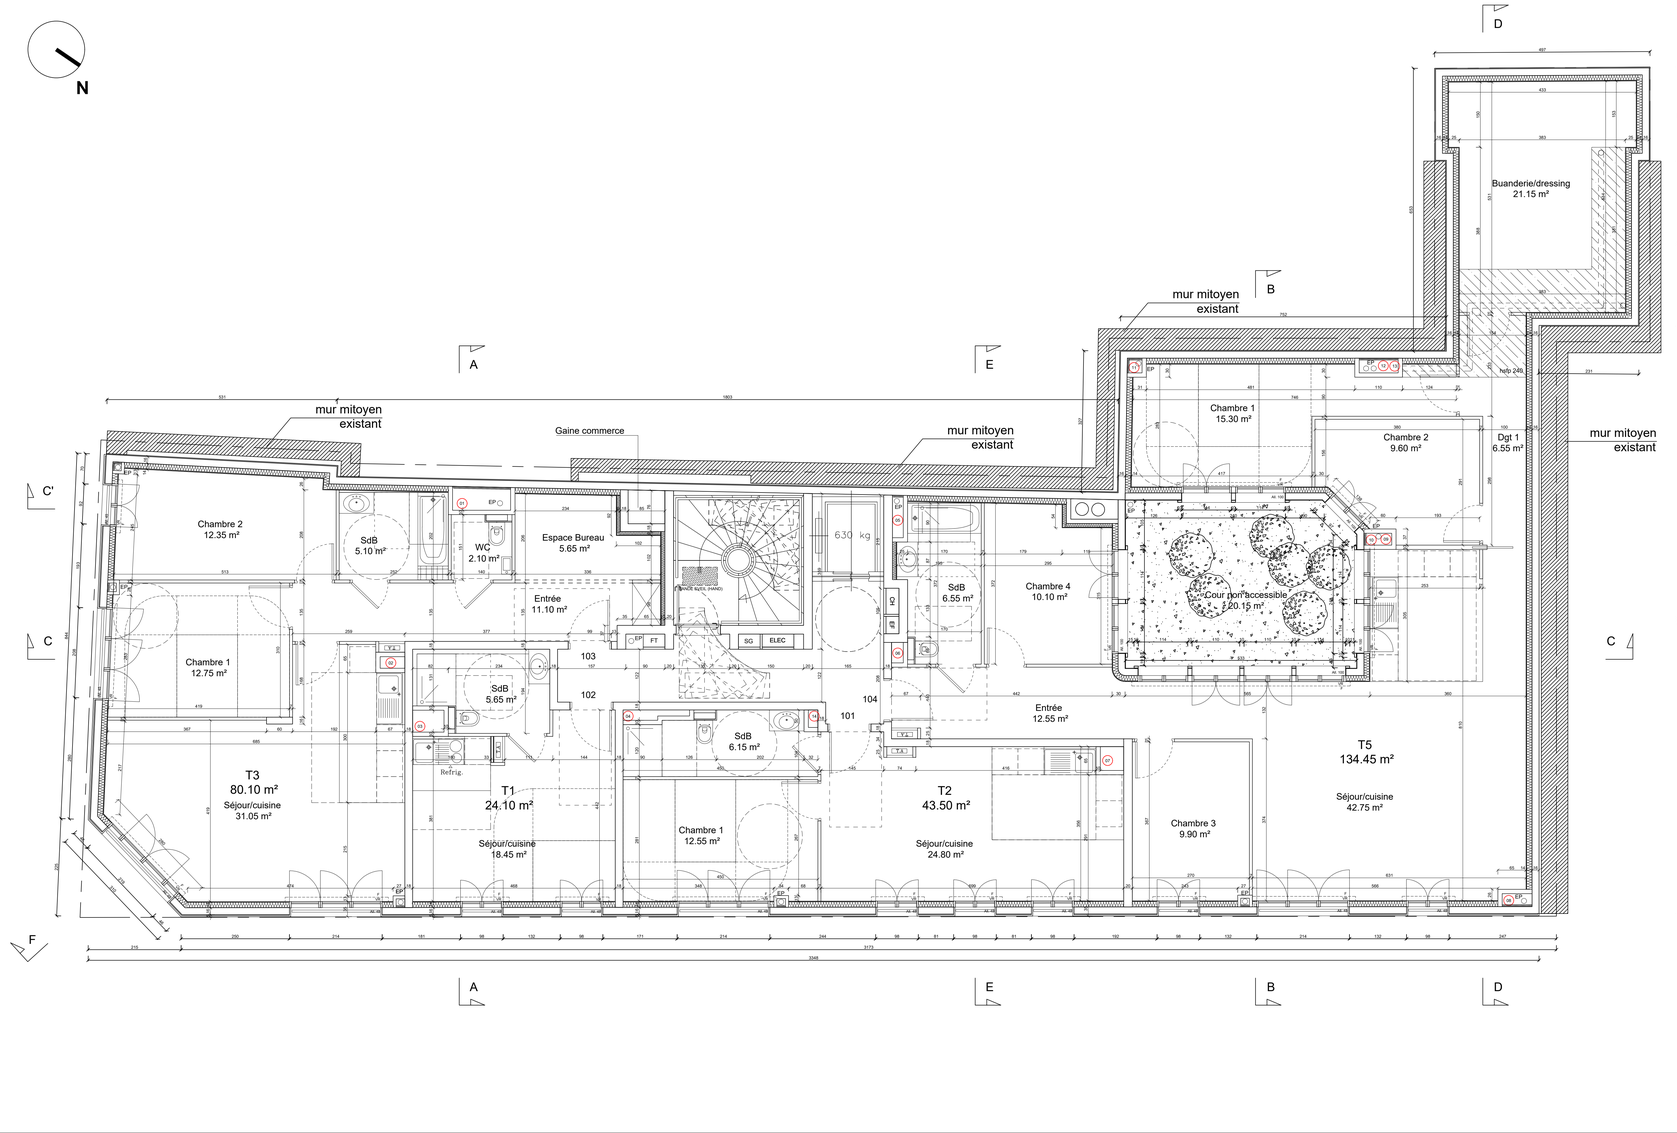

21/11/2022		A	DOSSIER DCE

Date: **Dessin:** **Indice:** **OBJET**

SCCV PUTEAUX WALLACE
28, rue Escudier
92100 BOULOGNE-BILLANCOURT

CONSTRUCTION D'UN ENSEMBLE IMMOBILIER

19 Boulevard Wallace - 15 et 17 rue Gerhard
92800 PUTEAUX

D.C.E

N° 13
ref:

PLAN R+1

Date : 21/11/2022
Echelle : 1/50

Architectes Phases PC & DCE	Architectes Phases PC & DCE	BET STRUCTURE	BET FLUIDE ET THERMIQUE	BET ACOUSTIQUE
Bernard TOUBA E.U.R.L 35 rue Lavoisier 92800 PUTEAUX Tel: 06 62 65 89 17	**DAAS ARCHITECTURE** 130 rue de Silly 92100 BOULOGNE-BILLANCOURT Tel: 01 46 05 04 71	**ECOBA** 10 boulevard des Remparts 92160 NOISY LE GRAND Tel: 01 60 28 86 10	**POUGET** 81 rue Mercadet 75018 PARIS Tel: 01 42 59 53 64	**ATIE** 43-45 rue Jean Jaurès 94500 CHAMPIGNY-SUR-MARNE Tel: 01 55 97 17 80
BET GEOTECHNIQUE	**BUREAU DE CONTROLE**	**CSPS**	**DESCRIPTEUR**	
GEOLIA 119-131 avenue René Morin 91420 MORANGIS Tel: 01 69 34 73 54	**SOCOTEC** 13, allée Rosa Luxemburg Bâtiment Piccadilly 95610 ERAGNY SUR OISE Tel: 01 34 48 30 63	**LM3C** 2 bis, rue de L'Abreuvoir 95690 HEDOUVILLE Tel: 09 52 90 65 37	**SILVIN**	