


PROVISOIRE

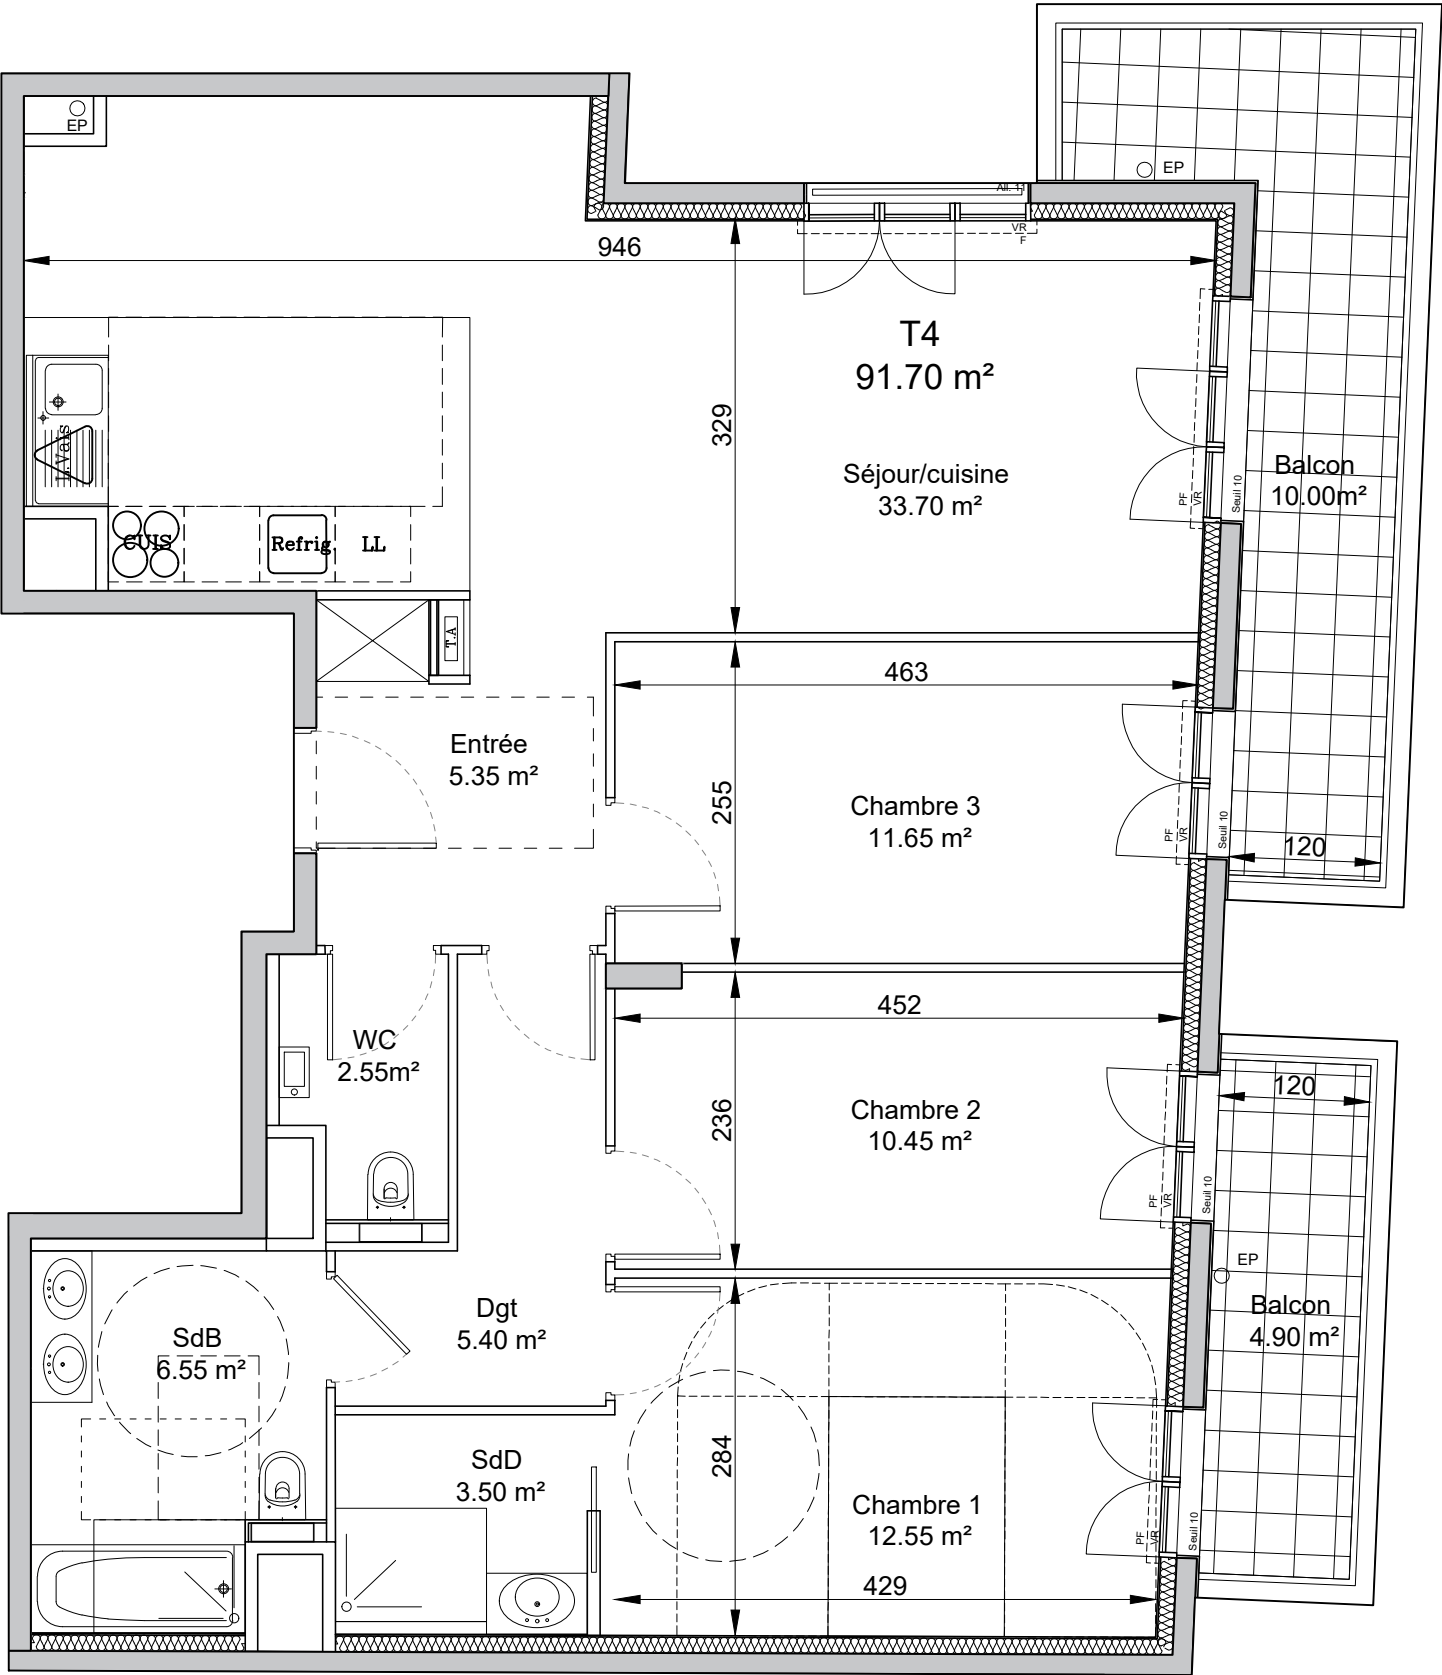

Echelle 0 1m 2m 3m

|          |   |         |                                                  |                   |                      |                         |                          |                       |
|----------|---|---------|--------------------------------------------------|-------------------|----------------------|-------------------------|--------------------------|-----------------------|
| Page 1/1 | NOTA 1 : Le présent document exprime la figure et les dispositions générales de l'appartement. Des variations peuvent intervenir en fonction des nécessités administratives et techniques de la réalisation, tant en ce qui concerne les dimensions libres que l'équipement (relombées de poutre, soffites, faux-plafonds). Les côtes indiquées sont approximatives, les canalisations et interrupteurs ne sont pas représentés. S'ils figurent sur le plan, le nombre et les dimensions des corps de chauffe sont indicatifs et seront soumis à la conformité de l'étude thermique. Les quadrillages dessinés ne sont pas des calepinages. Les surfaces habitables sont conformes au décret du 23 mars 1997 (art. 4.1)<br>NOTA 2 : Les hauteurs des seuils des portes-fenêtres sont comprises entre 5 et 25 cm et correspondent à une différence de hauteur maximale entre l'intérieur et l'extérieur. | SYMBOLE | DESIGNATION                                      | R Réfrigérateur   | All. v Allège vitrée | TA Tableau électrique   | VB Volet battant         | PV Pare-vue           |
|          |   |         | Espace de manoeuvre 1.50m                        | CUI Cuisson       | F Fenêtre            | PL Ch Placard Chaudière | VC Volet coulissant      | RP Robinet de puisage |
|          |   |         | Aire de manoeuvre                                | LV Lave-vaisselle | PF Porte-fenêtre     | PL Placard              | VR Volet roulant         |                       |
|          |   |         | Soffites et Faux plafonds hauteur minimum : 2m20 | LL Lave-linge     | GC Garde-corps       | EP Eau pluviale         | VR EI Volet roulant Elec |                       |


JEAN JAURES

135-143 rue Jean Jaurès

92800 PUTEAUX



| LOT n° 304               |               |            |
|--------------------------|---------------|------------|
| T4                       | R+3           | Bâtiment 1 |
| Entrée                   | 5.35          | m²         |
| Séjour / cuisine         | 33.70         | m²         |
| Chambre 1                | 12.55         | m²         |
| Chambre 2                | 10.45         | m²         |
| Chambre 3                | 11.65         | m²         |
| Salle de bain            | 6.55          | m²         |
| Salle de douche          | 3.50          | m²         |
| WC                       | 2.55          | m²         |
| Dégagement               | 5.40          | m²         |
| <b>SURFACE HABITABLE</b> | <b>91.70</b>  | <b>m²</b>  |
| Balcon                   | 4.90          | m²         |
| Balcon                   | 10.00         | m²         |
| <b>TOTAL PRIVATIF</b>    | <b>106.60</b> | <b>m²</b>  |

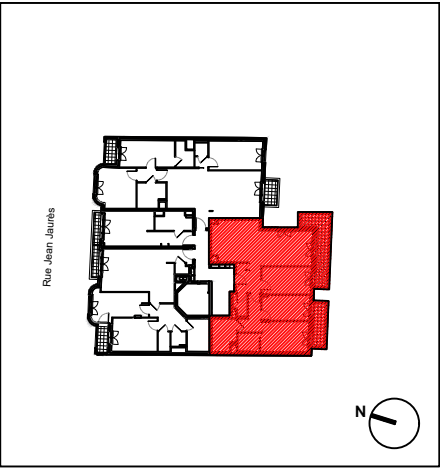

MAITRISE D'OUVRAGE(S)

SCCV PUTEAUX JAURES

28 rue Escudier

92100 BOULOGNE-BILLANCOURT

|            |          |
|------------|----------|
| 23/11/2022 | indice 3 |
|------------|----------|