



RUE JEAN JAURES

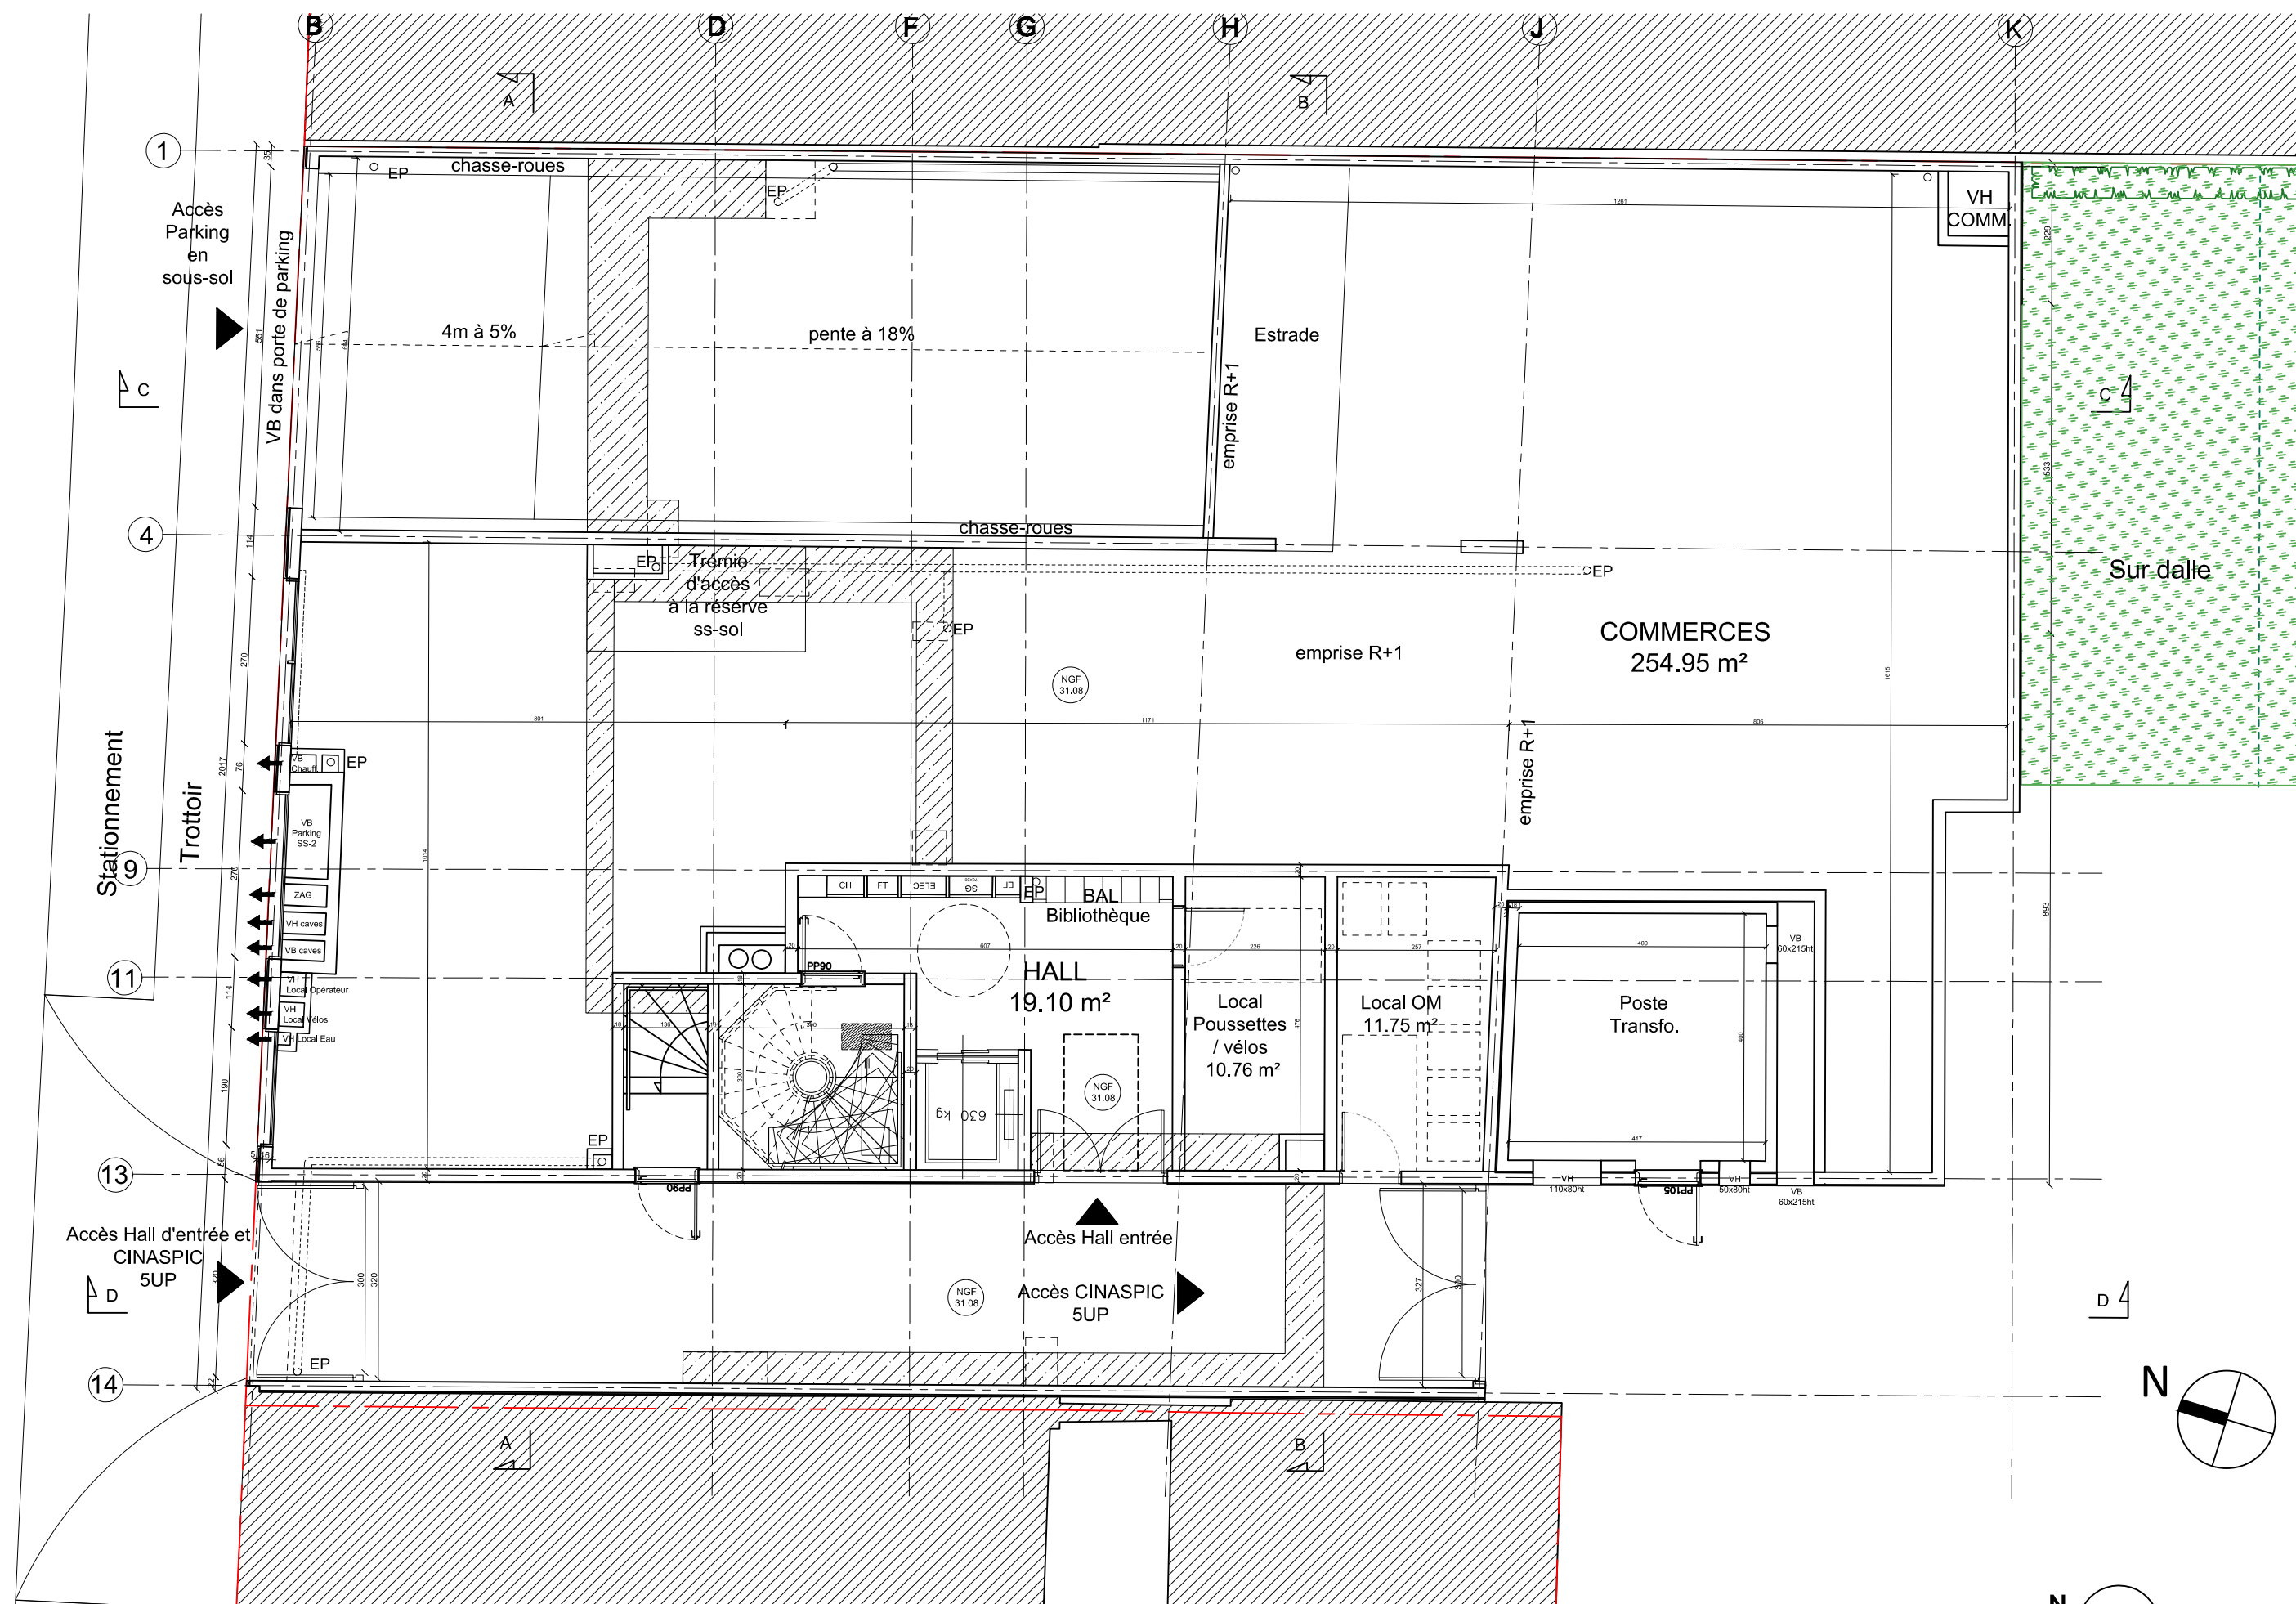



Maître d'ouvrage: SCCV PUTEAUX JAURES 28 rue Escudier 92100 BOULOGNE-BILLANCOURT	Maître d'oeuvre: EURL B. TOUBIA ARCHITECTE 35 rue Lavoisier 92800 Puteaux toubia.archi@gmail.com Tel : 06.62.65.89.17	Maître d'oeuvre: DAAS ARCHITECTURE 133 rue de Silly 92100 Boulogne-Billancourt nicolas.diaz@daas-architecture.com Tel : 06.15.99.80.48	Construction d'un ensemble immobilier et d'un CINASPIC 135 - 143 rue Jean Jaurès 92800 PUTEAUX	Phase :	Echelle : 1:200	Date: 22/11/2022	DCE
				Document : PLAN RDC LOGEMENT		Indice : PROVISoire	page:

RUE JEAN JAURES

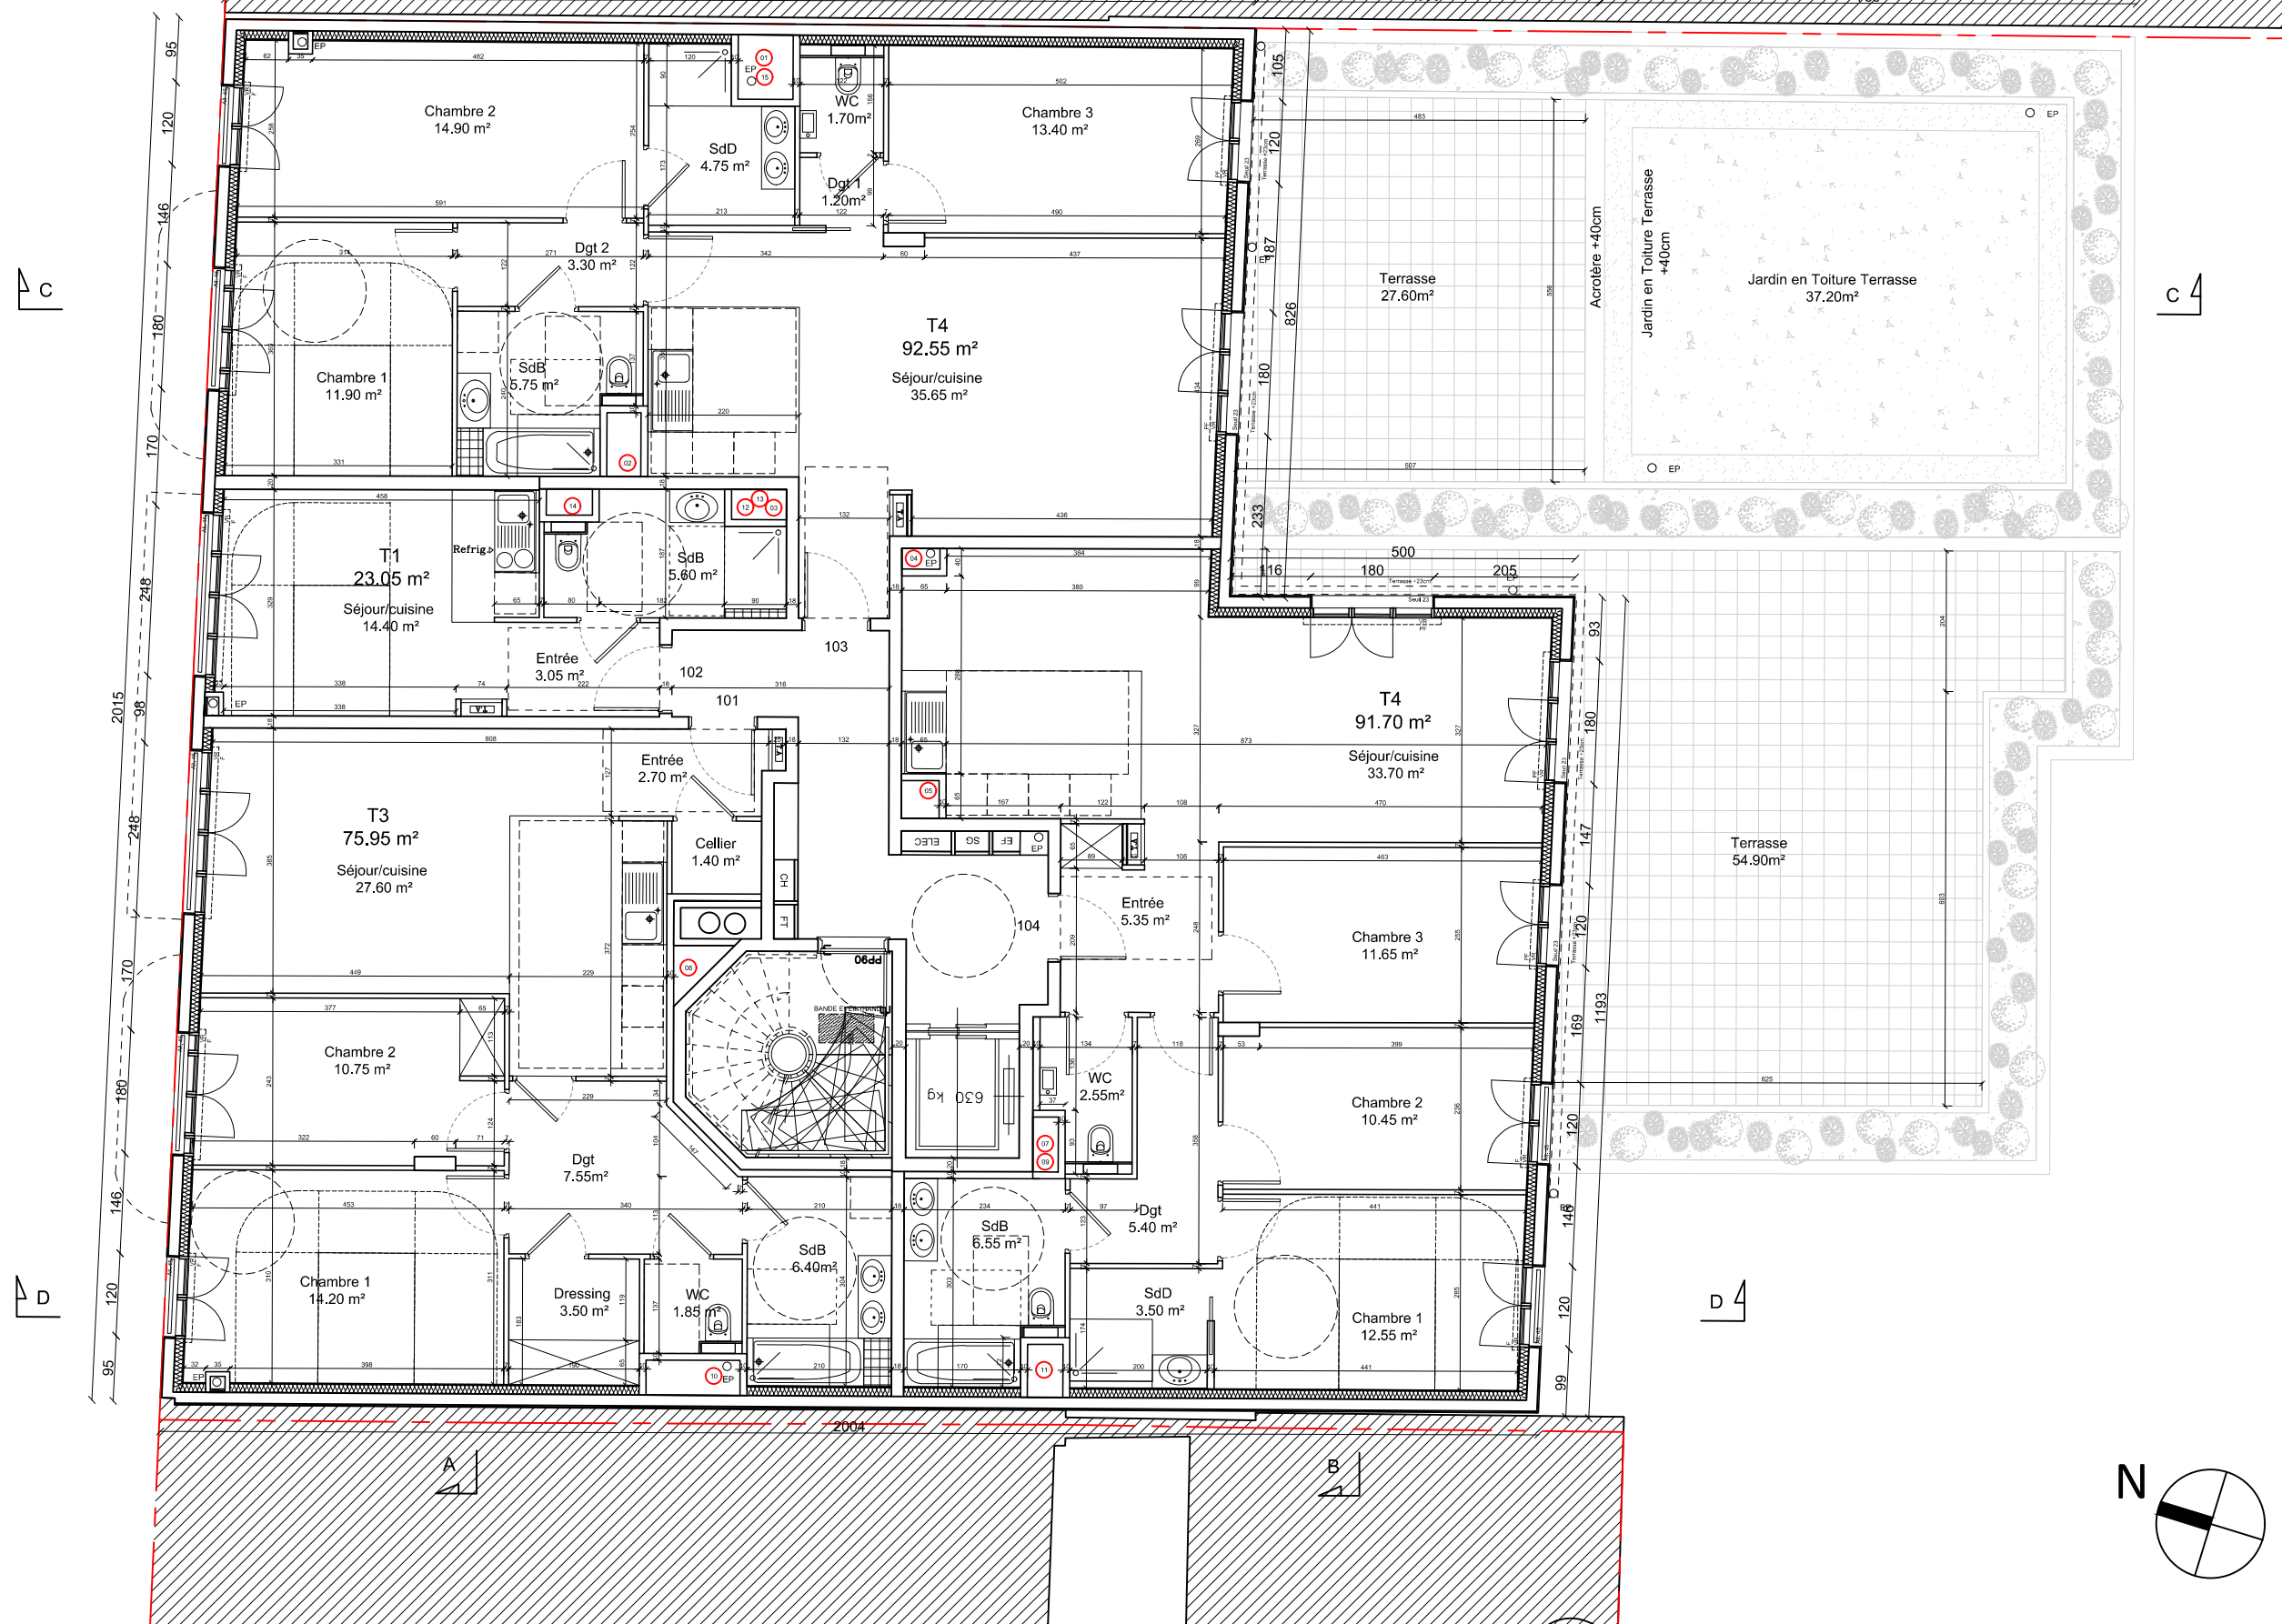


Maître d'ouvrage: SCCV PUTEAUX JAURES 28 rue Escudier 92100 BOULOGNE-BILLANCOURT	Maître d'oeuvre: EURL B. TOUBIA ARCHITECTE 35 rue Lavoisier 92800 Puteaux toubia.archi@gmail.com Tel : 06.62.65.89.17	Maître d'oeuvre: DAAS ARCHITECTURE 133 rue de Silly 92100 Boulogne-Billancourt nicolas.diaz@daas-architecture.com Tel : 06.15.99.80.48	Construction d'un ensemble immobilier et d'un CINASPIC 135 - 143 rue Jean Jaurès 92800 PUTEAUX	Phase :	Echelle : 1:100	Date: 22/11/2022	DCE
				Document : PLAN R+1		Indice : PROVISoire	page:

RUE JEAN JAURES

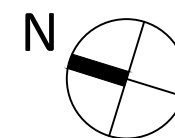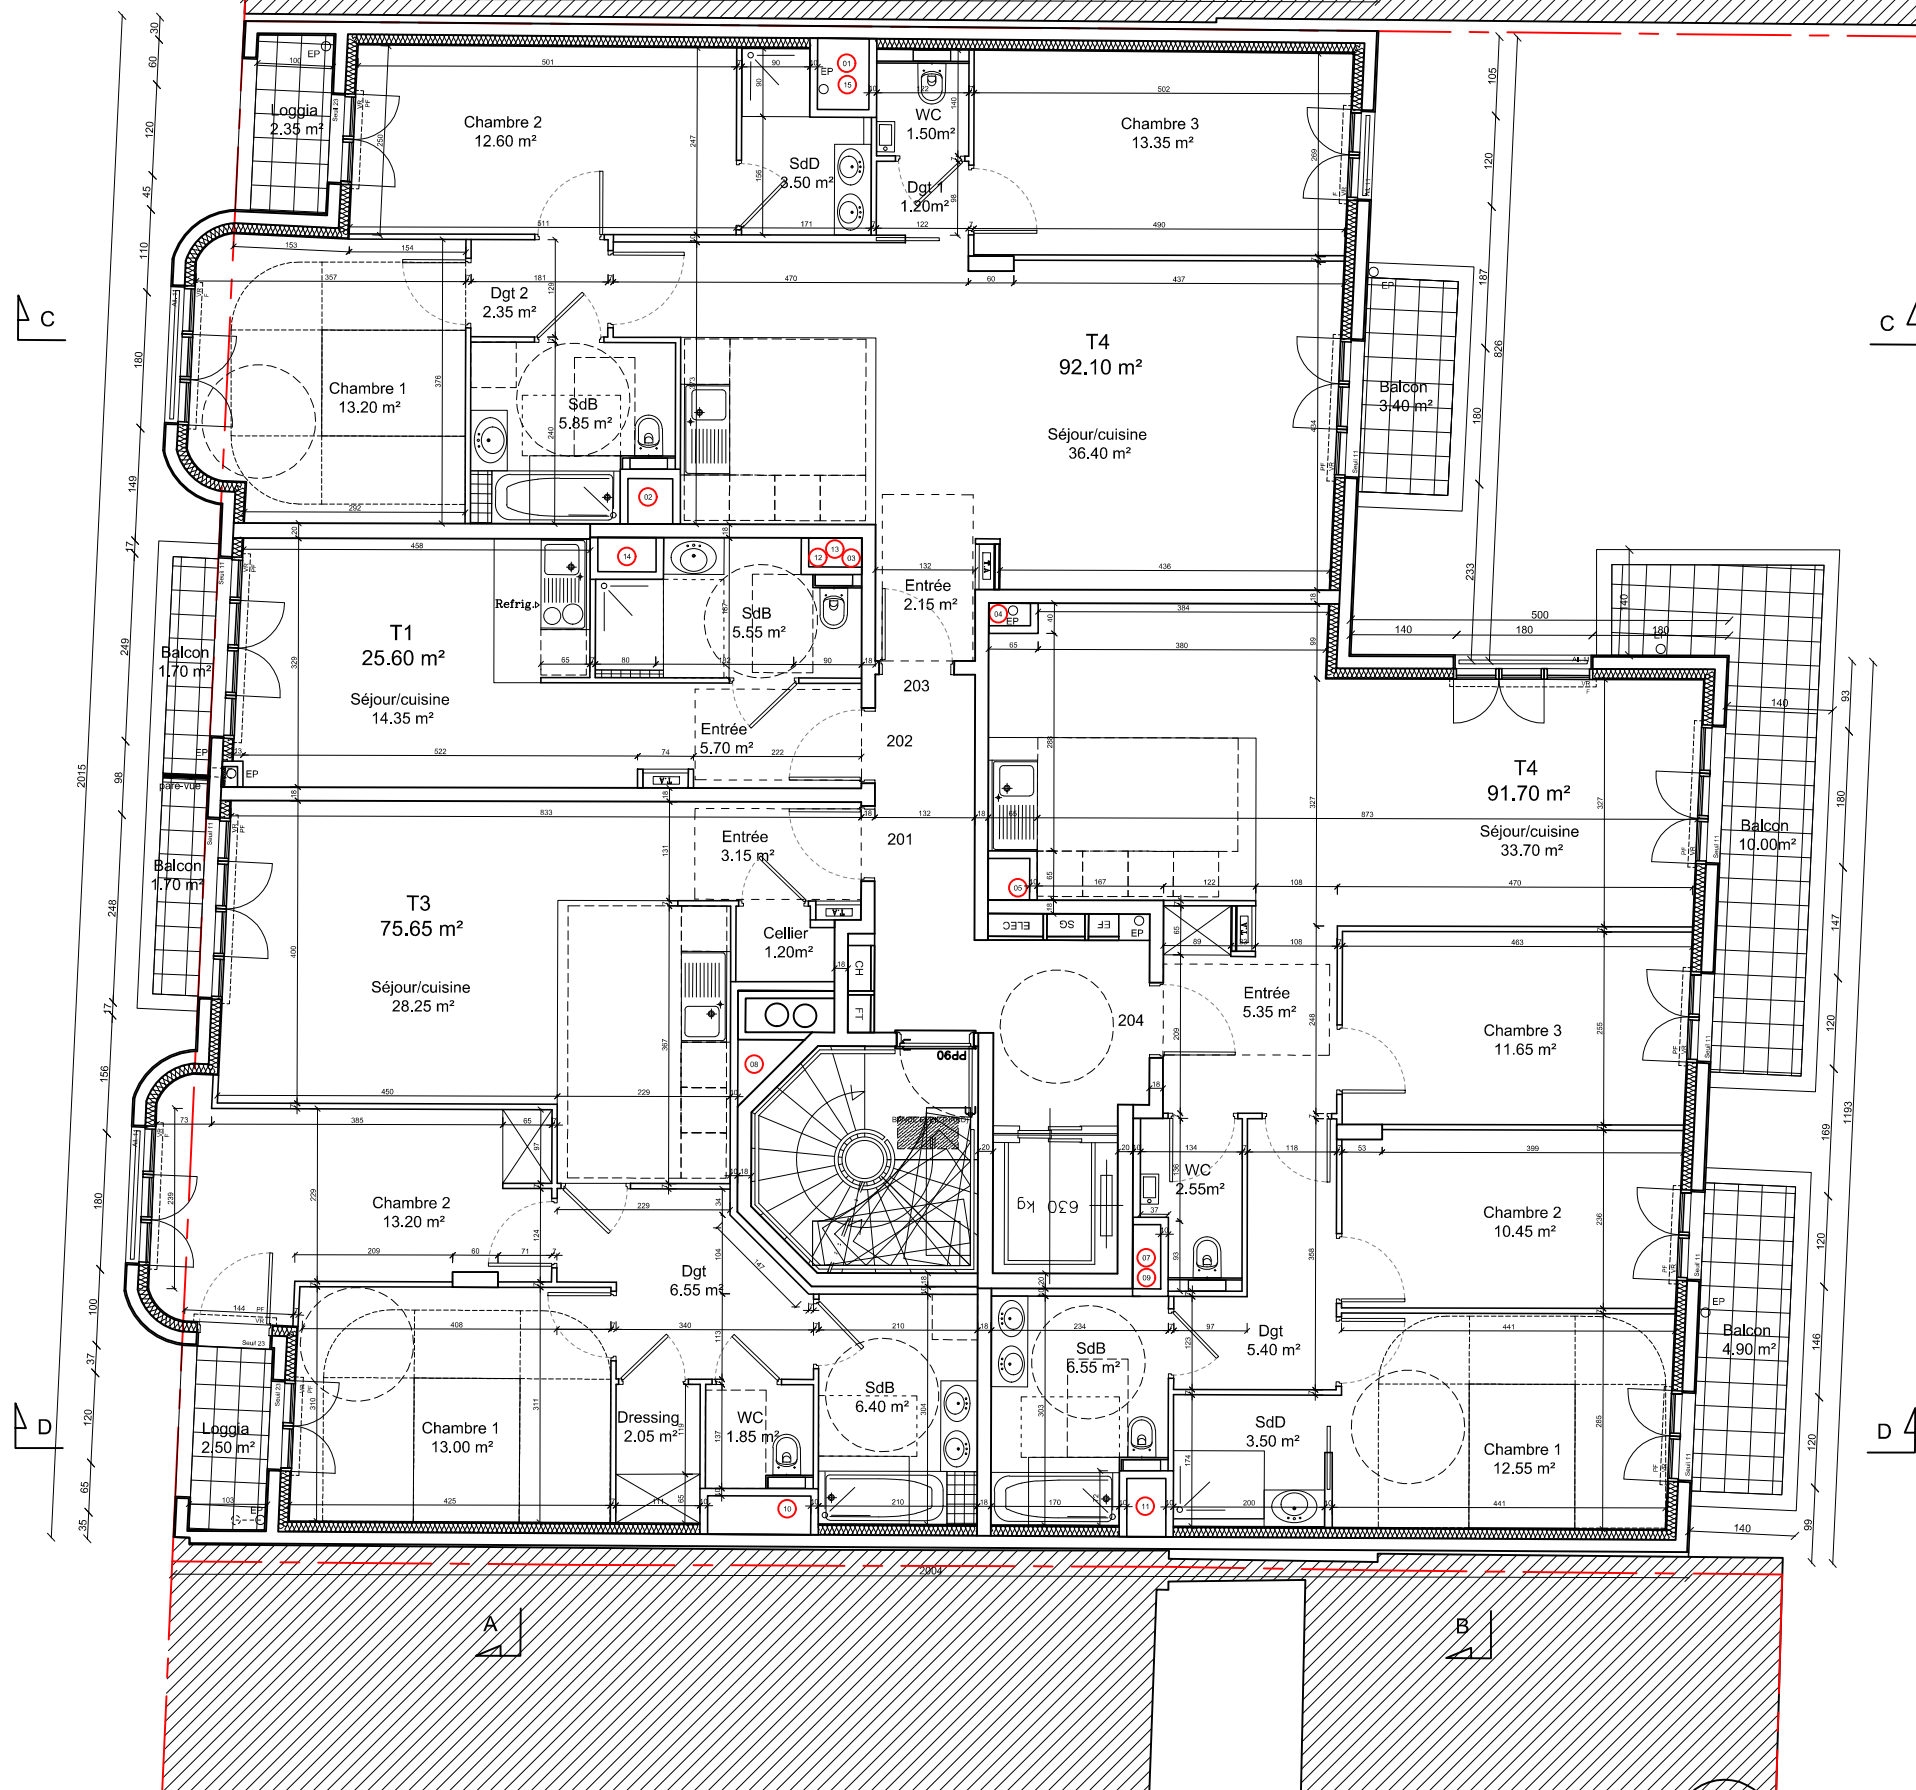



Maître d'ouvrage: SCCV PUTEAUX JAURES 28 rue Escudier 92100 BOULOGNE-BILLANCOURT	Maître d'oeuvre: EURL B. TOUBIA ARCHITECTE 35 rue Lavoisier 92800 Puteaux toubia.archi@gmail.com Tel : 06.62.65.89.17	Maître d'oeuvre: DAAS ARCHITECTURE 133 rue de Silly 92100 Boulogne-Billancourt nicolas.diaz@daas-architecture.com Tel : 06.15.99.80.48	Construction d'un ensemble immobilier et d'un CINASPIC 135 - 143 rue Jean Jaurès 92800 PUTEAUX	Phase :	Echelle : 1:100	Date: 22/11/2022	DCE
				Document : PLAN R+2		Indice : PROVISoire	page:

RUE JEAN JAURES

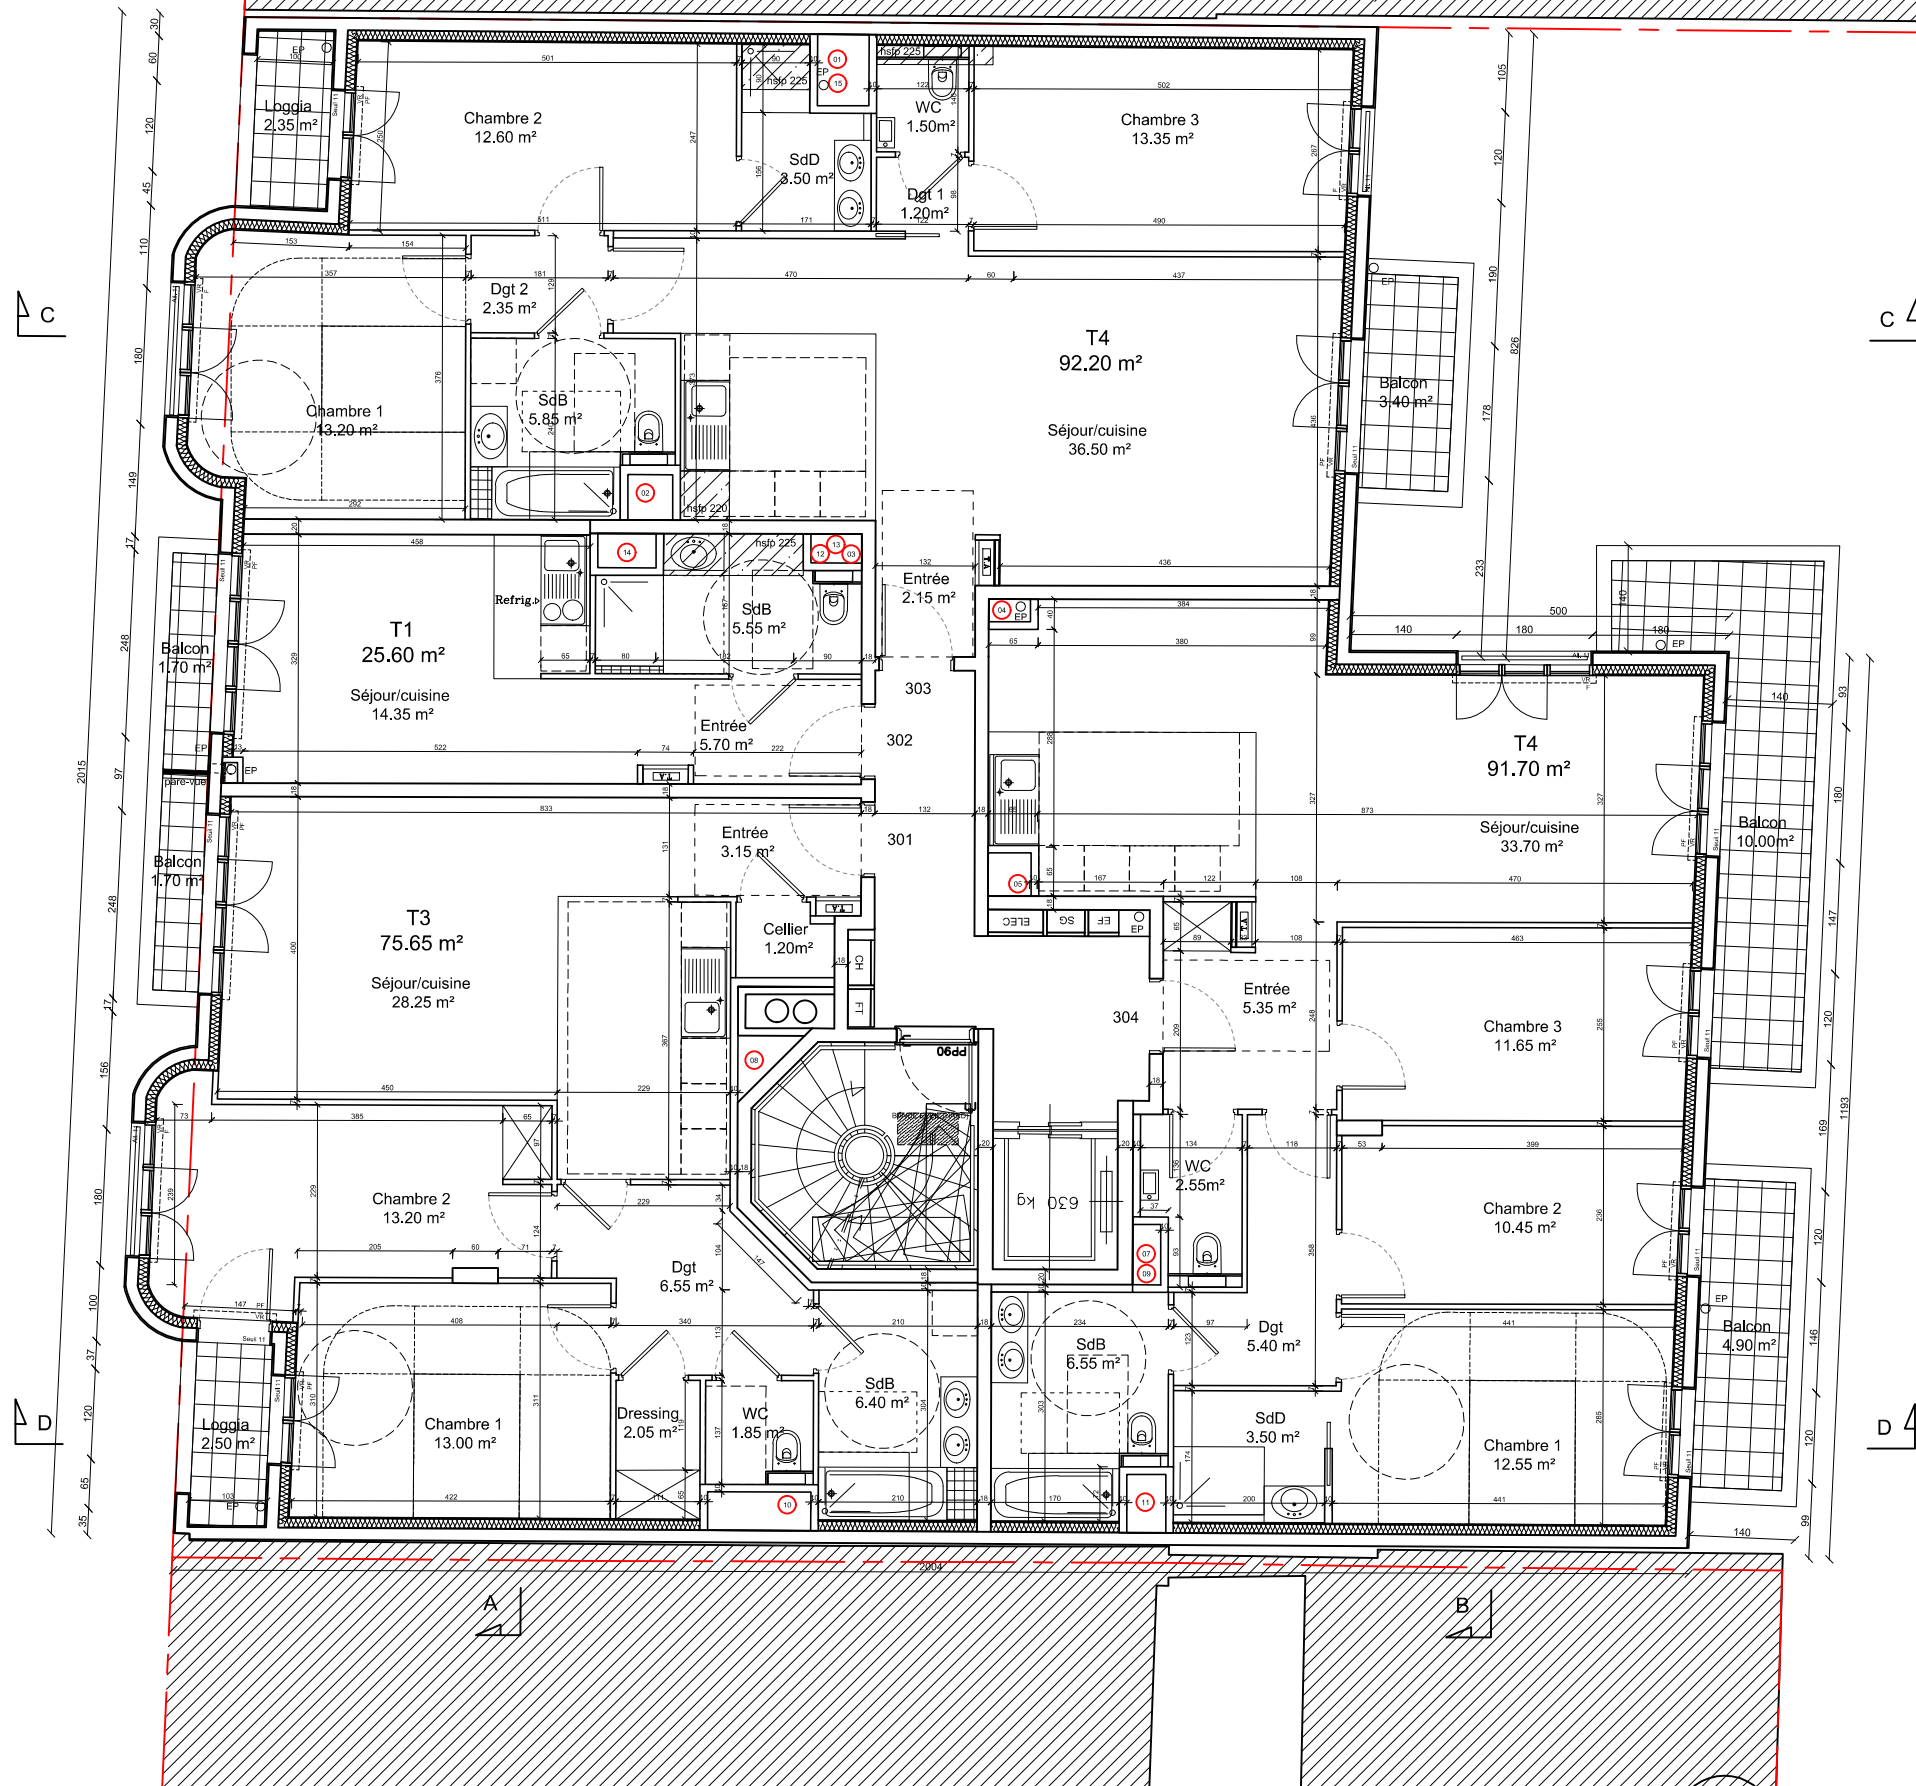


Maître d'ouvrage: SCCV PUTEAUX JAURES 28 rue Escudier 92100 BOULOGNE-BILLANCOURT	Maître d'oeuvre: EURL B. TOUBIA ARCHITECTE 35 rue Lavoisier 92800 Puteaux toubia.archi@gmail.com Tel : 06.62.65.89.17	Maître d'oeuvre: DAAS ARCHITECTURE 133 rue de Silly 92100 Boulogne-Billancourt nicolas.diaz@daas-architecture.com Tel : 06.15.99.80.48	Construction d'un ensemble immobilier et d'un CINASPIC 135 - 143 rue Jean Jaurès 92800 PUTEAUX	Phase :	Echelle : 1:100	Date: 22/11/2022	DCE
				Document : PLAN R+3		Indice : PROVISoire	page:

RUE JEAN JAURES

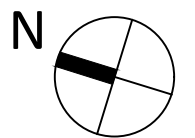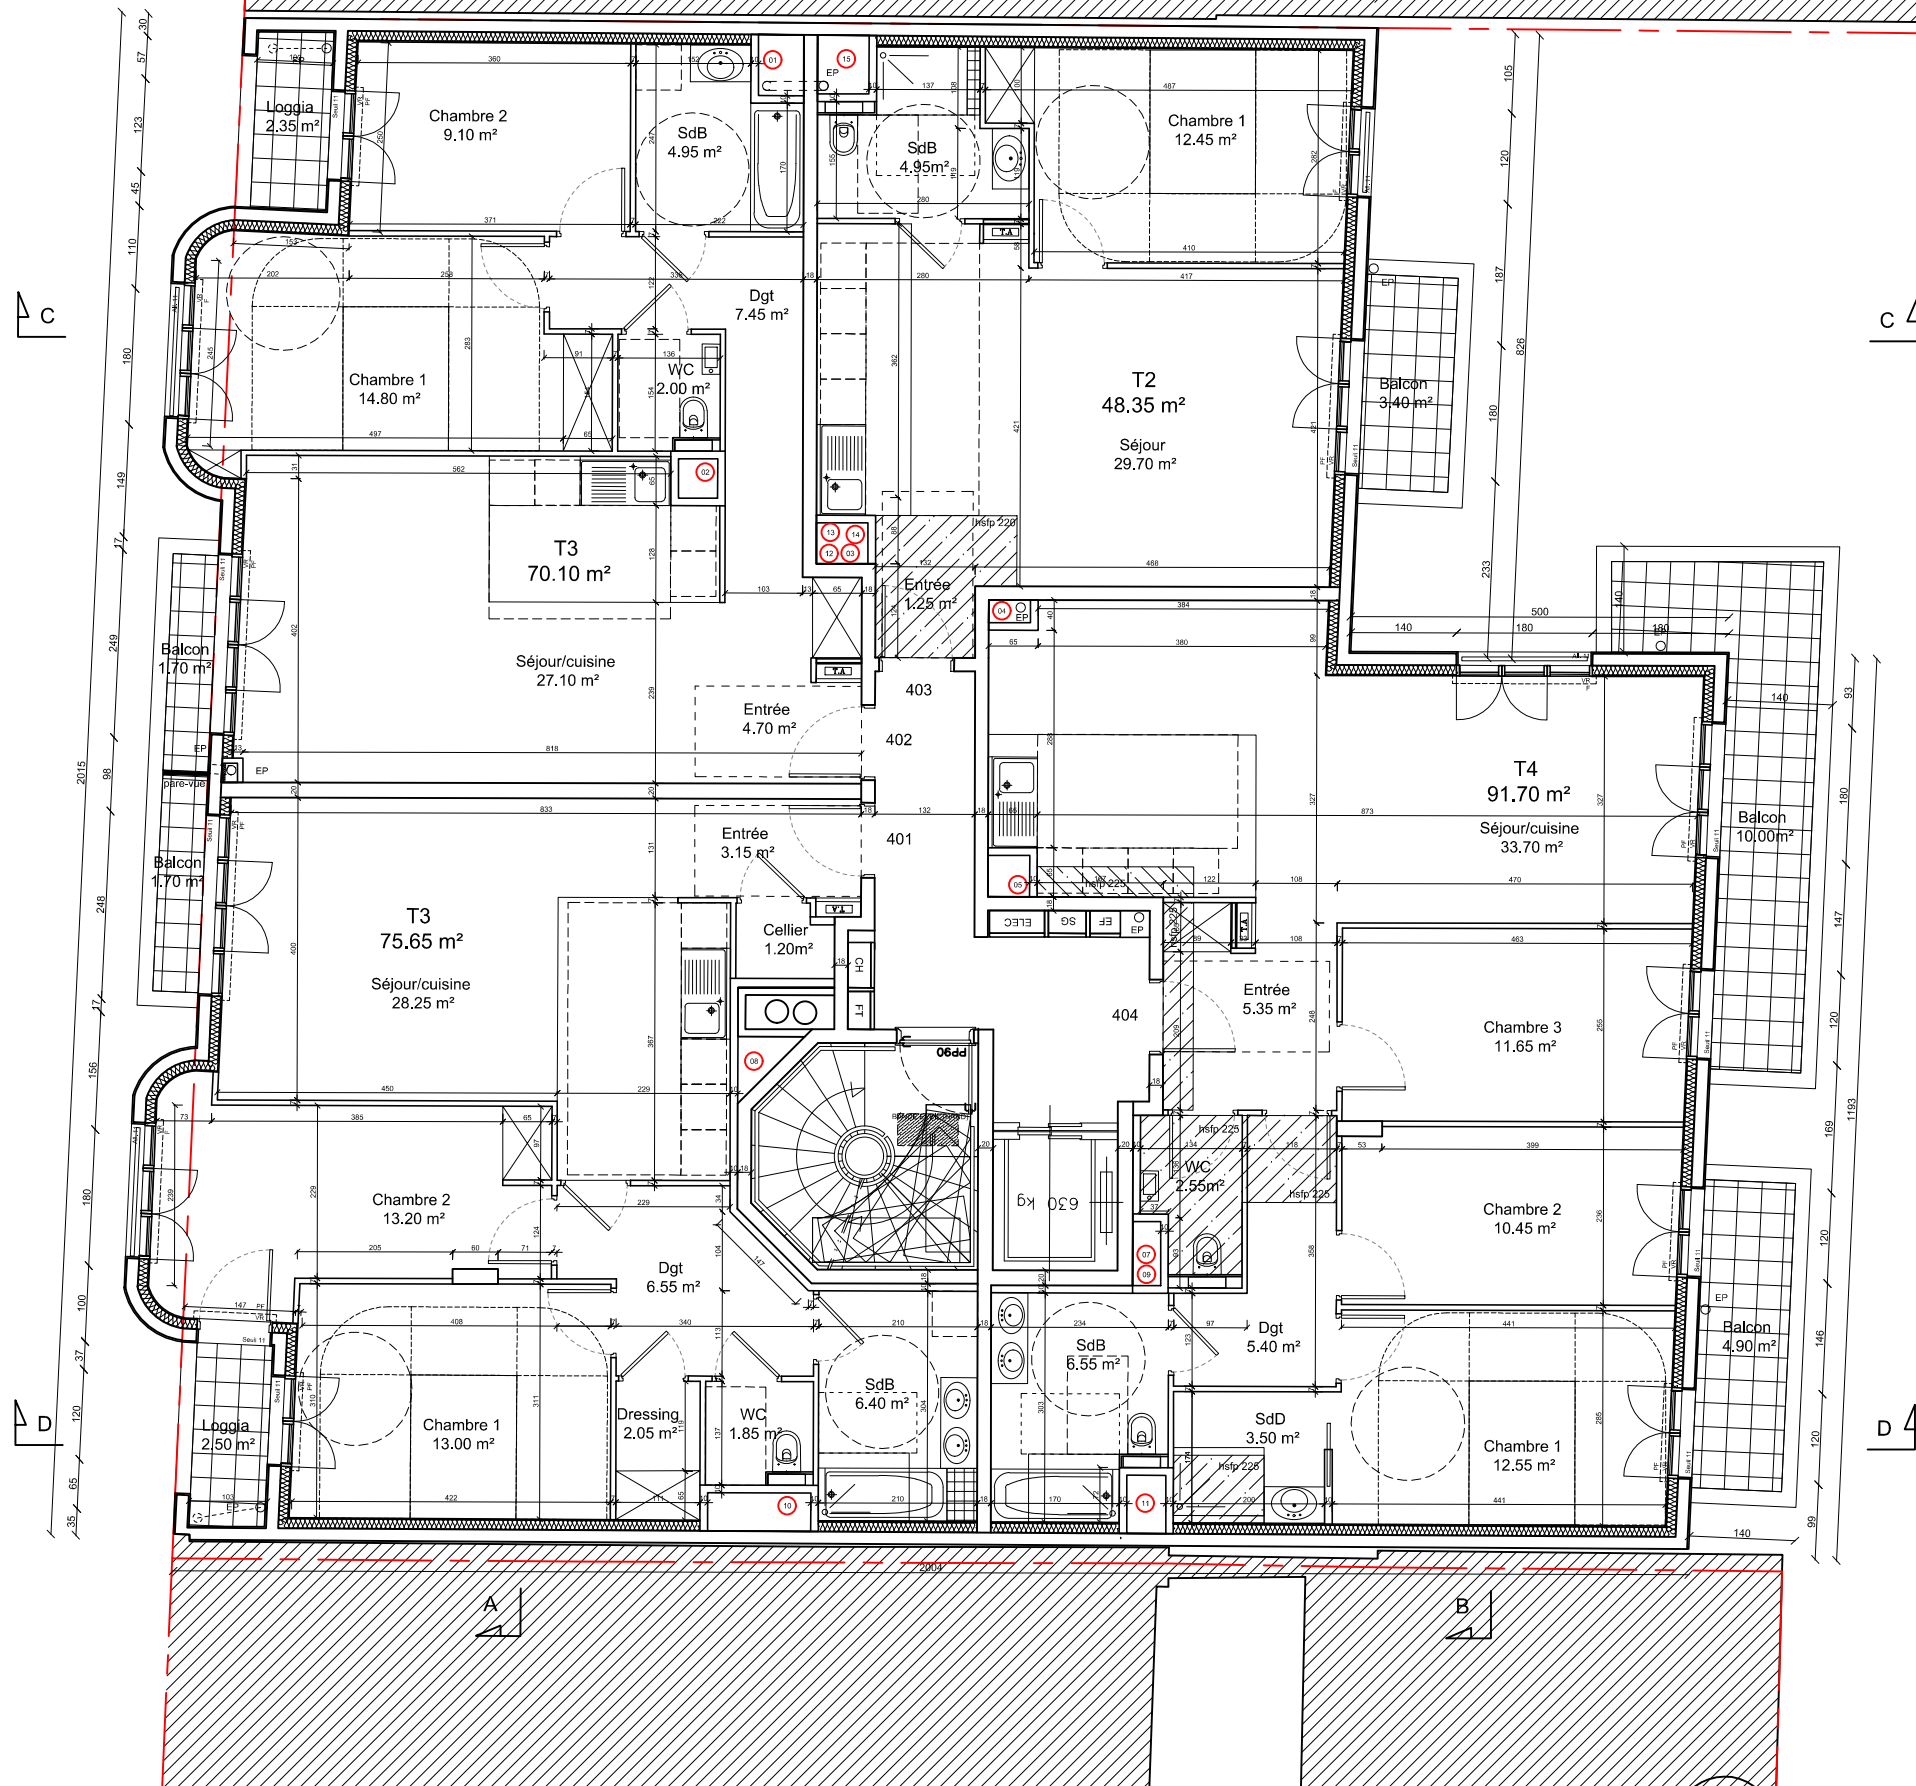


Maître d'ouvrage: SCCV PUTEAUX JAURES 28 rue Escudier 92100 BOULOGNE-BILLANCOURT	Maître d'oeuvre: EURL B. TOUBIA ARCHITECTE 35 rue Lavoisier 92800 Puteaux toubia.archi@gmail.com Tel : 06.62.65.89.17	Maître d'oeuvre: DAAS ARCHITECTURE 133 rue de Silly 92100 Boulogne-Billancourt nicolas.diaz@daas-architecture.com Tel : 06.15.99.80.48	Construction d'un ensemble immobilier et d'un CINASPIC 135 - 143 rue Jean Jaurès 92800 PUTEAUX	Phase :	Echelle : 1:100	Date: 22/11/2022	DCE
				Document : PLAN R+4		Indice : PROVISoire	page:



RUE JEAN JAURES

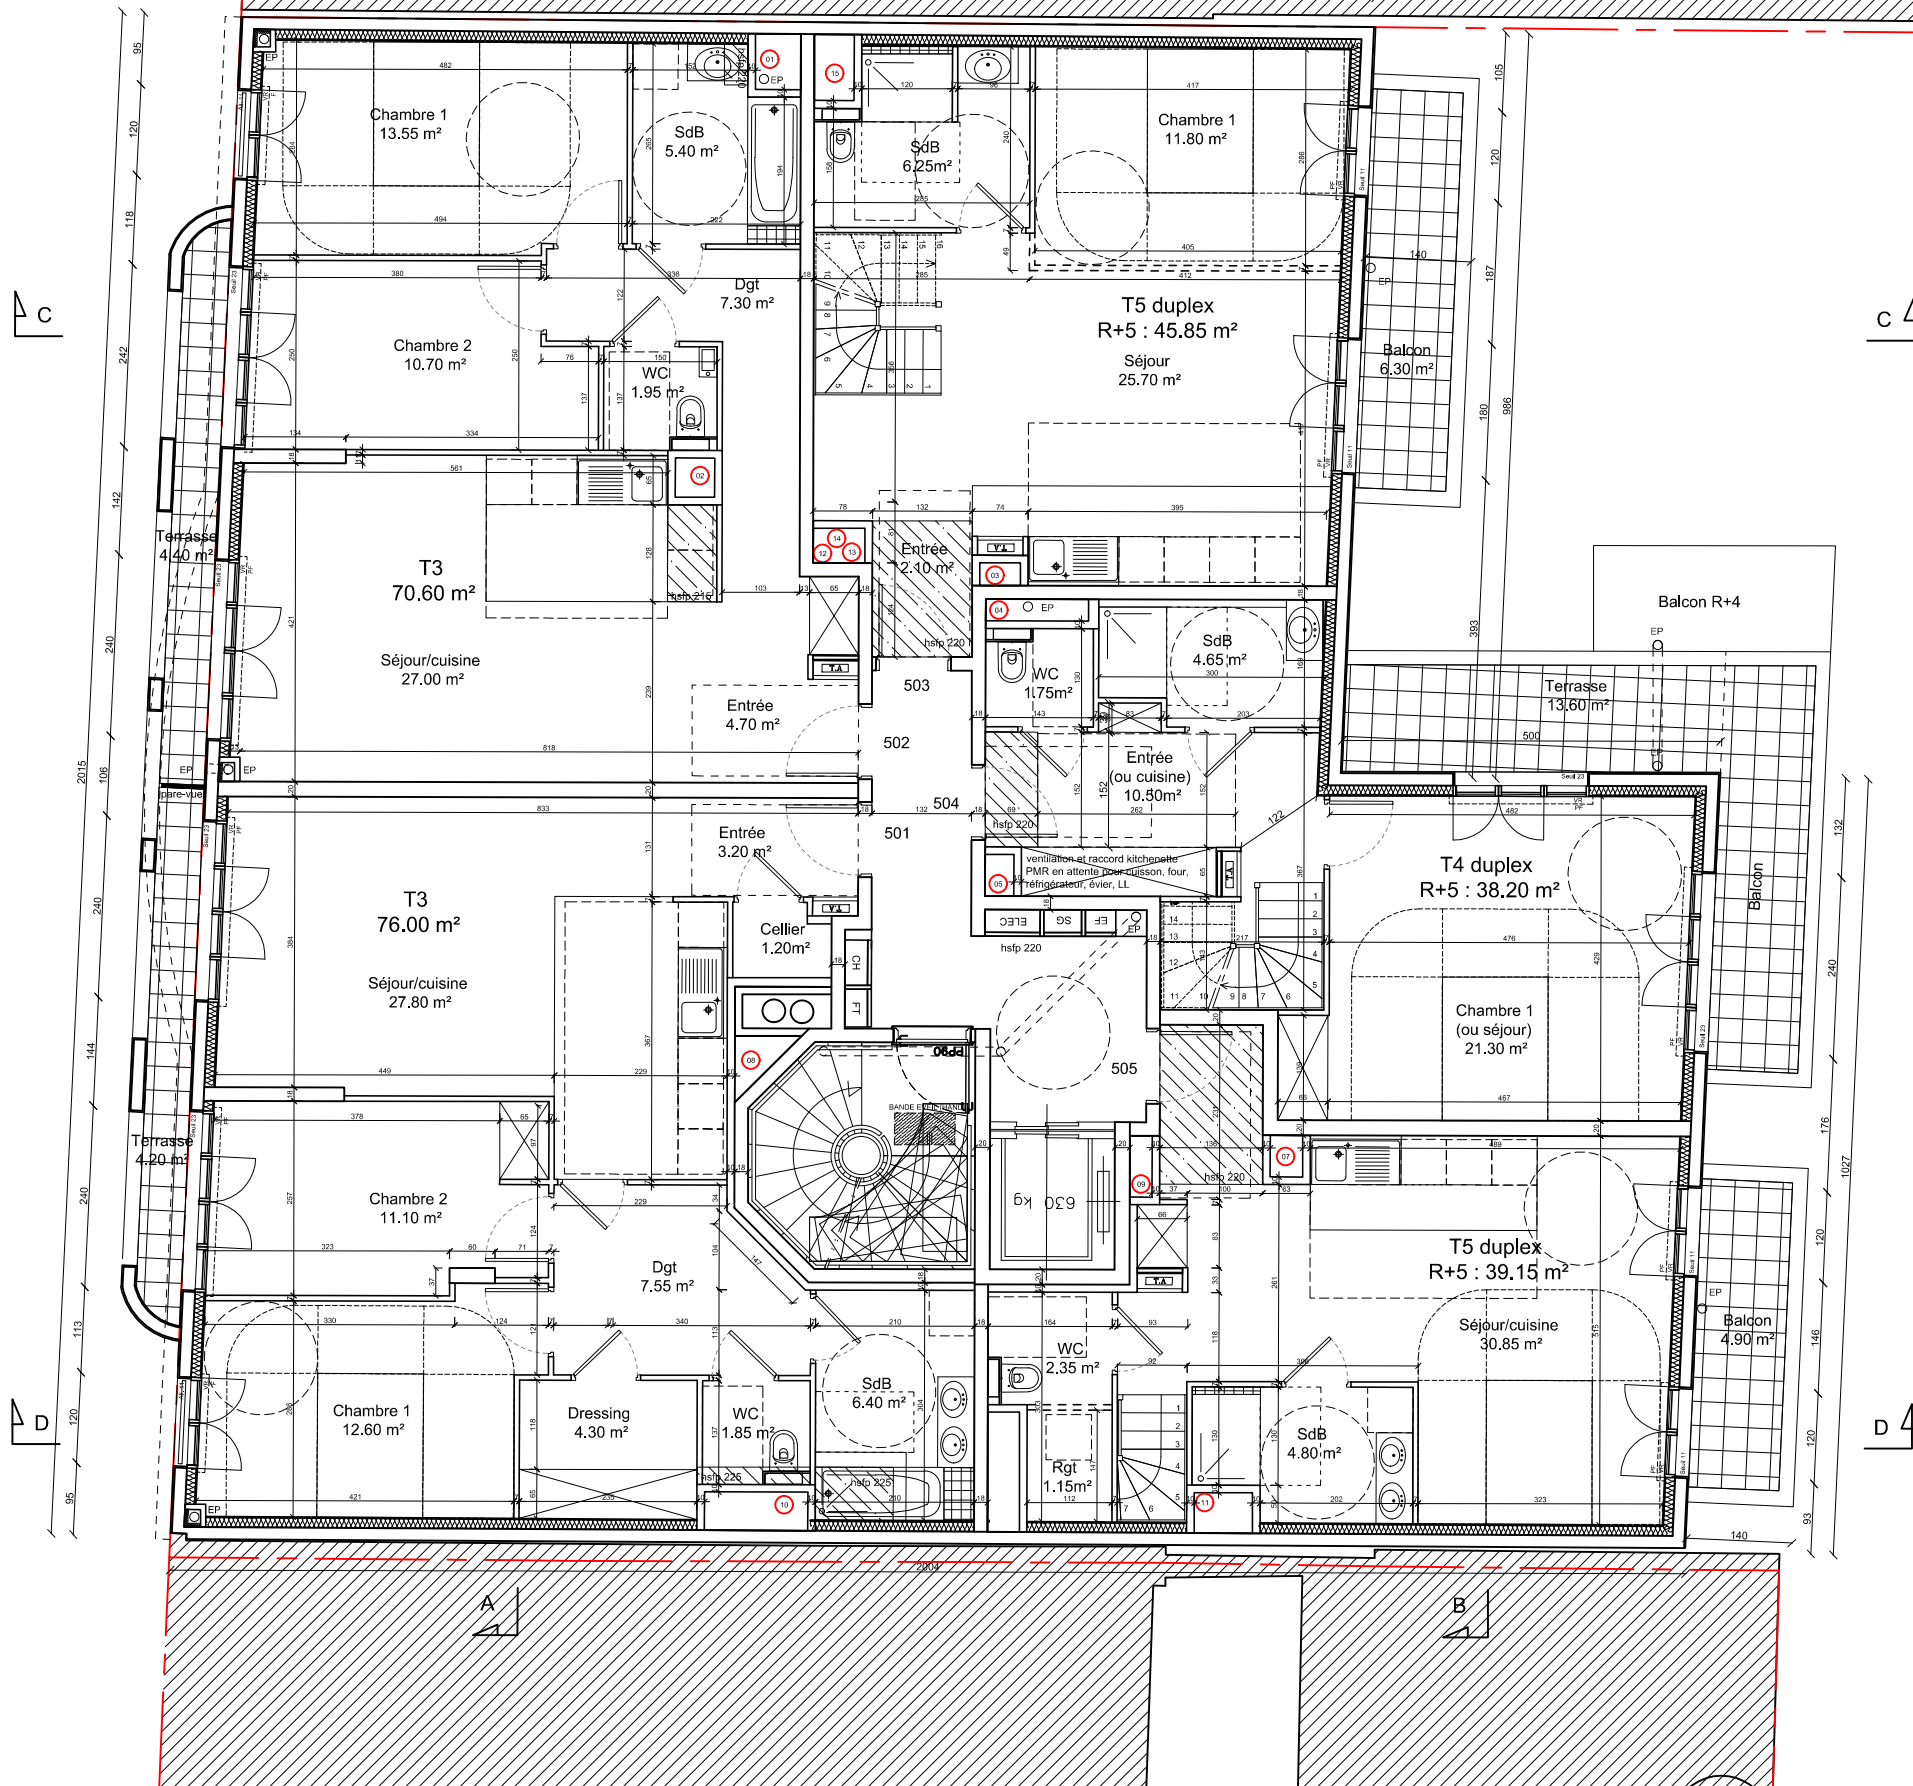

Maître d'ouvrage: SCCV PUTEAUX JAURES 28 rue Escudier 92100 BOULOGNE-BILLANCOURT	Maître d'oeuvre: EURL B. TOUBIA ARCHITECTE 35 rue Lavoisier 92800 Puteaux toubia.archi@gmail.com Tel : 06.62.65.89.17	Maître d'oeuvre: DAAS ARCHITECTURE 133 rue de Silly 92100 Boulogne-Billancourt nicolas.diaz@daas-architecture.com Tel : 06.15.99.80.48	Construction d'un ensemble immobilier et d'un CINASPIC 135 - 143 rue Jean Jaurès 92800 PUTEAUX	Phase :	Echelle : 1:100	Date: 22/11/2022	DCE
				Document : PLAN R+5		Indice : PROVISOIRE	page:

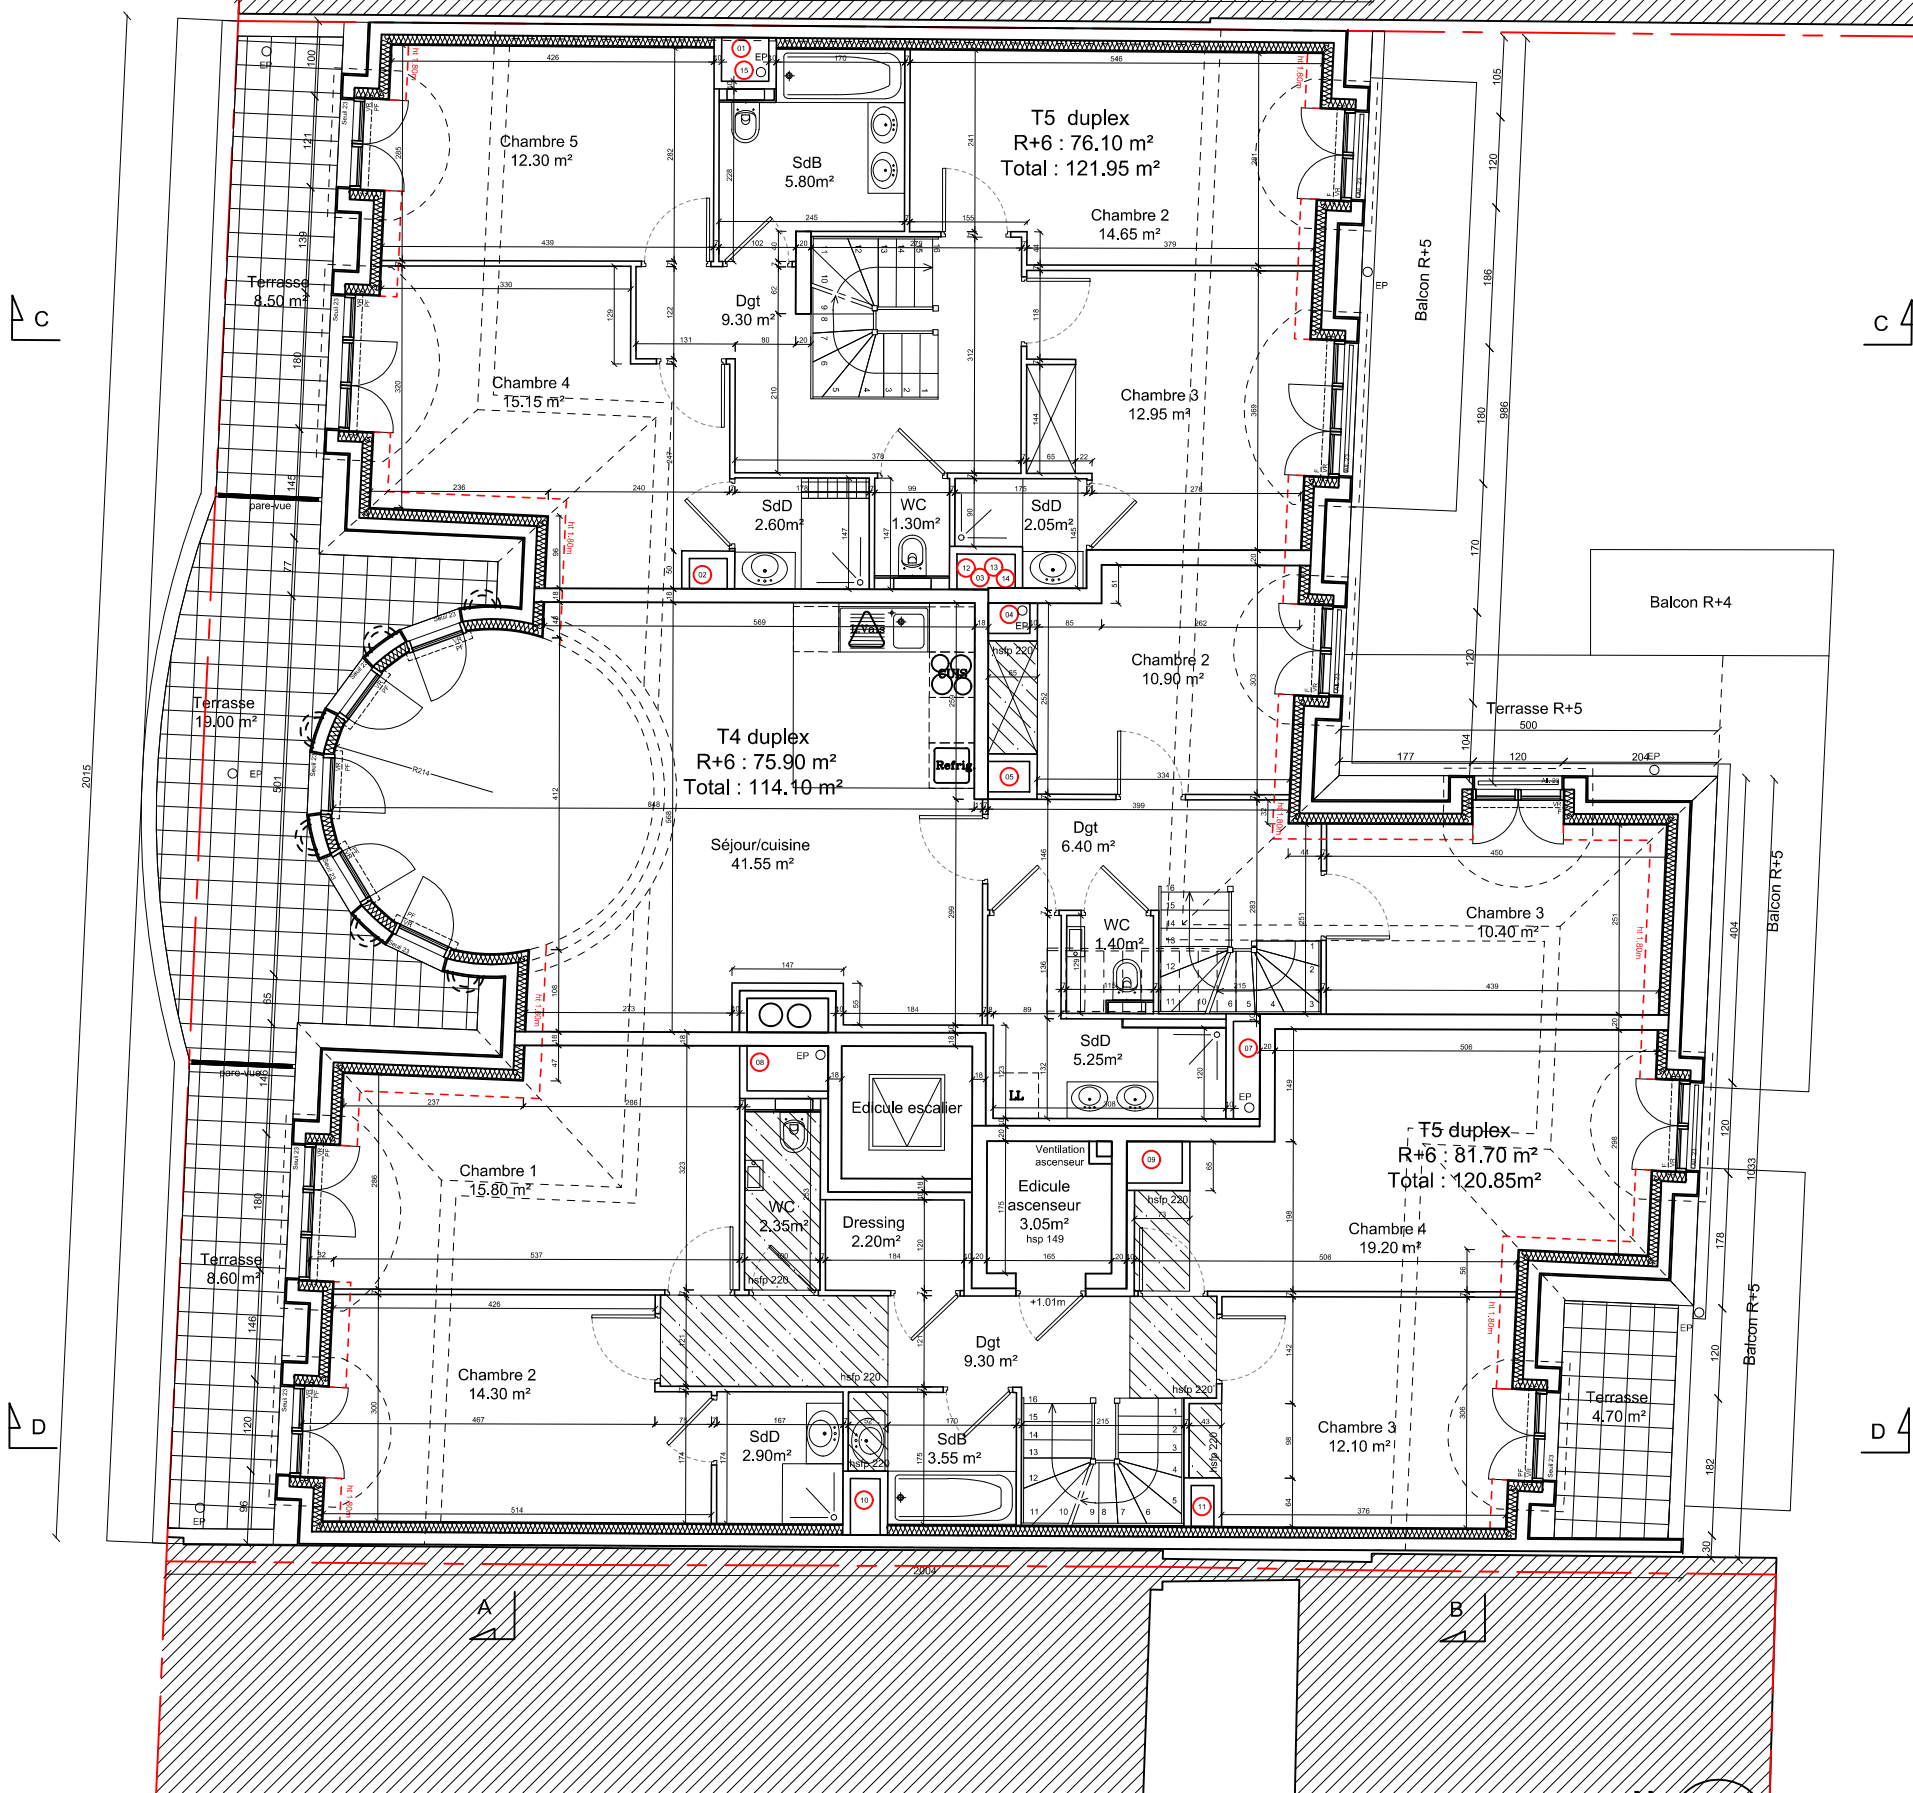

Maître d'ouvrage: SCCV PUTEAUX JAURES 28 rue Escudier 92100 BOULOGNE-BILLANCOURT	Maître d'oeuvre: EURL B. TOUBIA ARCHITECTE 35 rue Lavoisier 92800 Puteaux toubia.archi@gmail.com Tel : 06.62.65.89.17	Maître d'oeuvre: DAAS ARCHITECTURE 133 rue de Silly 92100 Boulogne-Billancourt nicolas.diaz@daas-architecture.com Tel : 06.15.99.80.48	Construction d'un ensemble immobilier et d'un CINASPIC 135 - 143 rue Jean Jaurès 92800 PUTEAUX	Phase :	Echelle : 1:100	Date: 22/11/2022	DCE
				Document : PLAN R+6		Indice : PROVISoire	page:

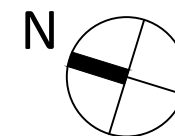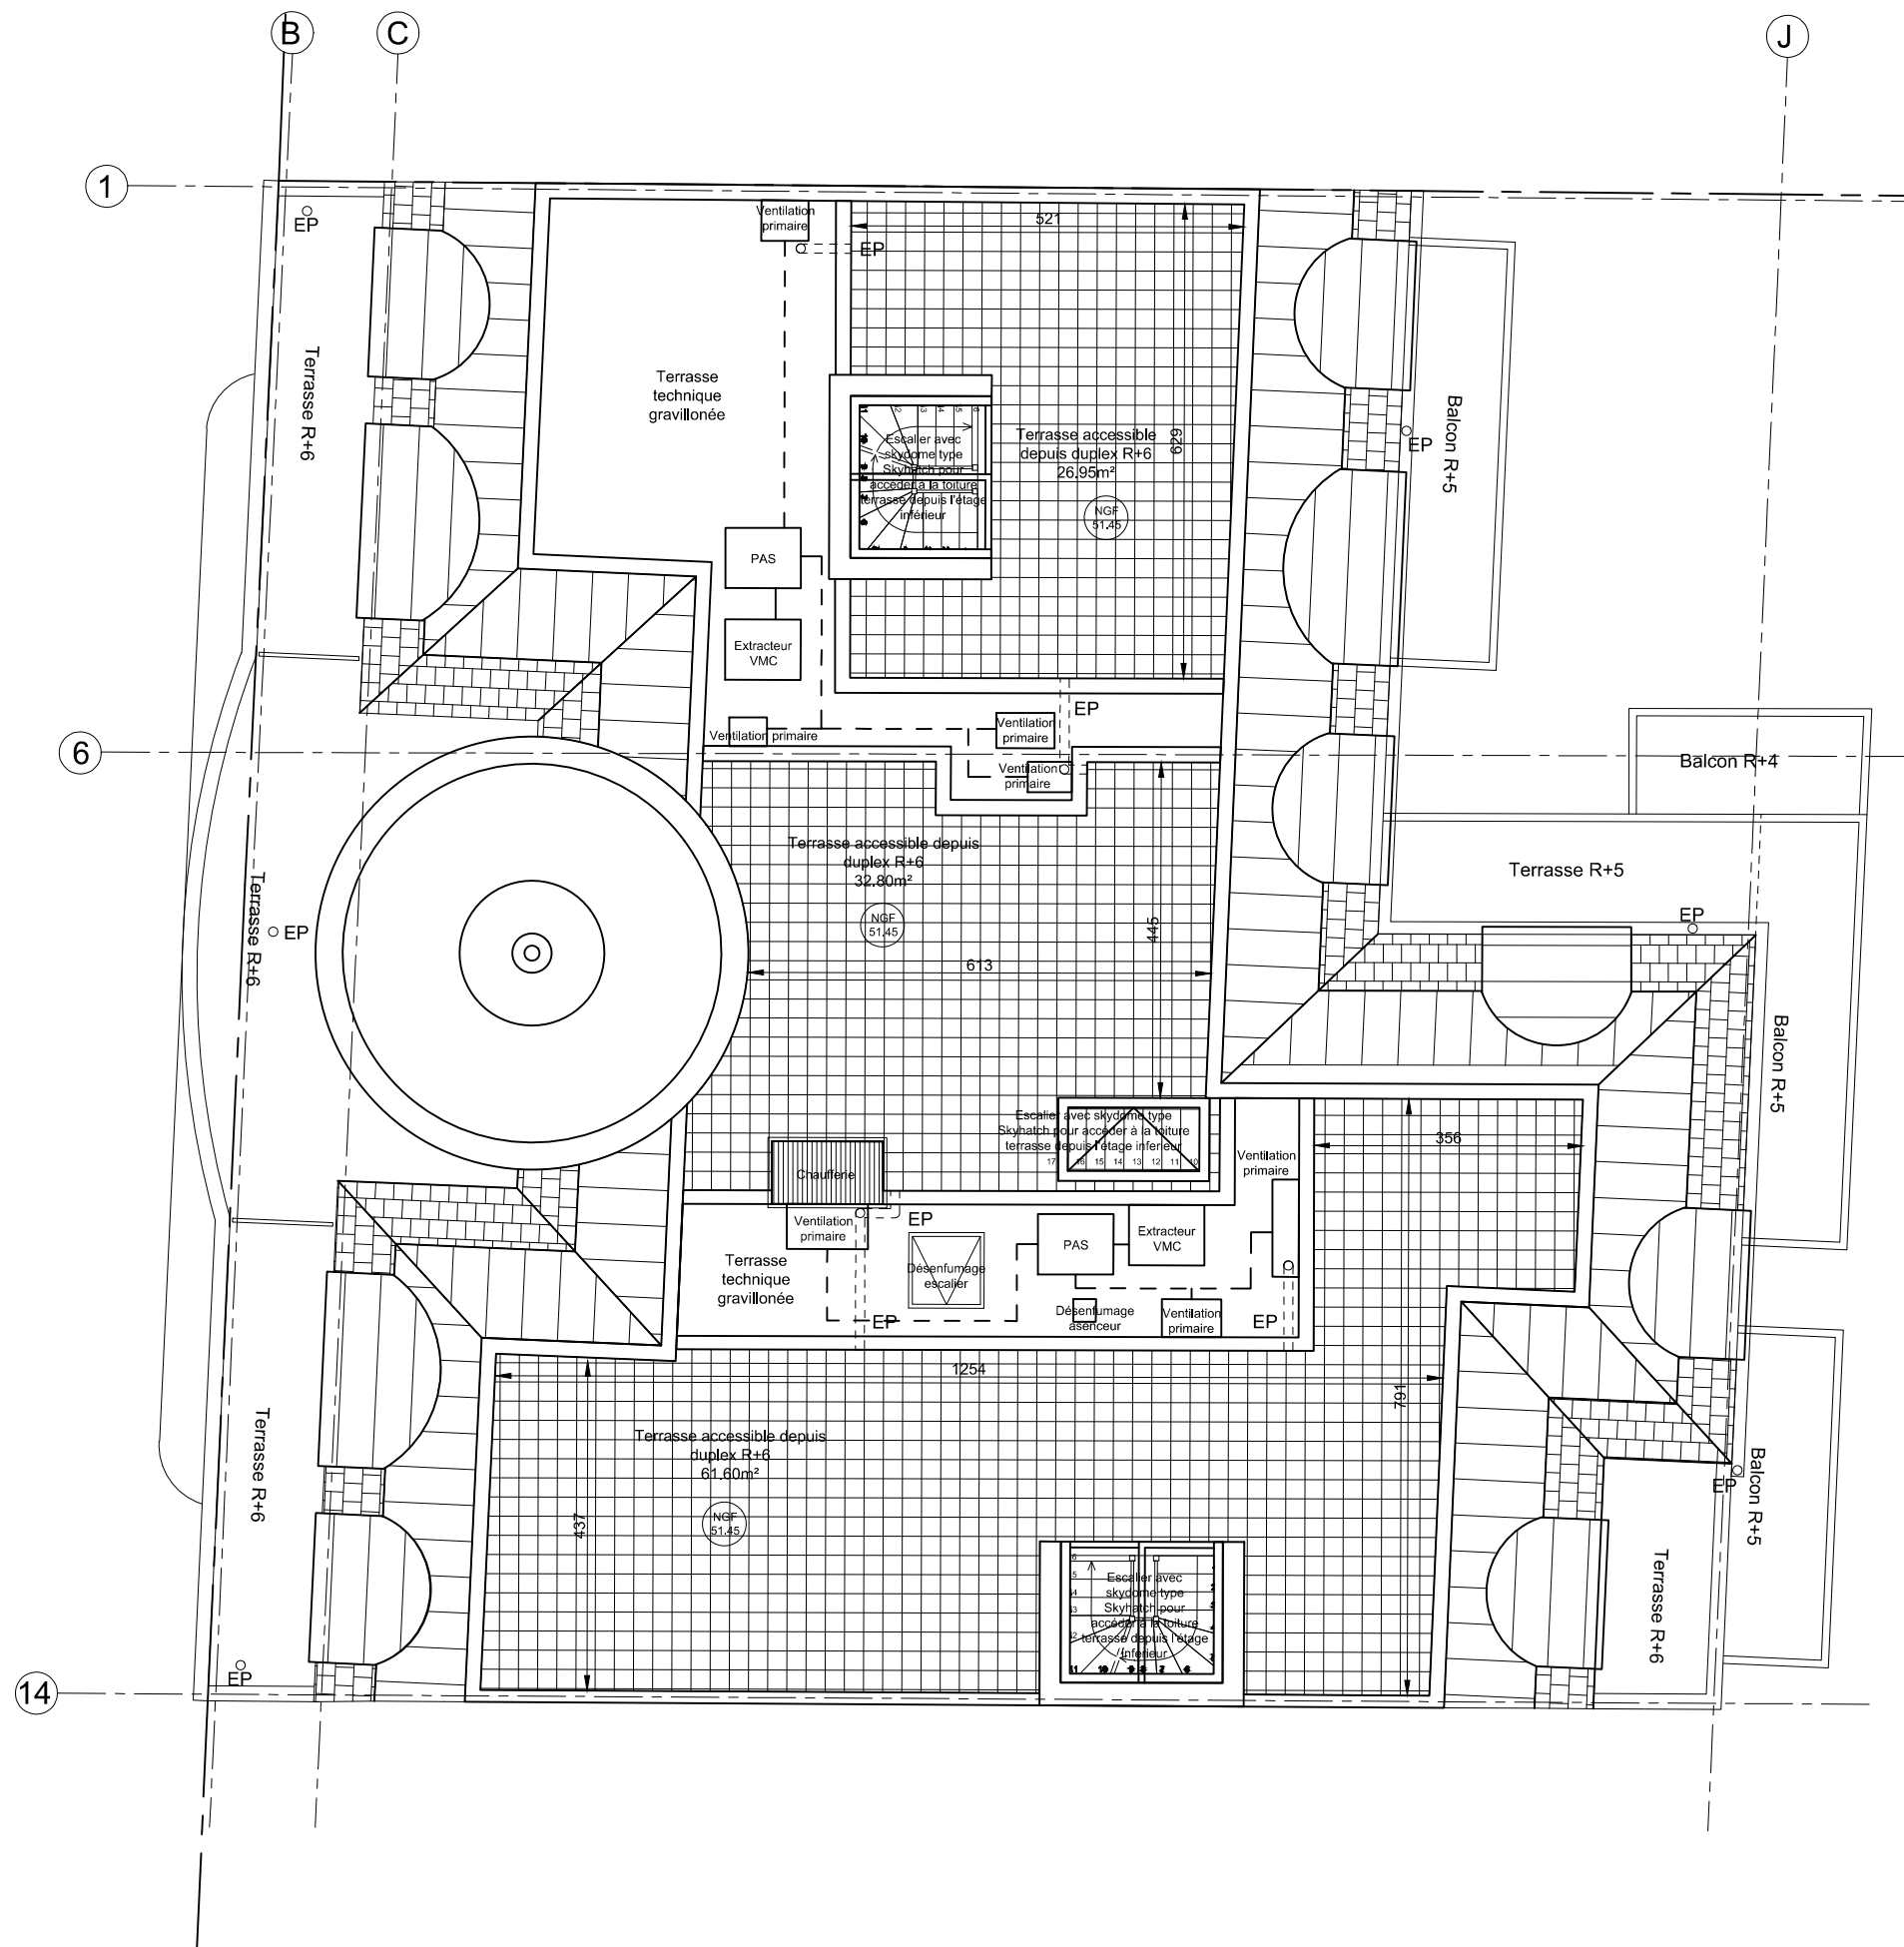

Maître d'ouvrage: SCCV PUTEAUX JAURES 28 rue Escudier 92100 BOULOGNE-BILLANCOURT	Maître d'oeuvre: EURL B. TOUBIA ARCHITECTE 35 rue Lavoisier 92800 Puteaux toubia.archi@gmail.com Tel : 06.62.65.89.17	Maître d'oeuvre: DAAS ARCHITECTURE 133 rue de Silly 92100 Boulogne-Billancourt nicolas.diaz@daas-architecture.com Tel : 06.15.99.80.48	Construction d'un ensemble immobilier et d'un CINASPIC 135 - 143 rue Jean Jaurès 92800 PUTEAUX	Phase :	Echelle : 1:100	Date: 22/11/2022	DCE
				Document : PLAN TOITURE		Indice : PROVISoire	page: