



PROVISOIRE

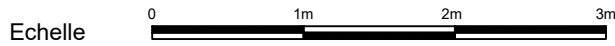

Page 1/1	NOTA 1 : Le présent document exprime la figure et les dispositions générales de l'appartement. Des variations peuvent intervenir en fonction des nécessités administratives et techniques de la réalisation, tant en ce qui concerne les dimensions libres que l'équipement (relombées de poutre, soffites, faux-plafonds). Les côtes indiquées sont approximatives, les canalisations et interrupteurs ne sont pas représentés. S'ils figurent sur le plan, le nombre et les dimensions des corps de chauffe sont indicatifs et seront soumis à la conformité de l'étude thermique. Les quadrillages dessinés ne sont pas des calepinages. Les surfaces habitables sont conformes au décret du 23 mars 1997 (art. 4.1) NOTA 2 : Les hauteurs des seuils des portes-fenêtres sont comprises entre 5 et 25 cm et correspondent à une différence de hauteur maximale entre l'intérieur et l'extérieur.	SYMBOLE	DESIGNATION	R Réfrigérateur	All. v Allège vitrée	TA Tableau électrique	VB Volet battant	PV Pare-vue
			Espace de manoeuvre 1.50m	CUI Cuisson	F Fenêtre	PL Ch Placard Chaudière	VC Volet coulissant	RP Robinet de puisage
			Aire de manoeuvre	LV Lave-vaisselle	PF Porte-fenêtre	PL Placard	VR Volet roulant	
			Soffites et Faux plafonds hauteur minimum : 2m20	LL Lave-linge	GC Garde-corps	EP Eau pluviale	VR EI Volet roulant Elec	

JEAN JAURES
135-143 rue Jean Jaurès
92800 PUTEAUX

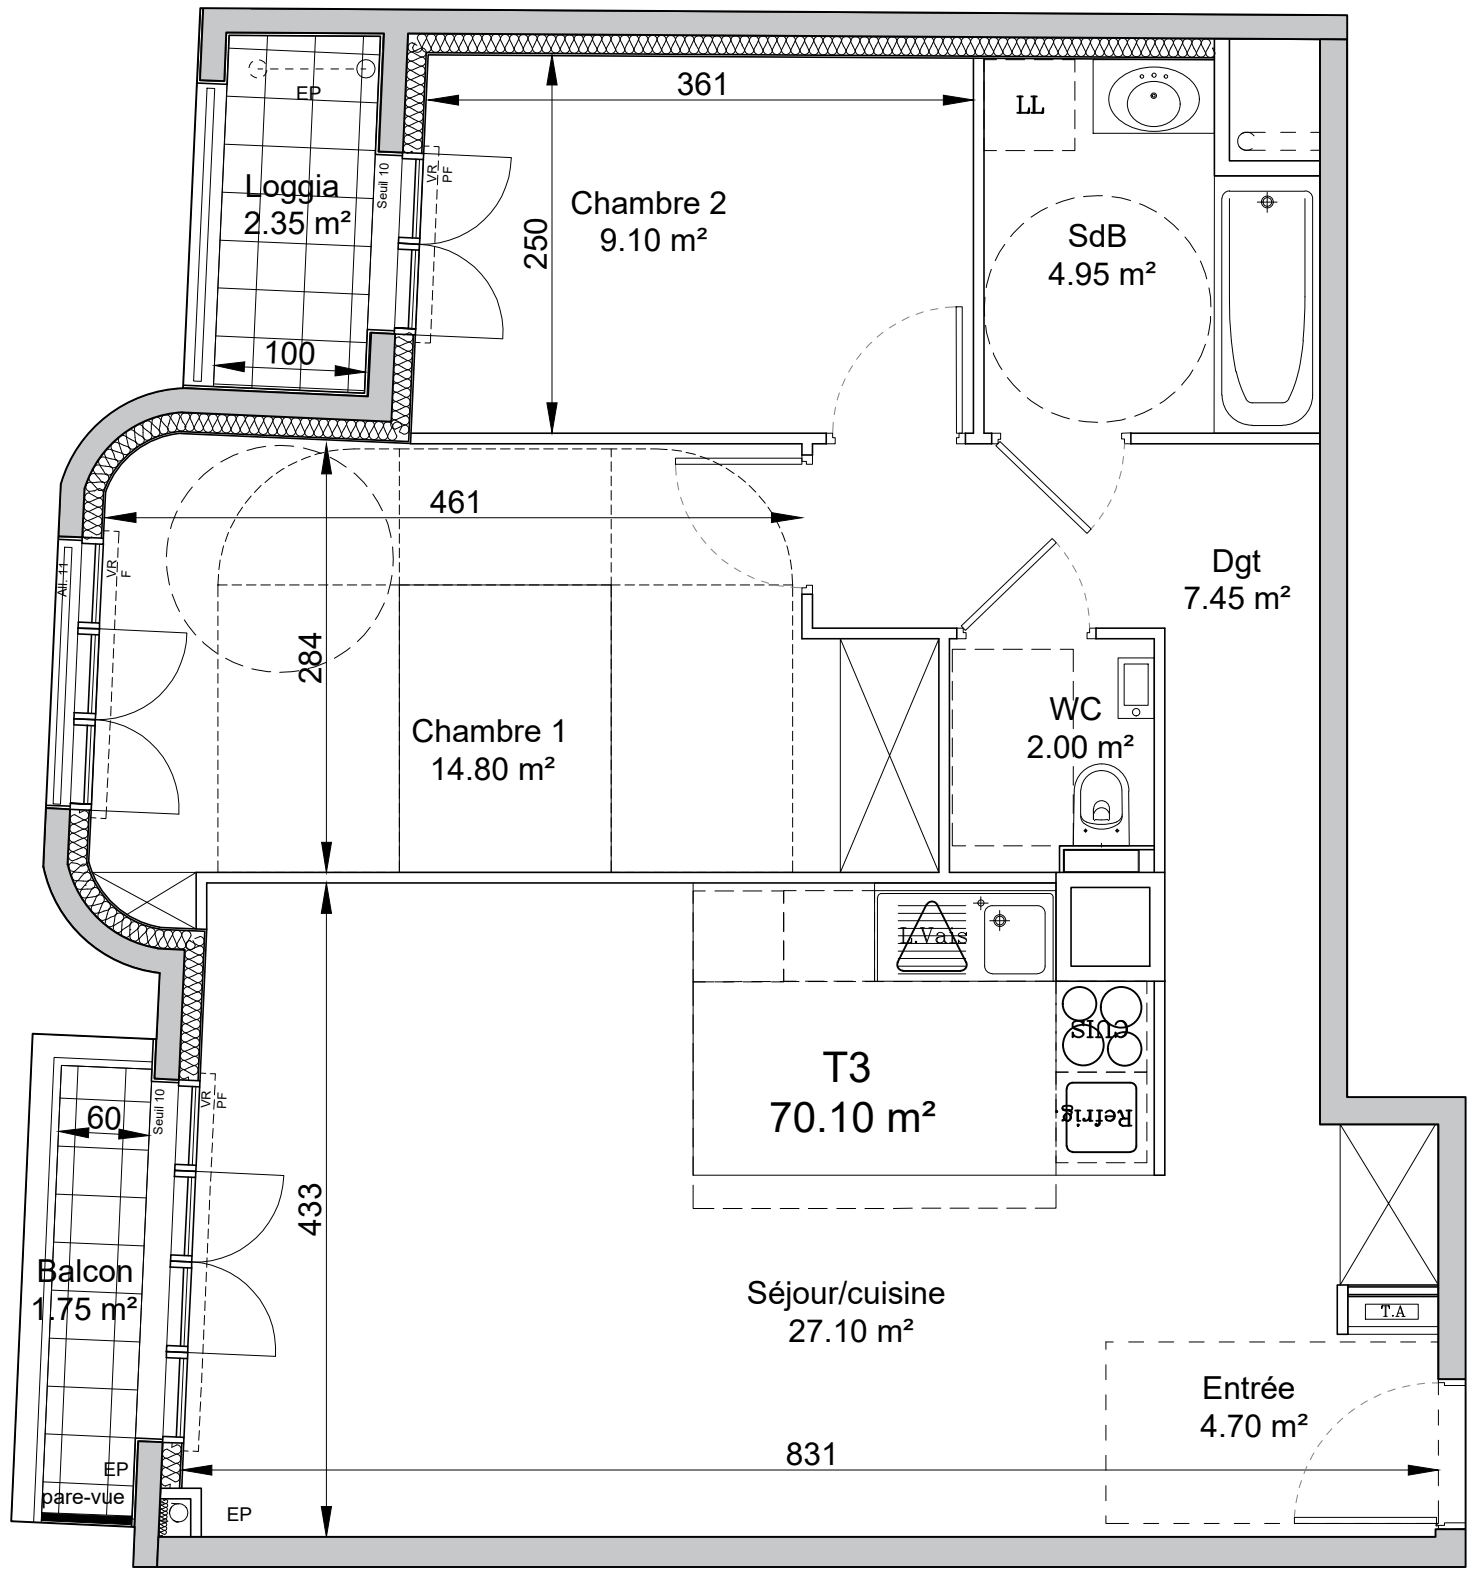

LOT n° 402


T3	R+4	Bâtiment 1
----	-----	------------

Entrée	4.70	m²
Séjour / cuisine	27.10	m²
Chambre 1	14.80	m²
Chambre 2	9.10	m²
Salle de bain	4.95	m²
WC	2.00	m²
Dégagement	7.45	m²

SURFACE HABITABLE	70.10	m²
--------------------------	--------------	-----------

Balcon	1.75	m²
Loggia	2.35	m²

TOTAL PRIVATIF	74.20	m²
-----------------------	--------------	-----------

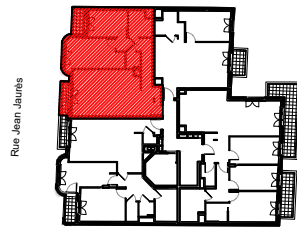

MAITRISE D'OUVRAGE(S)



SCCV PUTEAUX JAURES
28 rue Escudier
92100 BOULOGNE-BILLANCOURT

23/11/2022

indice 3