




REZ-DE-CHAUSSÉE

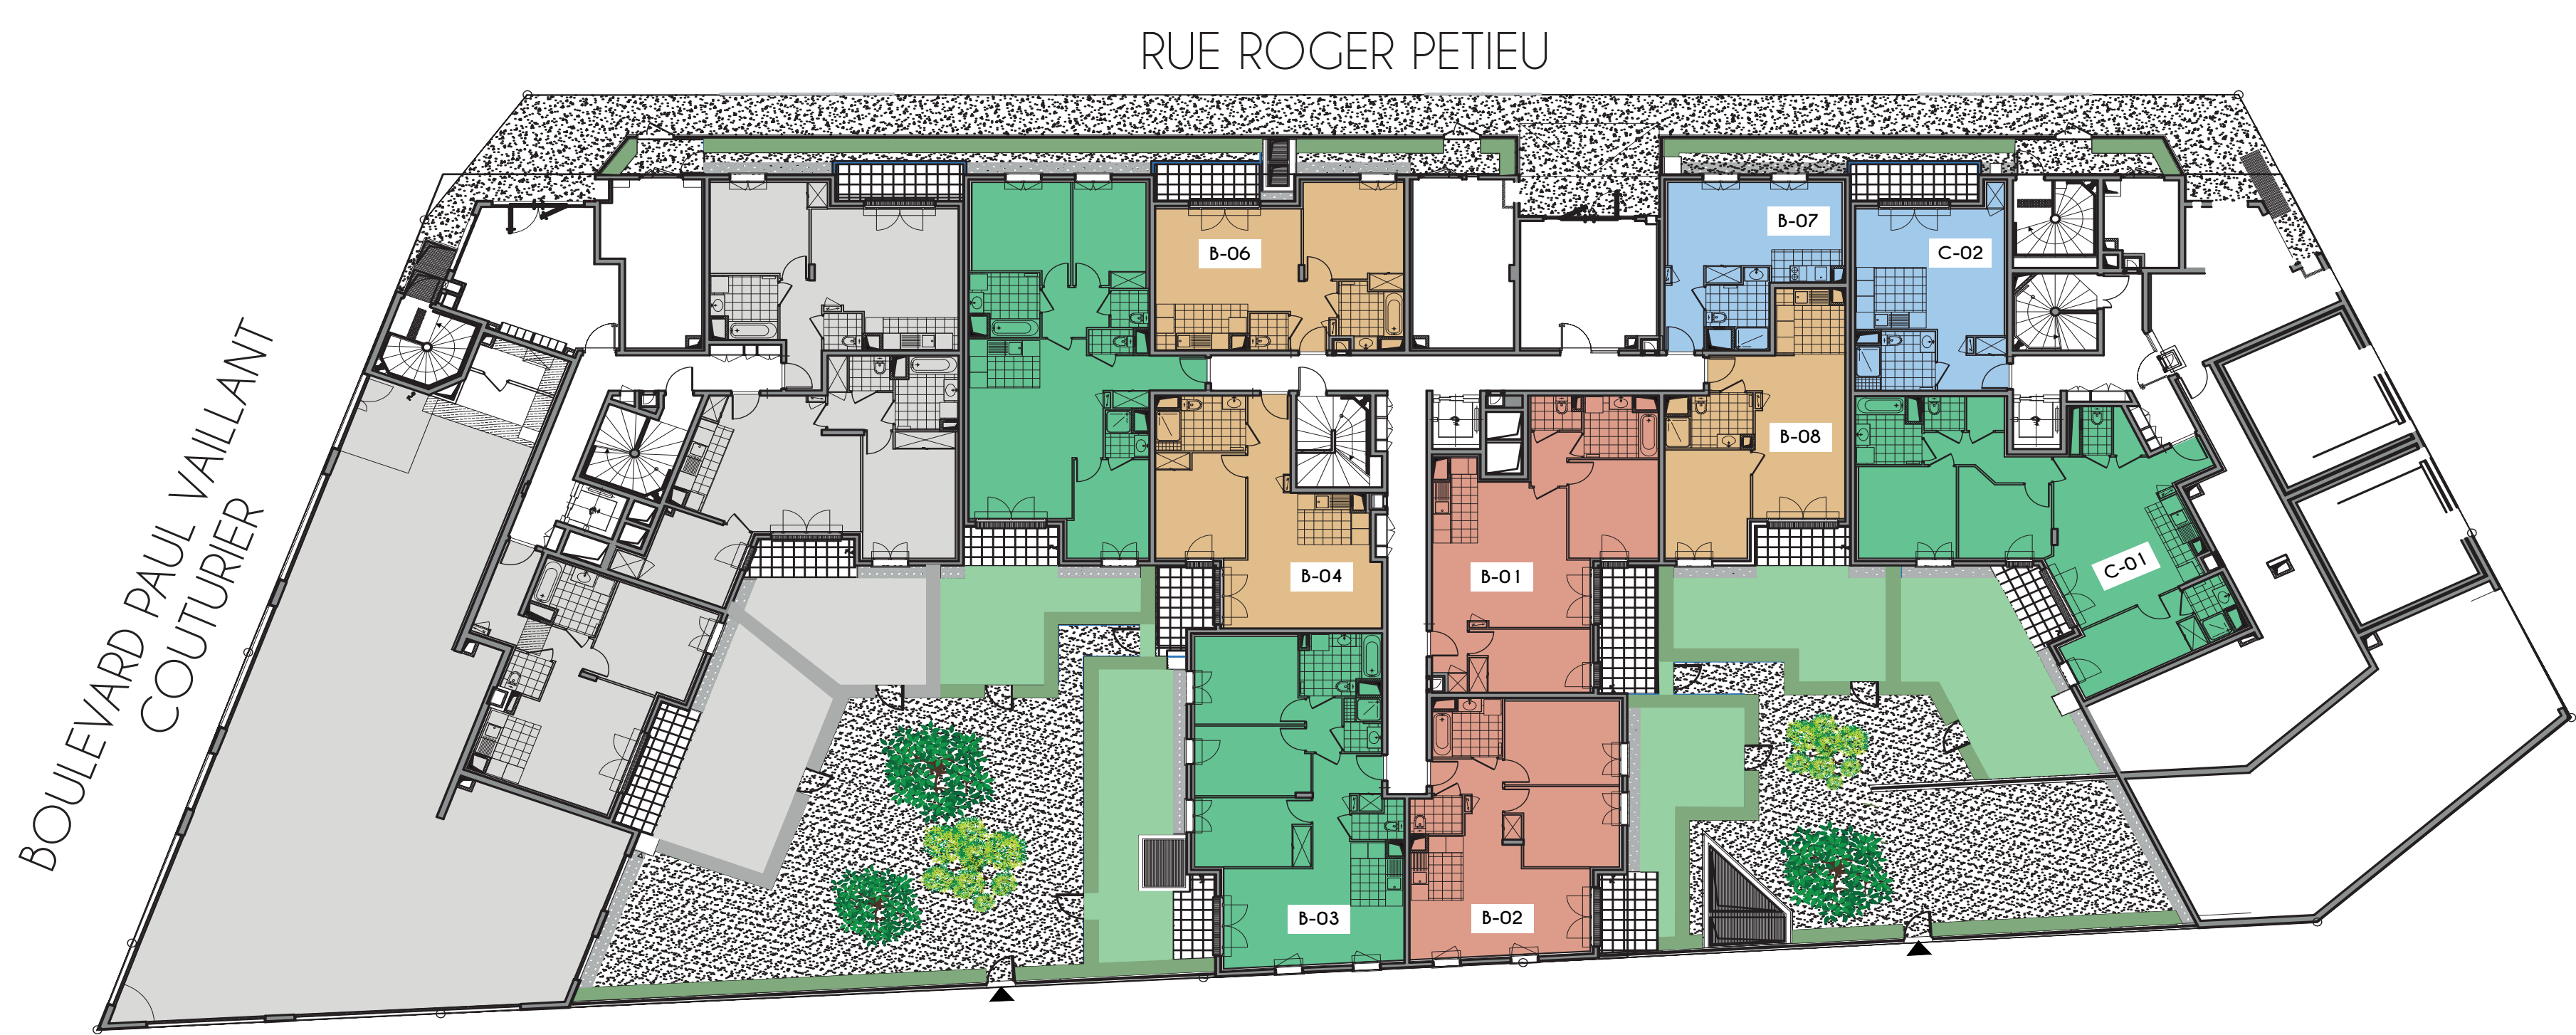



1^{ER} ÉTAGE

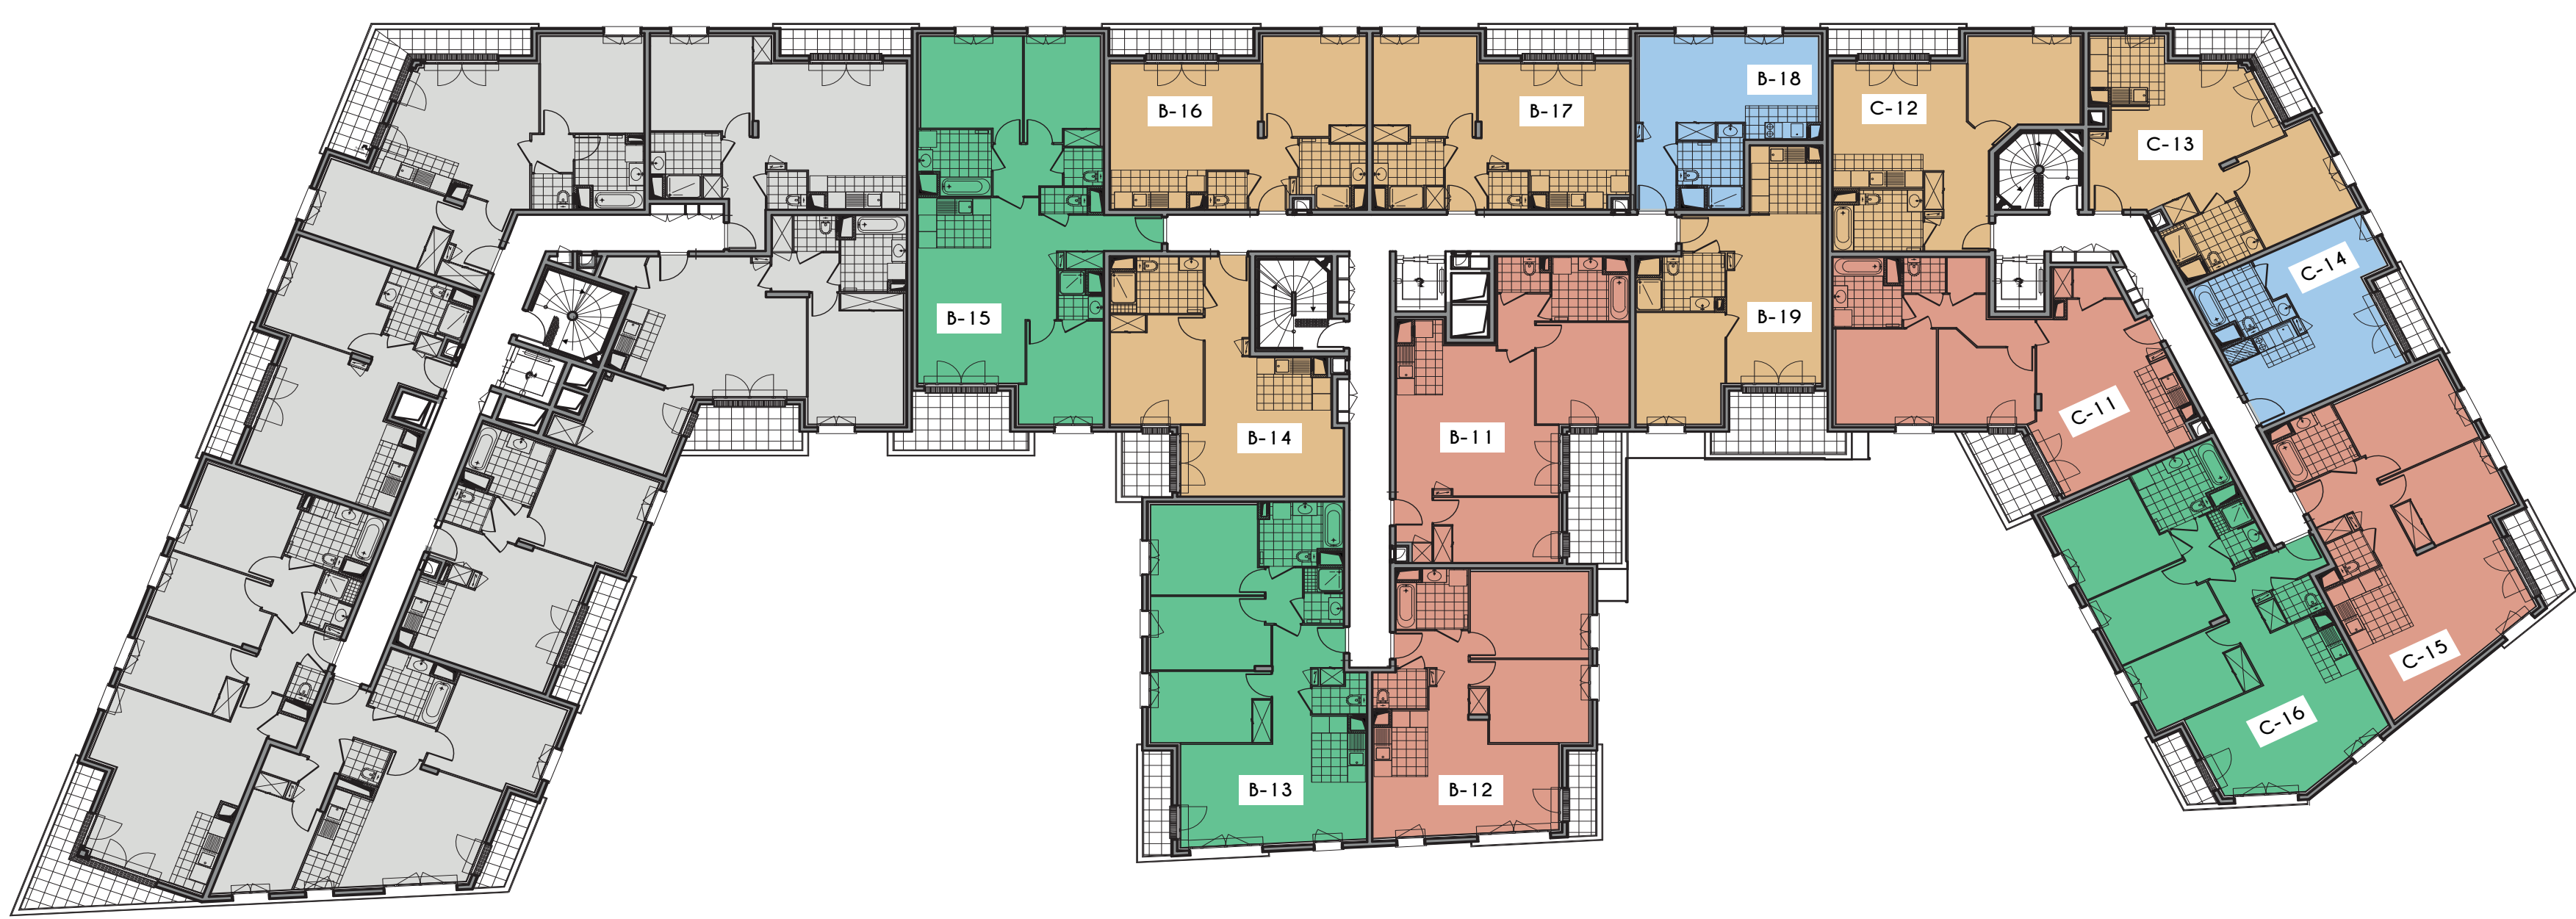

2^E ÉTAGE

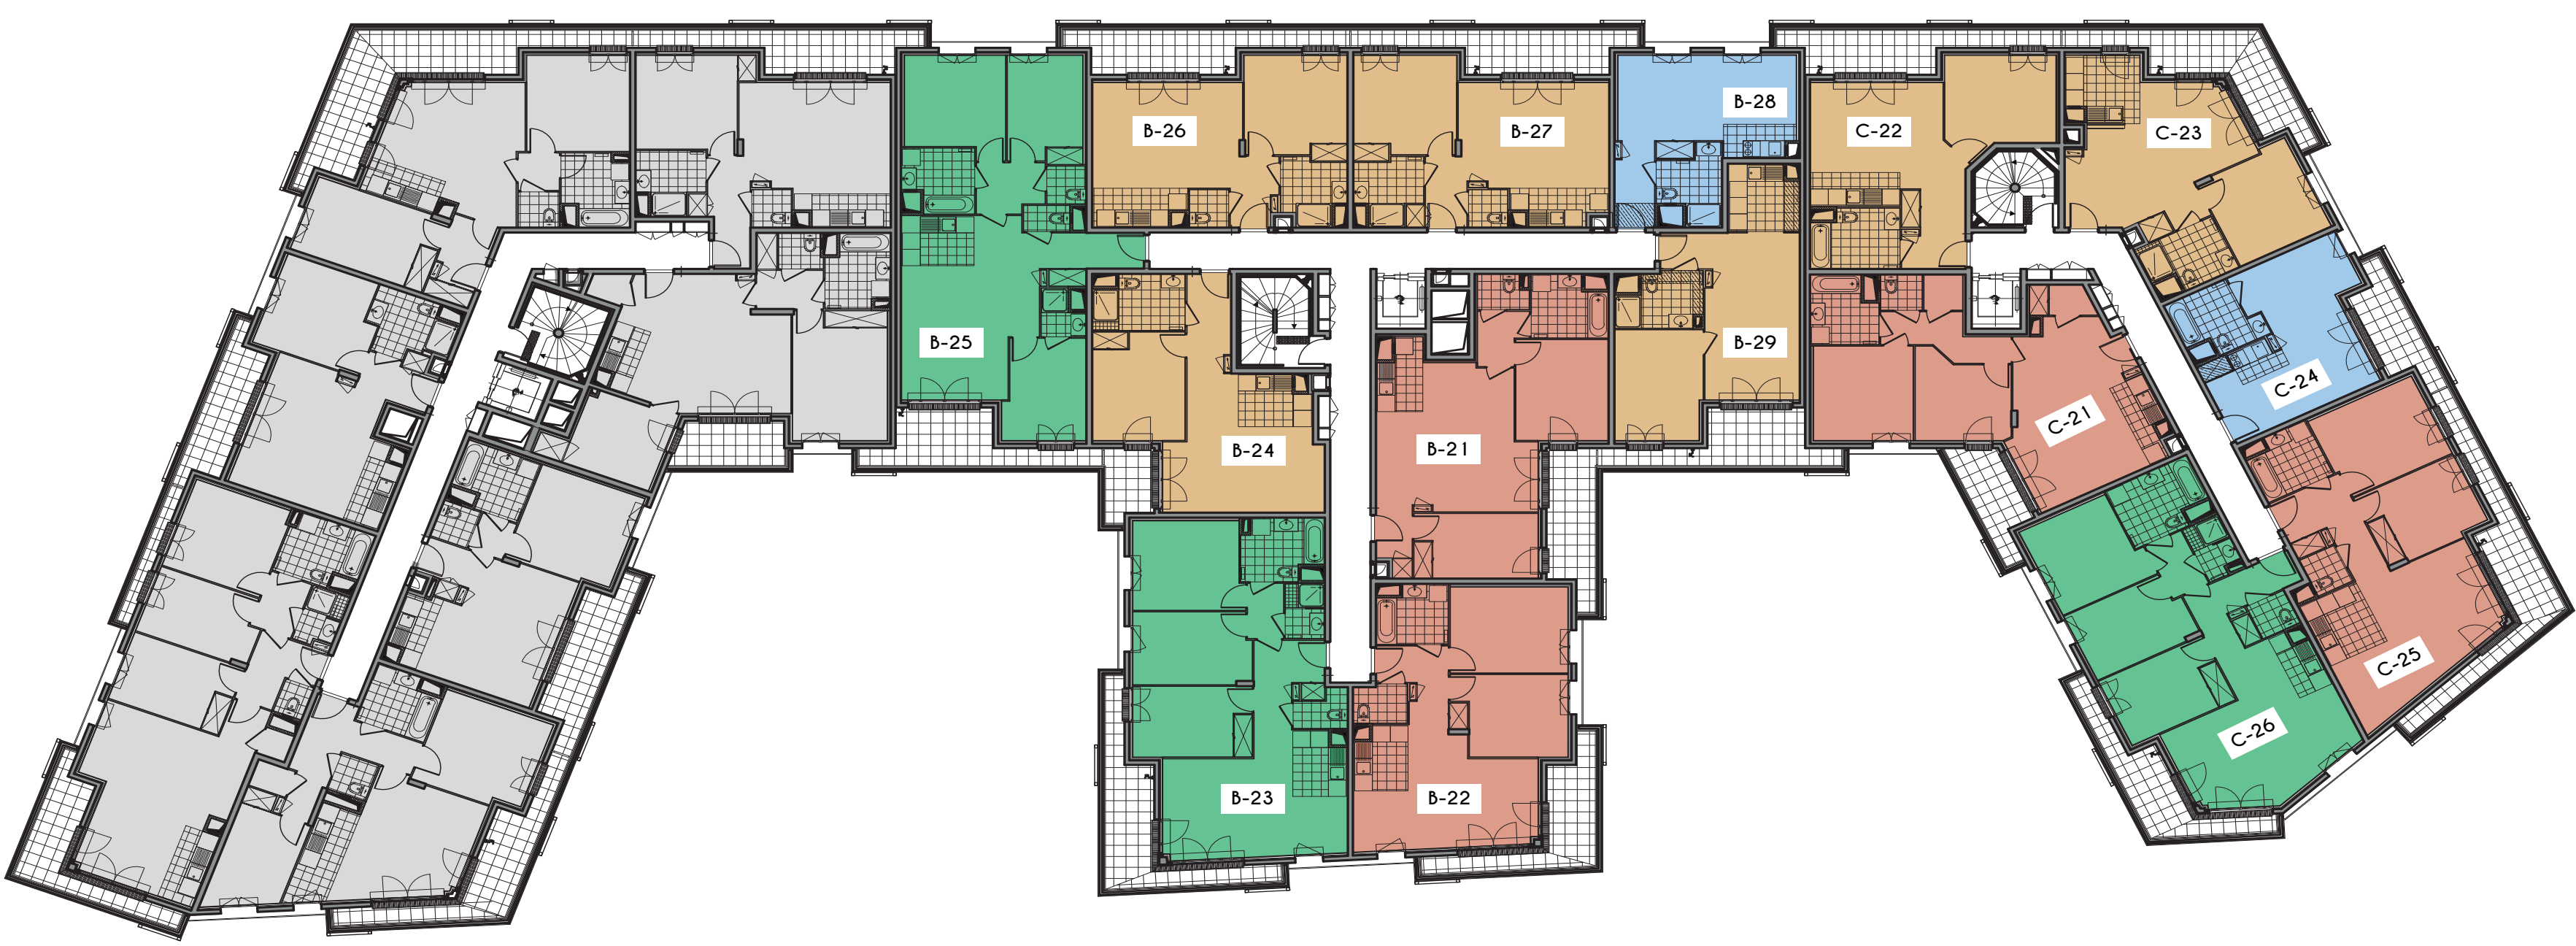

3^E ÉTAGE

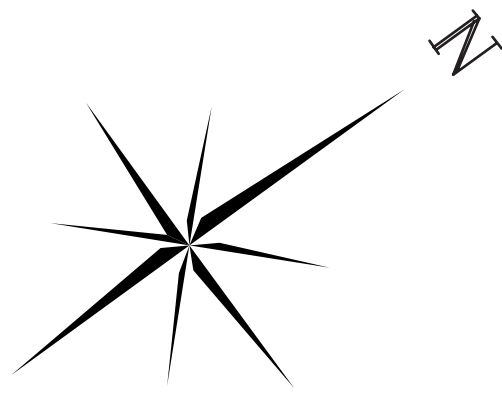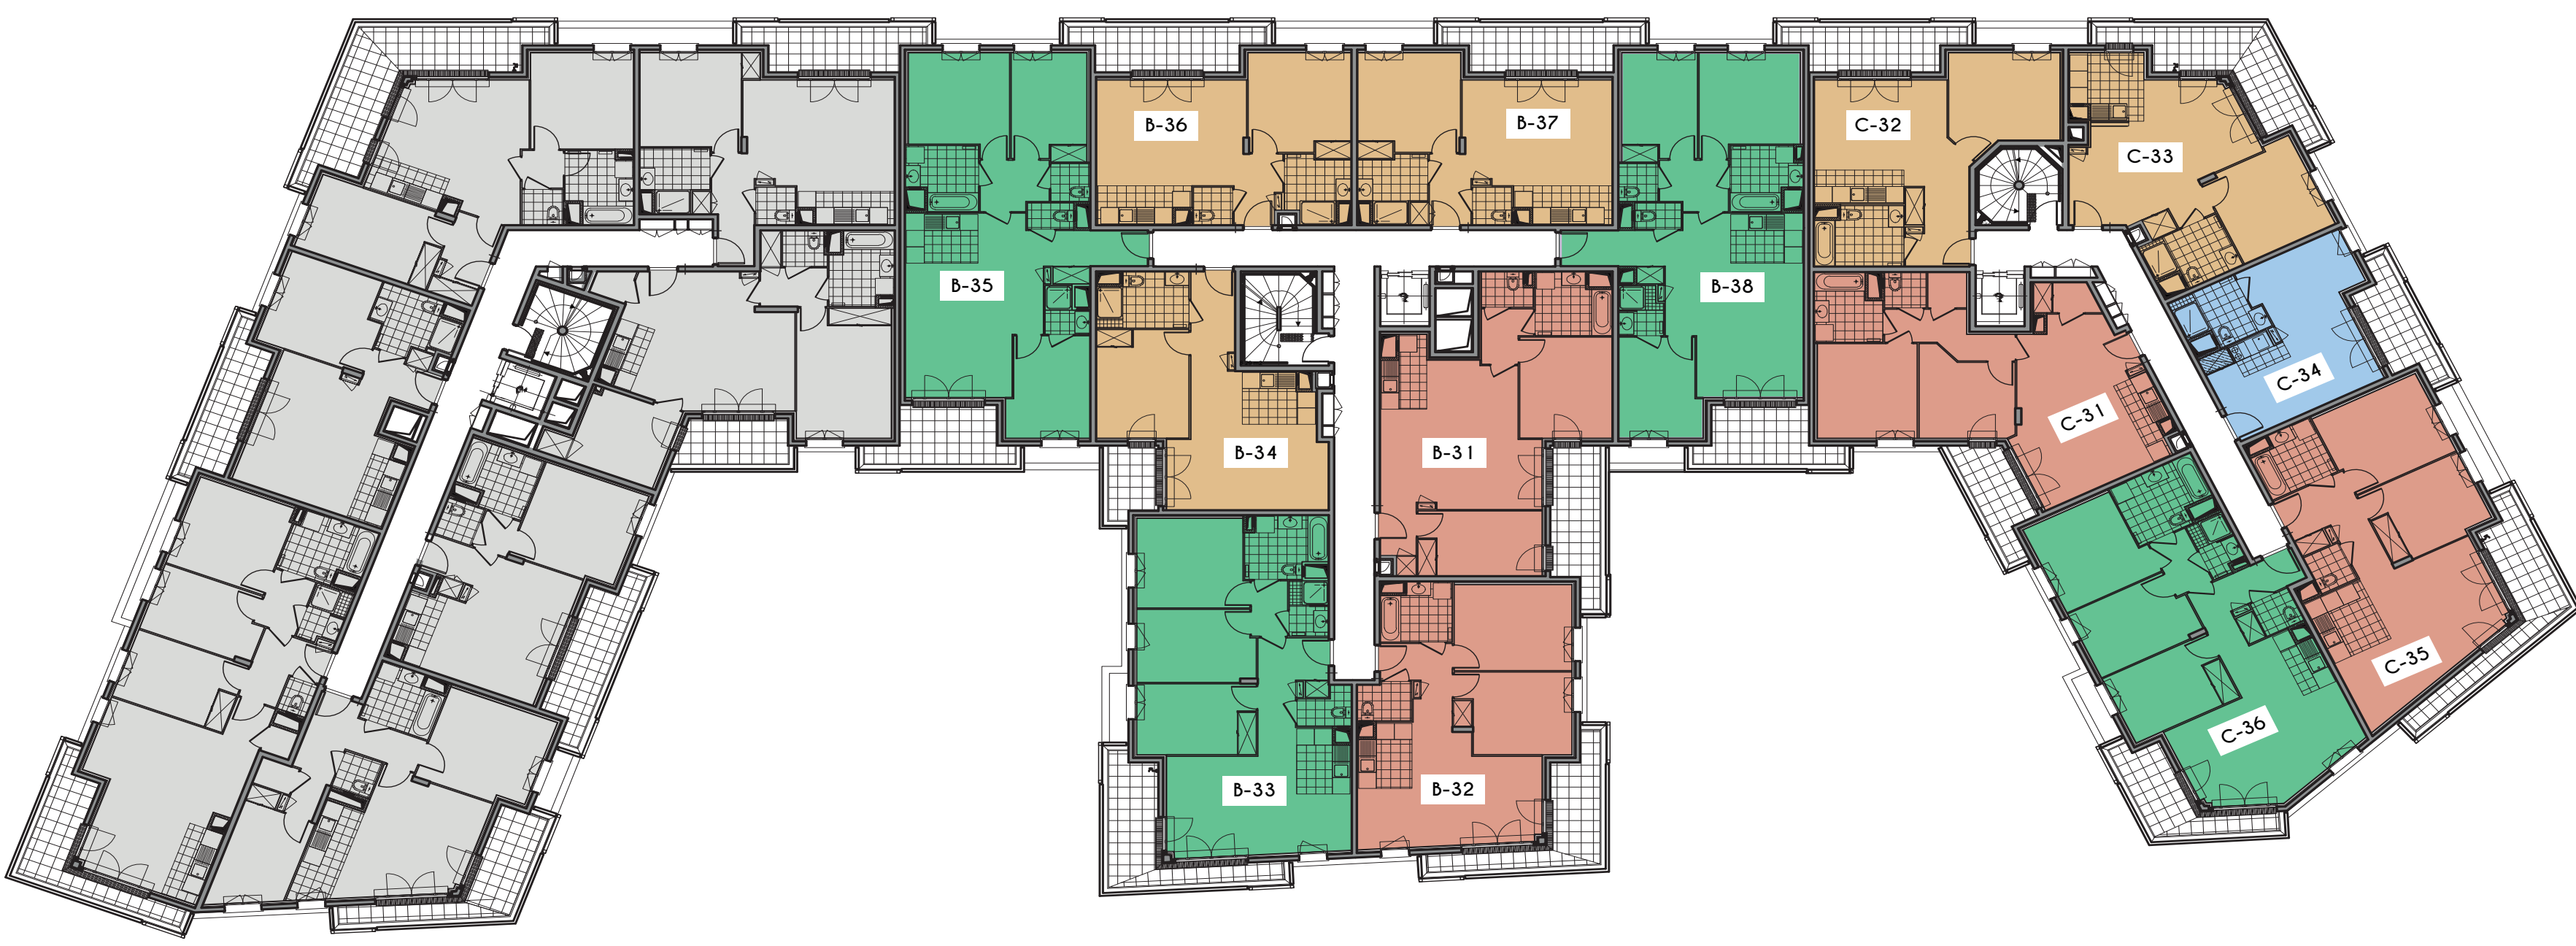

Légende

T1	T2	T3	T4
----	----	----	----