



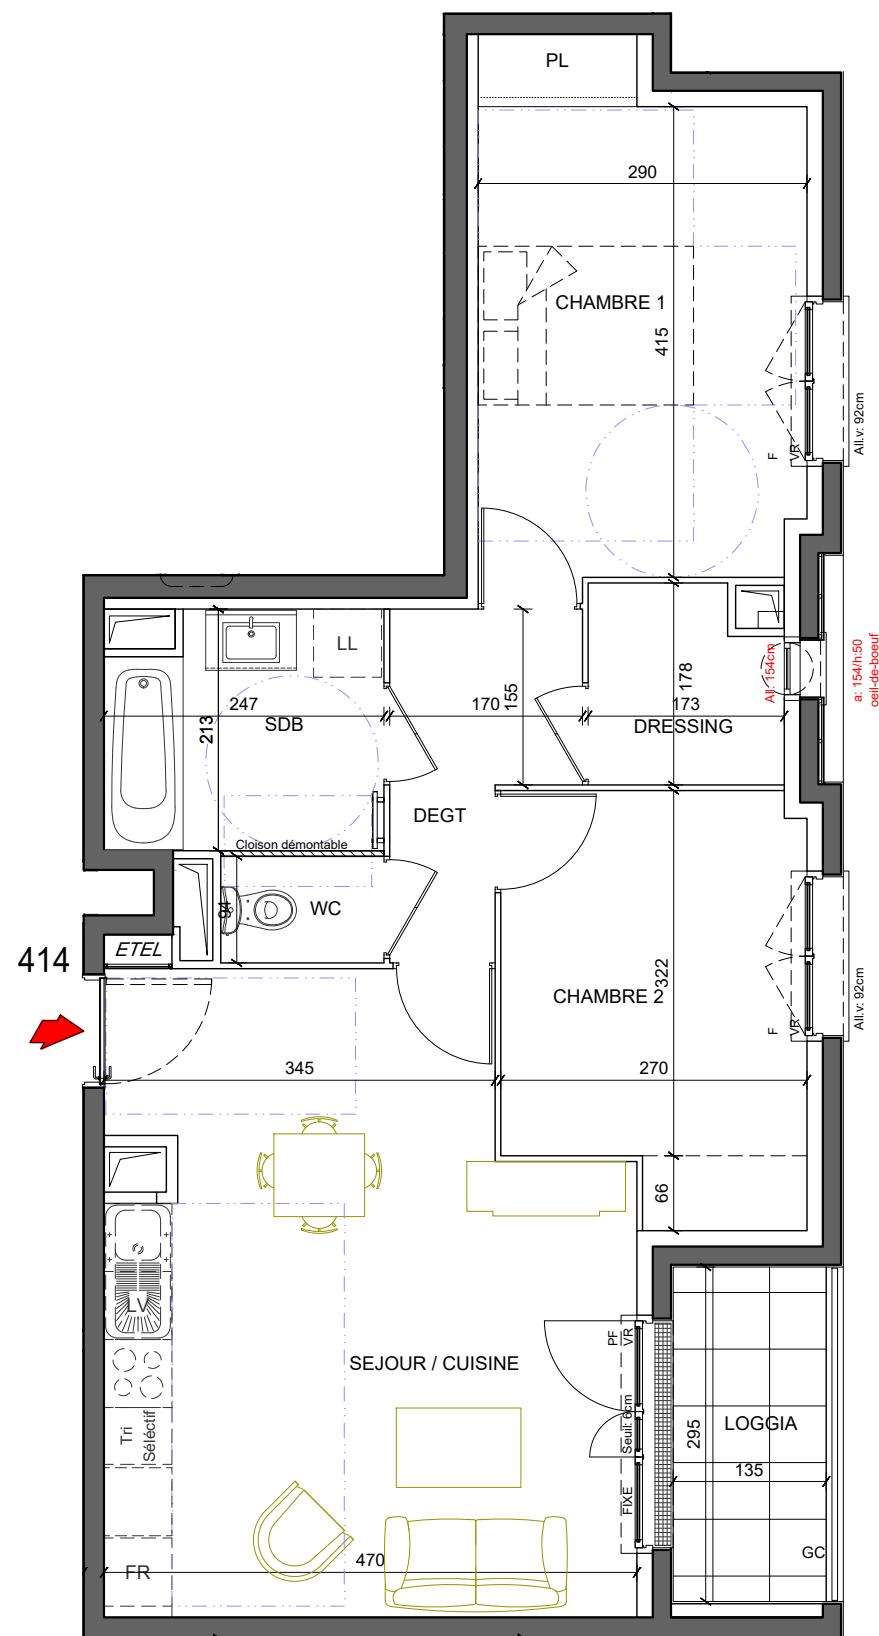

Page 1 / 1	NOTA 1 : Le présent document exprime la figure et les dispositions générales de l'appartement. Des variations peuvent intervenir en fonction des nécessités administratives et techniques de la réalisation, tant en ce qui concerne les dimensions libres que l'équipement (retombées de poutre, soffites, faux-plafonds). Les côtes indiquées sont approximatives, les canalisations et interrupteurs ne sont pas représentés. S'ils figurent sur le plan, le nombre et les dimensions des corps de chauffe sont indicatifs et seront soumis à la conformité de l'étude thermique. Les quadrillages dessinés ne sont pas des calepinages. Les surfaces habitables sont conformes au décret du 23 mars 1997 (art. 4.1) NOTA 2 : Les hauteurs des seuils des portes-fenêtres sont comprises entre 5 et 25 cm et correspondent à une différence de hauteur maximale entre l'intérieur et l'extérieur.	<table><tr><th>SYMBOLE</th><th>DESIGNATION</th><th>FR</th><th>Réfrigérateur</th><th>All.v</th><th>Allège vitrée</th><th>ETEL</th><th>Tableau électrique</th><th>PV</th><th>Pare-vue</th></tr><tr><td></td><td>Espace libre diamètre 1.50m</td><td></td><td>Cuisson</td><td>F</td><td>Fenetre</td><td>PL</td><td>Placard</td><td>RP</td><td>Robinet de puisage</td></tr><tr><td></td><td>Aire de manoeuvre</td><td>LV</td><td>Lave-vaisselle</td><td>PF</td><td>Porte-fenetre</td><td>VR</td><td>Volet roulant</td><td></td><td></td></tr><tr><td></td><td>Soffites et Faux plafonds hauteur minimale: 2m20</td><td>LL</td><td>Lave-linge</td><td>GC</td><td>Garde-corps</td><td>VR EI</td><td>Volet roulant Elec</td><td></td><td></td></tr><tr><td></td><td></td><td></td><td></td><td></td><td></td><td></td><td></td><td></td><td></td></tr></table>	SYMBOLE	DESIGNATION	FR	Réfrigérateur	All.v	Allège vitrée	ETEL	Tableau électrique	PV	Pare-vue		Espace libre diamètre 1.50m		Cuisson	F	Fenetre	PL	Placard	RP	Robinet de puisage		Aire de manoeuvre	LV	Lave-vaisselle	PF	Porte-fenetre	VR	Volet roulant				Soffites et Faux plafonds hauteur minimale: 2m20	LL	Lave-linge	GC	Garde-corps	VR EI	Volet roulant Elec												
		SYMBOLE	DESIGNATION	FR	Réfrigérateur	All.v	Allège vitrée	ETEL	Tableau électrique	PV	Pare-vue	
			Espace libre diamètre 1.50m		Cuisson	F	Fenetre	PL	Placard	RP	Robinet de puisage	
			Aire de manoeuvre	LV	Lave-vaisselle	PF	Porte-fenetre	VR	Volet roulant	
			Soffites et Faux plafonds hauteur minimale: 2m20	LL	Lave-linge	GC	Garde-corps	VR EI	Volet roulant Elec	


Résidence SISLEY

ZAC BOSSUT
LOT 14 – Rue de la Muserolle
95300 PONTOISE

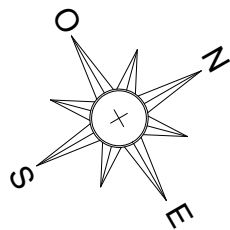

LOT n° 414		
3P	1er Etage	Bât.4

<i>Séjour / Cuisine</i>	24.35 m ²
<i>Dégagement</i>	4.10 m ²
<i>Chambre 1</i>	13.05 m ²
<i>Chambre 2</i>	9.60 m ²
<i>Salle de Bains</i>	4.95 m ²
<i>WC</i>	1.35 m ²
<i>Dressing</i>	2.85 m ²
<i>SURFACE HABITABLE</i>	
<i>Loggia</i>	4.00 m ²
<i>TOTAL PRIVATIF</i>	
	64.25 m ²

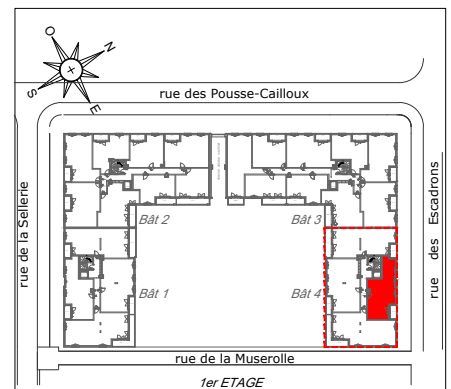

MAITRISE D'OUVRAGE



DATE	indice
20 septembre 2022	A