


304

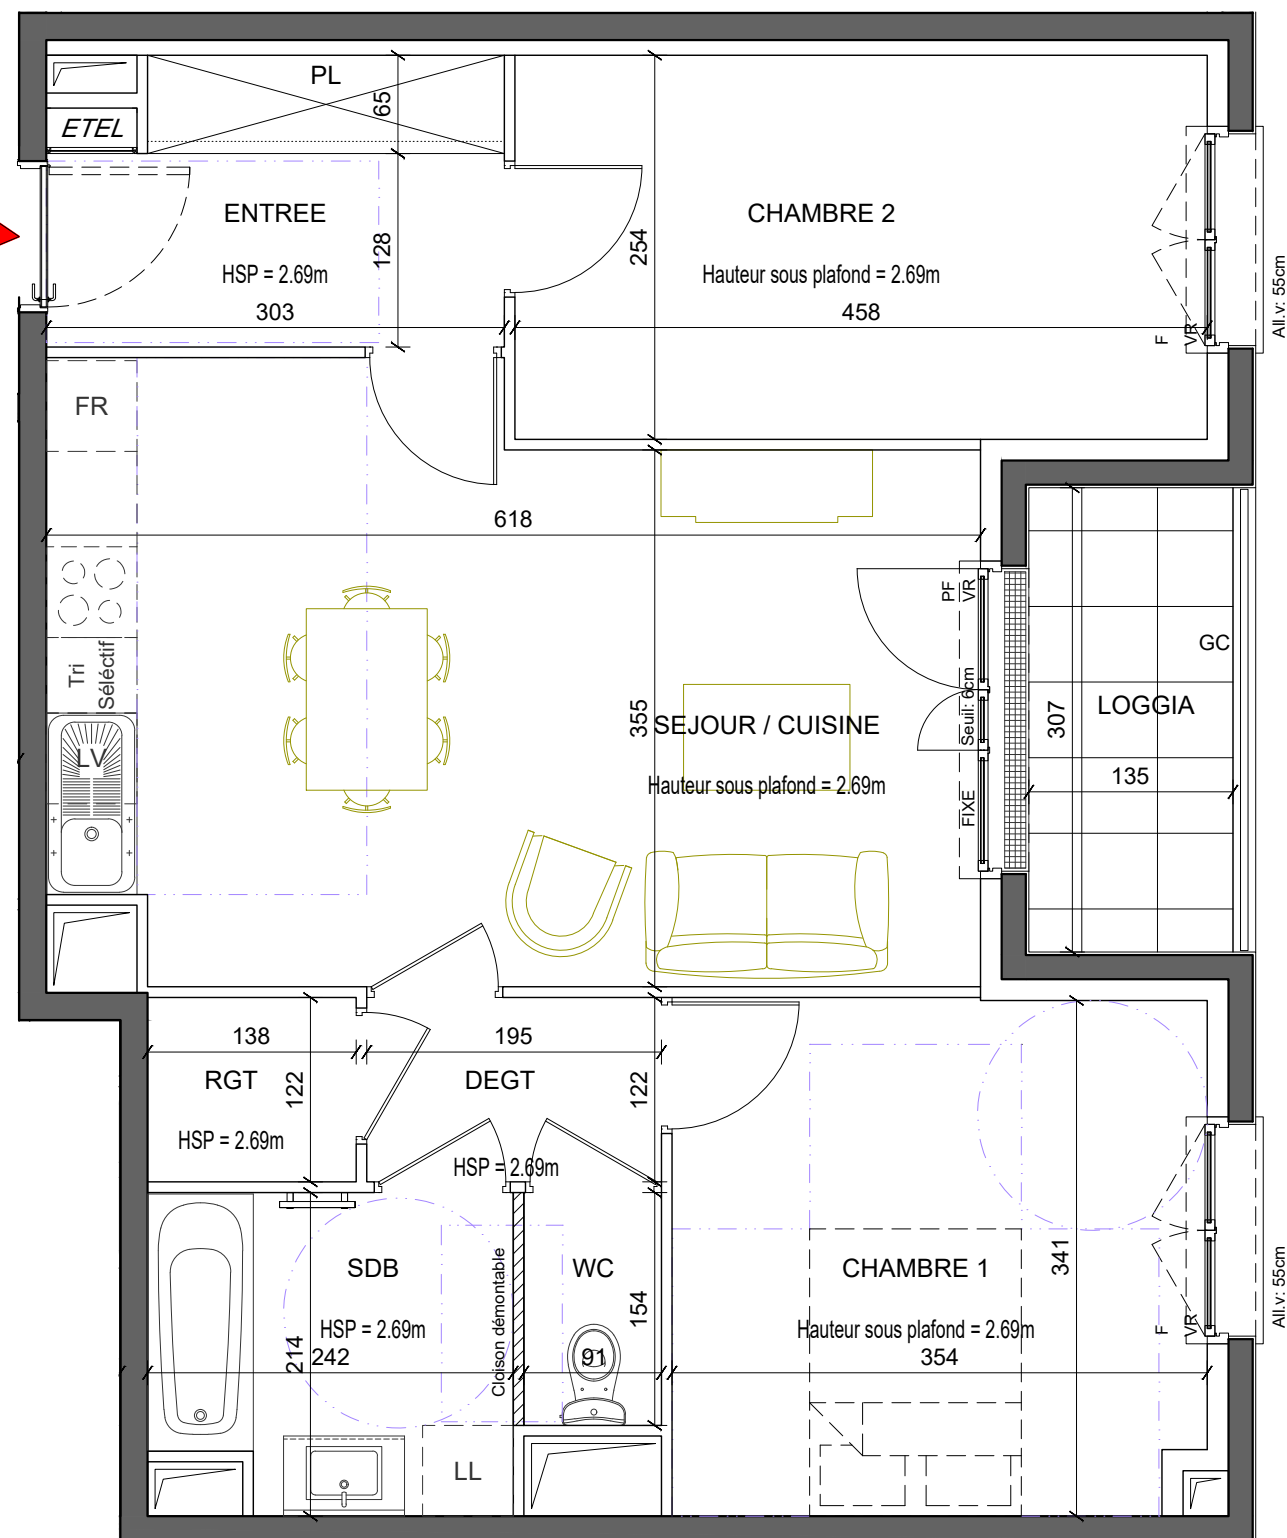

Résidence SISLEY

ZAC BOSSUT
LOT 14 – Rue de la Muserolle
95300 PONTOISE



LOT n° 304


3P	Rez-de-Chaussée	Bât.3
----	-----------------	-------

Entrée	5.40 m ²
Séjour / Cuisine	23.40 m ²
Dégagement	2.35 m ²
Chambre 1	12.00 m ²
Chambre 2	11.65 m ²
Salle de Bains	4.90 m ²
WC	1.40 m ²
Rangement	1.70 m ²

SURFACE HABITABLE	62.80 m ²
-------------------	----------------------

Loggia	4.15 m ²
--------	---------------------

TOTAL PRIVATIF	66.95 m ²
----------------	----------------------

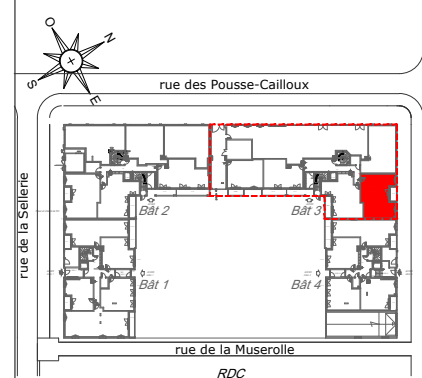

MAITRISE D'OUVRAGE



DATE	indice
20 septembre 2022	A

Echelle 0 1 2m

NOTA 1 : Le présent document exprime la figure et les dispositions générales de l'appartement. Des variations peuvent intervenir en fonction des nécessités administratives et techniques de la réalisation, tant en ce qui concerne les dimensions libres que l'équipement (retombées de poutre, soffites, faux-plafonds). Les côtes indiquées sont approximatives, les canalisations et interrupteurs ne sont pas représentés. S'ils figurent sur le plan, le nombre et les dimensions des corps de chauffe sont indicatifs et seront soumis à la conformité de l'étude thermique. Les quadrillages dessinés ne sont pas des calepinages. Les surfaces habitables sont conformes au décret du 23 mars 1997 (art. 4.1)

NOTA 2 : Les hauteurs des seuils des portes-fenêtres sont comprises entre 5 et 25 cm et correspondent à une différence de hauteur maximale entre l'intérieur et l'extérieur.

SYMBOLE	DESIGNATION	FR	DESIGNATION	FR	DESIGNATION	FR	DESIGNATION
○	Espace libre diamètre 1.50m	FR	Réfrigérateur	All.v	Allège vitrée	ETEL	Tableau électrique
□	Aire de manœuvre	○	Cuisson	F	Fenêtre	PL	Placard
■	Soffites et Faux plafonds hauteur minimale: 2m20	LV	Lave-vaisselle	PF	Porte-fenêtre	VR	Volet roulant
		LL	Lave-linge	GC	Garde-corps	VR EI	Volet roulant Elec