


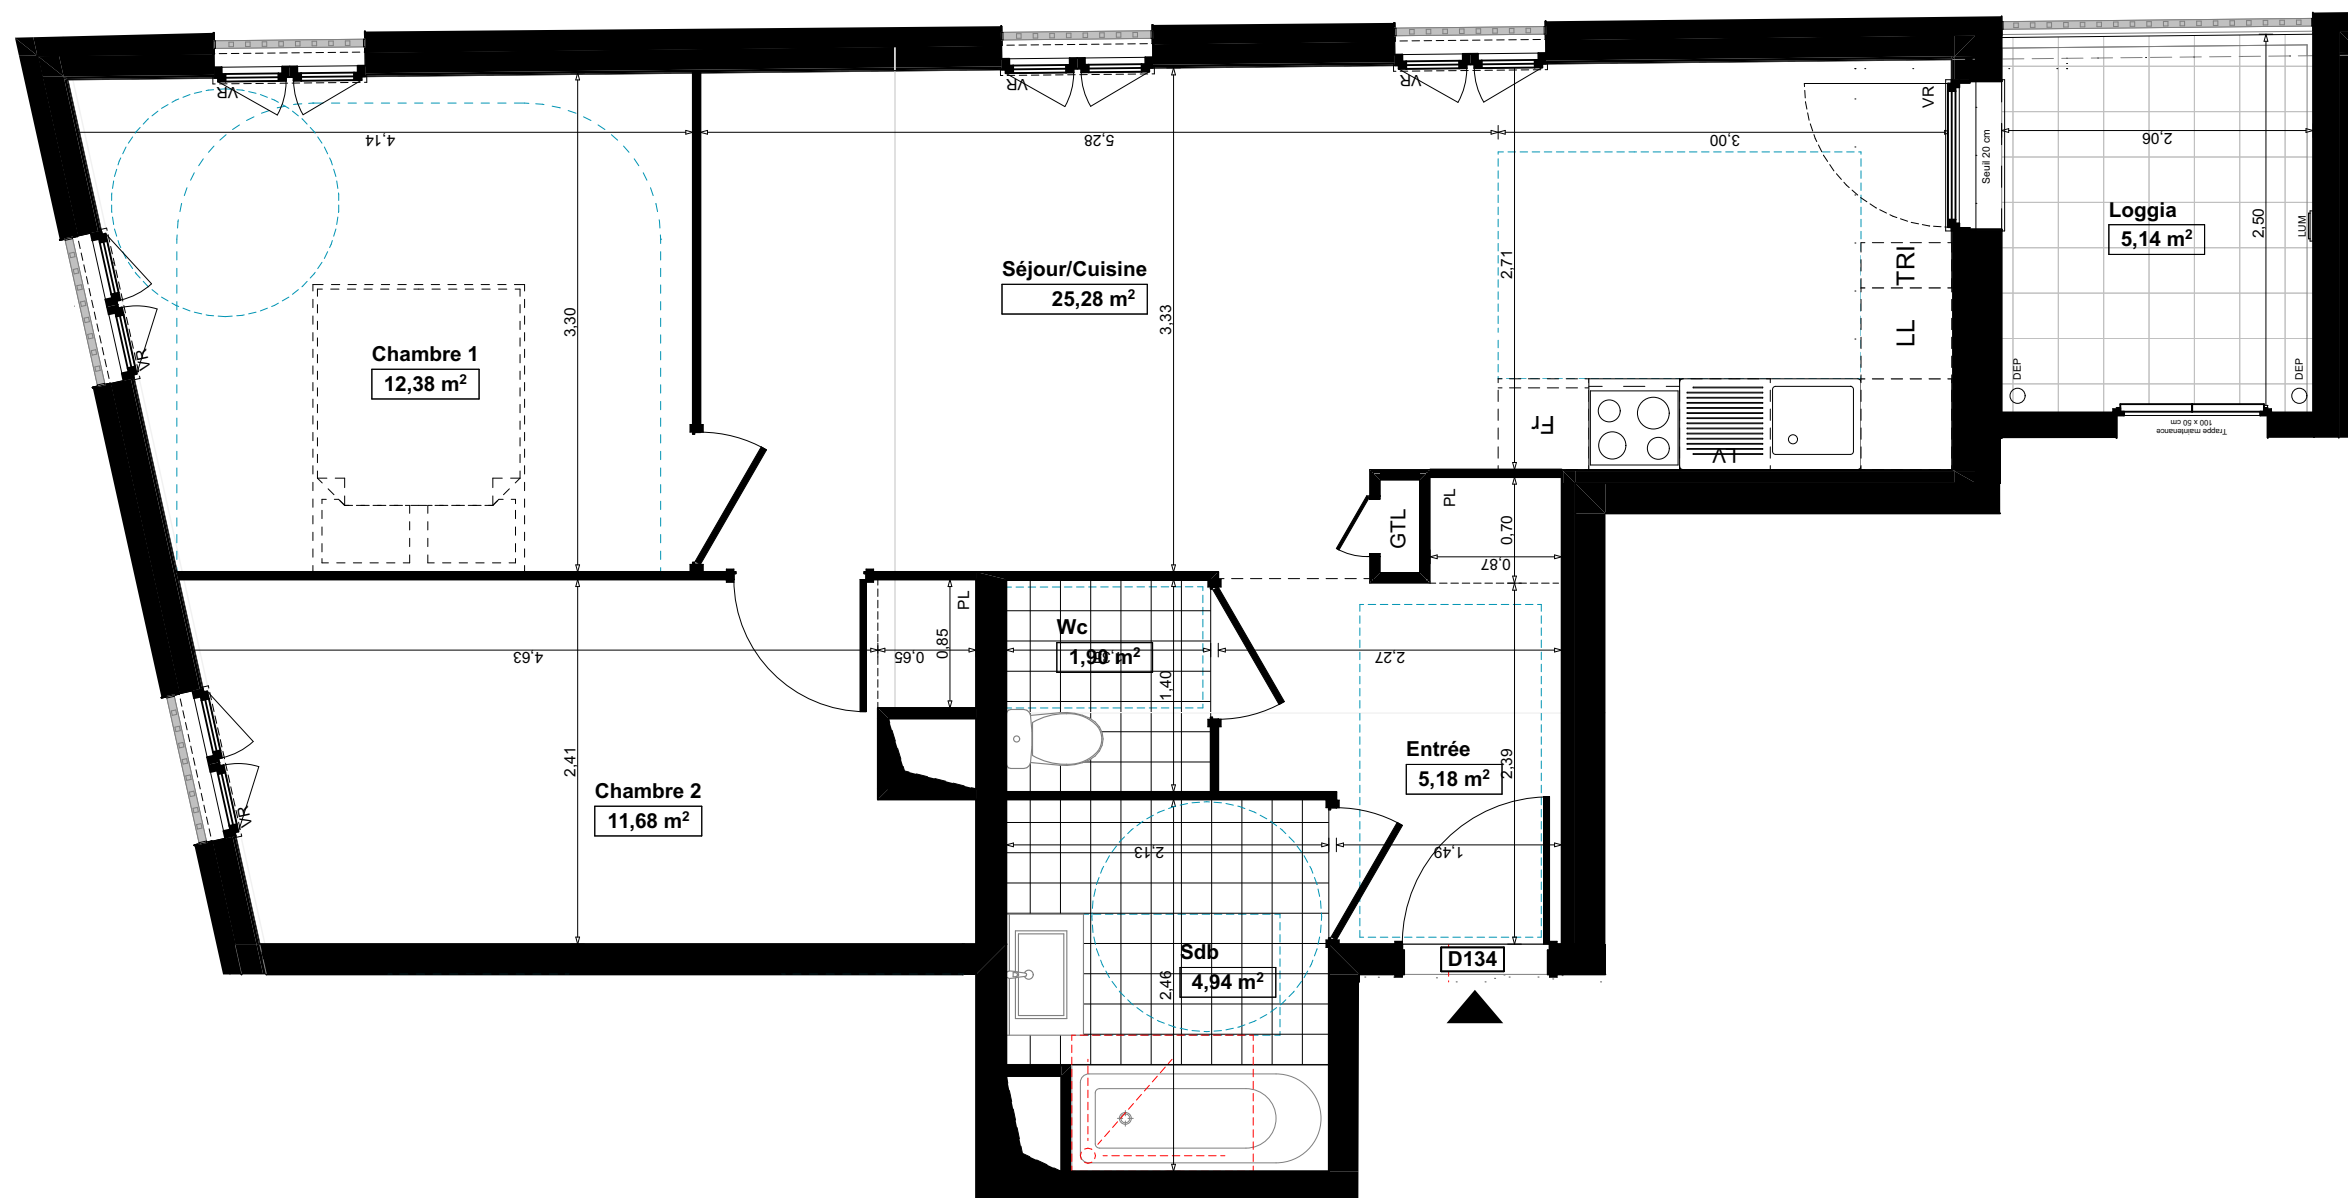

VISA du réservant :

LEGENDE					
	Espace libre diamètre 1,50	Fr	Refrigerateur	VR	Volet roulant
	Aire de manœuvre	LV	Lave-vaisselle	VR Elec	Volet roulant Elec
	Soffite et faux plafond HSP 2.20 mini	LL	Lave-linge	PARE VUE 1	Pare vue vitré droit
	Retombée de poutre HSPo 2.20 mini	PL	Placard ↔ Couissant	PARE VUE 2	Pare vue vitré bialis
LUM	Eclairage extérieur	F	Fenêtre		
GTL	Tableau électrique	PF	Porte-fenêtre		
DEP	Descente eau pluviale				

NOTA

"En fonction des nécessités techniques et/ou de la réglementation, des modifications sont susceptibles d'être apportées à ce plan.

Les surfaces et les cotes indiquées (dimensionnelles ou arithmétiques) sont soumises aux tolérances réglementaires et sont approximatives.

Les soffites faux plafonds, rampants, gainés sont susceptibles d'évoluer en situation, nombre et dimensions.

Les canalisations, réseaux, regards et interrupteurs ne figurent pas sur plan. S'ils figurent sur le plan, le nombre et les dimensions des corps de chauffe sont indicatifs et seront soumis à la conformité d'étude technique.

La position des descentes d'eau pluviales et celles des luminaires extérieurs sont amenées à être modifiées en fonction des contraintes techniques.

Les quadrillages dessinés ne sont pas des calépinages.

Les plantations figurant sur le plan de présentation du lot sont indicatives et pourront faire l'objet de modification, aussi bien en nombre qu'en type.

Les modifications mineures ou des aménagements de détails nécessaires pour des raisons d'ordre technique ou administratif pourront être reportés sur les plans.


La surface habitable comprend les placards. Les surfaces habitables sont conformes au décret du 23 mars 1997 (art. 4.1).

Les emplacements machines sont en coteilles mais les appareils ne sont pas fournis.

Le recto de l'entrée et la salle de bains, les portes de la chambre PMR, et les ronds sont représentés à titre indicatif pour le respect de la norme handicaps."



Parc du Belvédère

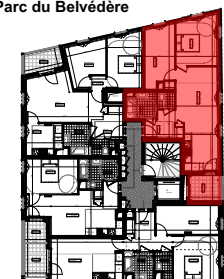

SCCV BAGNEUX VEIL représentée par :



Date : 09/07/2024	Indice : C
-------------------	------------