


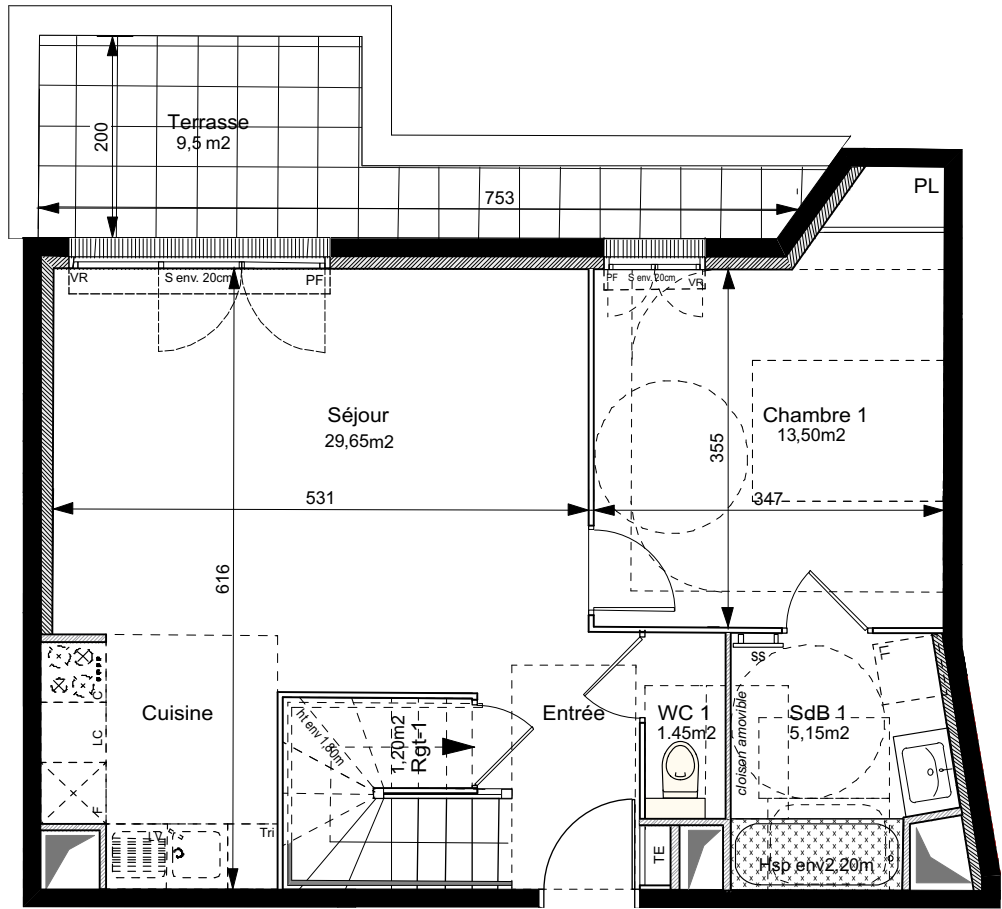


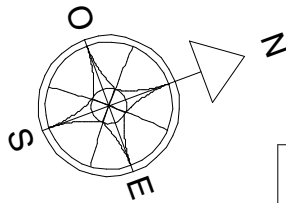

4e Etage

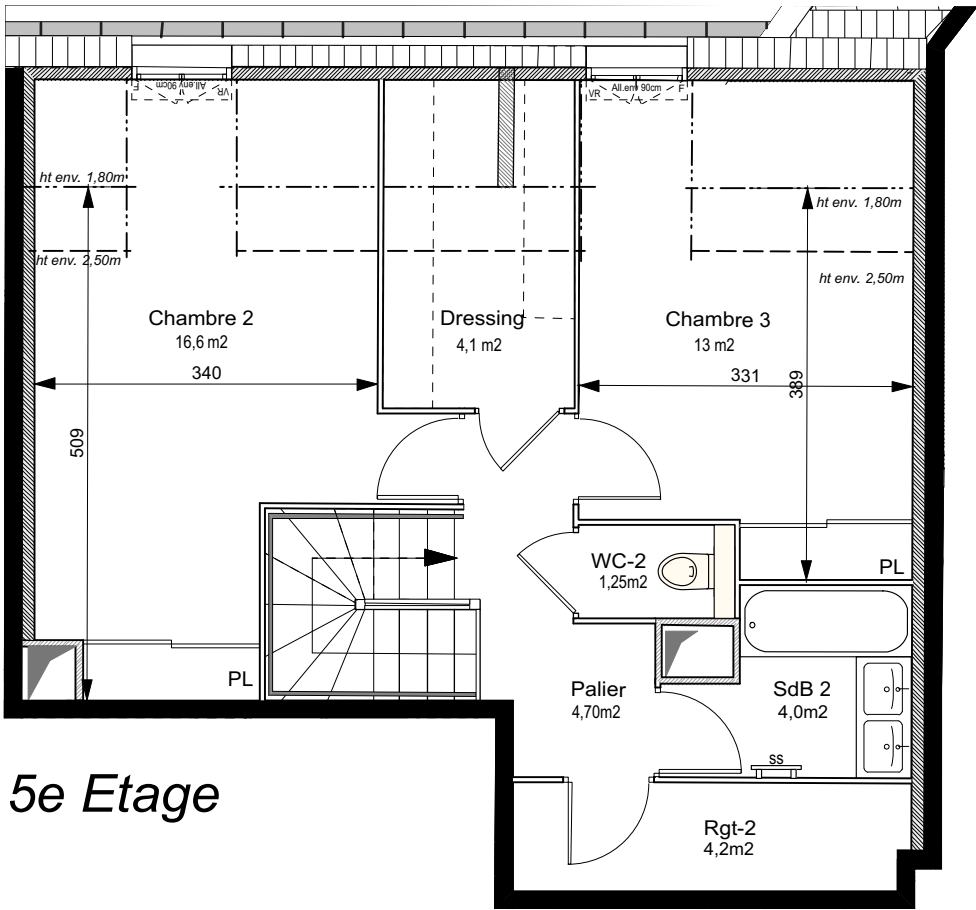

5e Etage

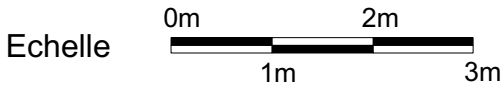


(Plans provisoires / amélioration des prestations en cours)

NOUVELLE VAGUE
Le Plessis-Robinson

Avenue Denis Papin
92350 Le Plessis-Robinson



LOT N°4 A34		
4 Pièces	3 & 4e Etage	Bâtiment A
Séjour/Cuisine		29,65 m²
Chambre 1		13,50 m²
Chambre 2		16,60 m²
Chambre 3		13,00 m²
Salle de bains 1		5,15 m²
Salle de bains 2		4,00 m²
WC 1		1,45 m²
WC 2		1,25 m²
RGT 1		1,20 m²
RGT 2		4,20 m²
Palier		4,70 m²
Dressing		4,10 m²
SURFACE TOTALE HABITABLE		98,80 m²
Terrasse		9,50 m²
TOTAL PRIVATIF		108,30 m²

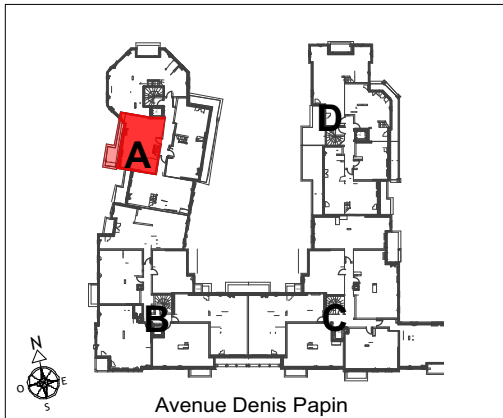

MAITRISE D'OUVRAGES


CITYLIFE

CITYLIFE
15 avenue de Ségur
75007 Paris

inter
construction




INTERCONSTRUCTION
28 rue Escudier, 92100
Boulogne-Billancourt

SYMBOLE	DESIGNATION	M.VMC Moteur VMC	R Réfrigérateur	All.v Allège vitrée	TE Tableau électrique	VB Volet battant	
	Espace libre diamètre 1,50m		C Cuisson	F Fenêtre	PL Placard	VC Volet coulissant	
	Aire de manoeuvre		LV Lave-vaisselle	PF Porte-fenêtre	EP Eau pluviale	VR Volet roulant	
	Soffites et Faux-plafonds hauteur minimale: 2m20		LL Lave-linge	GC Garde-corps	<table border="1"><tr><td>RP</td></tr></table> Robinet de puisage	RP	ST Store occultant
RP							

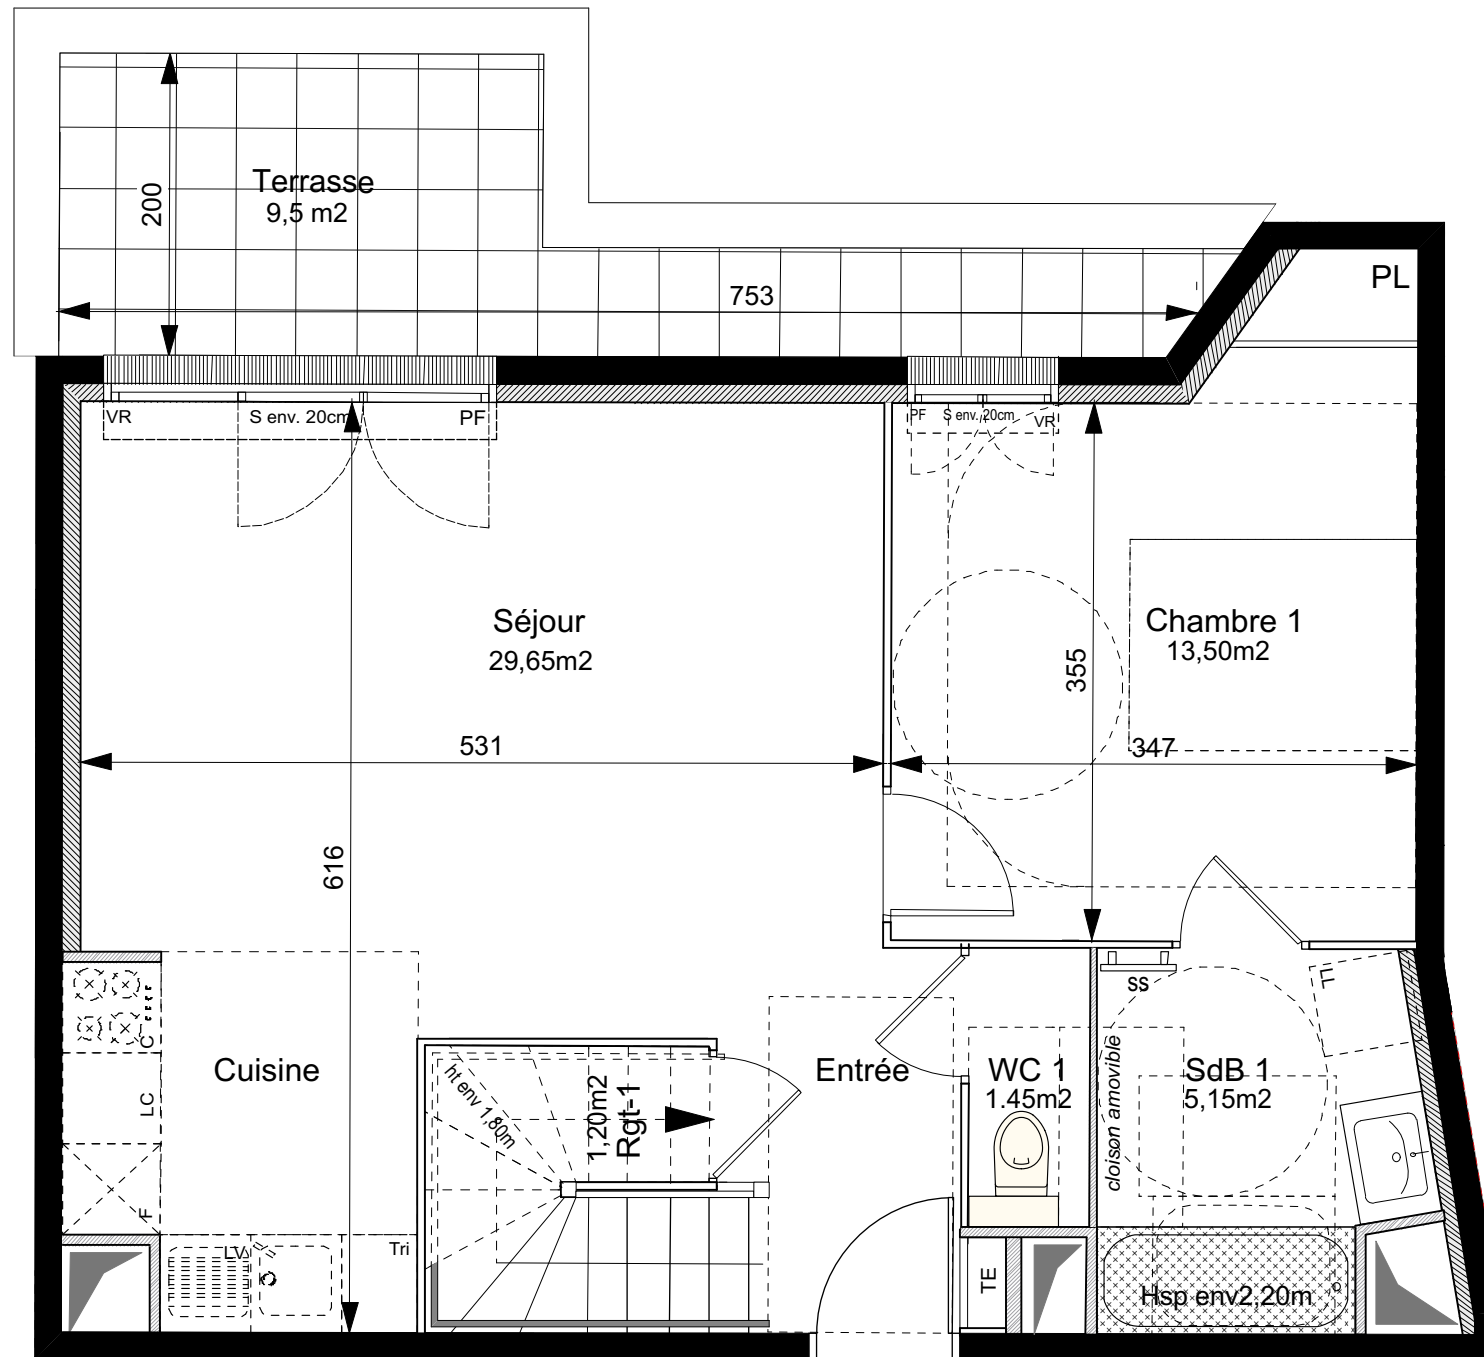

A horizontal number line is shown, starting at 0m on the left and ending at 3m on the right. There are tick marks at 0m, 1m, 2m, and 3m. A black rectangular segment is drawn between the 1m and 2m marks.

page 2/3	NOTA 1: Le présent document exprime la figure et les dispositions générales de l'appartement. Des variations peuvent intervenir en fonction des nécessités administratives et techniques de la réalisation, tant en ce qui concerne les dimensions libres de l'équipement (retombée de poutre, soffites, faux plafonds). Les côtes indiquées sont approximatives, les canalisations et interrupteurs ne sont pas représentés. S'ils figurent sur le plan, le nombre et les dimensions des corps de chauffe sont indicatifs et seront soumis à la conformité de l'étude thermique. Les quadrillages dessinés ne sont pas des calepinages. Les surfaces habitables sont conformes au décret du 23 mars 1997(art.4.1.1) NOTA 2: Les hauteurs des seuils des portes-fenêtres sont comprises entre 5 et 25 cm et correspondent à une différence de hauteur maximale entre l'intérieur et l'extérieur.	SYMBOLE	DESIGNATION	M.VMC Moteur VMC	R Réfrigérateur	All.v Allège vitrée	TE Tableau électrique	VB Volet battant
			Espace libre diamètre 1,50m		C Cuisson	F Fenêtre	PL Placard	VC Volet coulissant
			Aire de manœuvre		LV Lave-vaisselle	PF Porte-fenêtre	EP Eau pluviale	VR Volet roulant
			Soffites et Faux-plafonds hauteur minimale: 2m20		LL Lave-linge	GC Garde-corps	RP Robinet de puisage	ST Store occultant

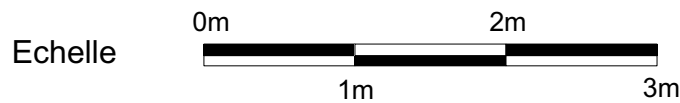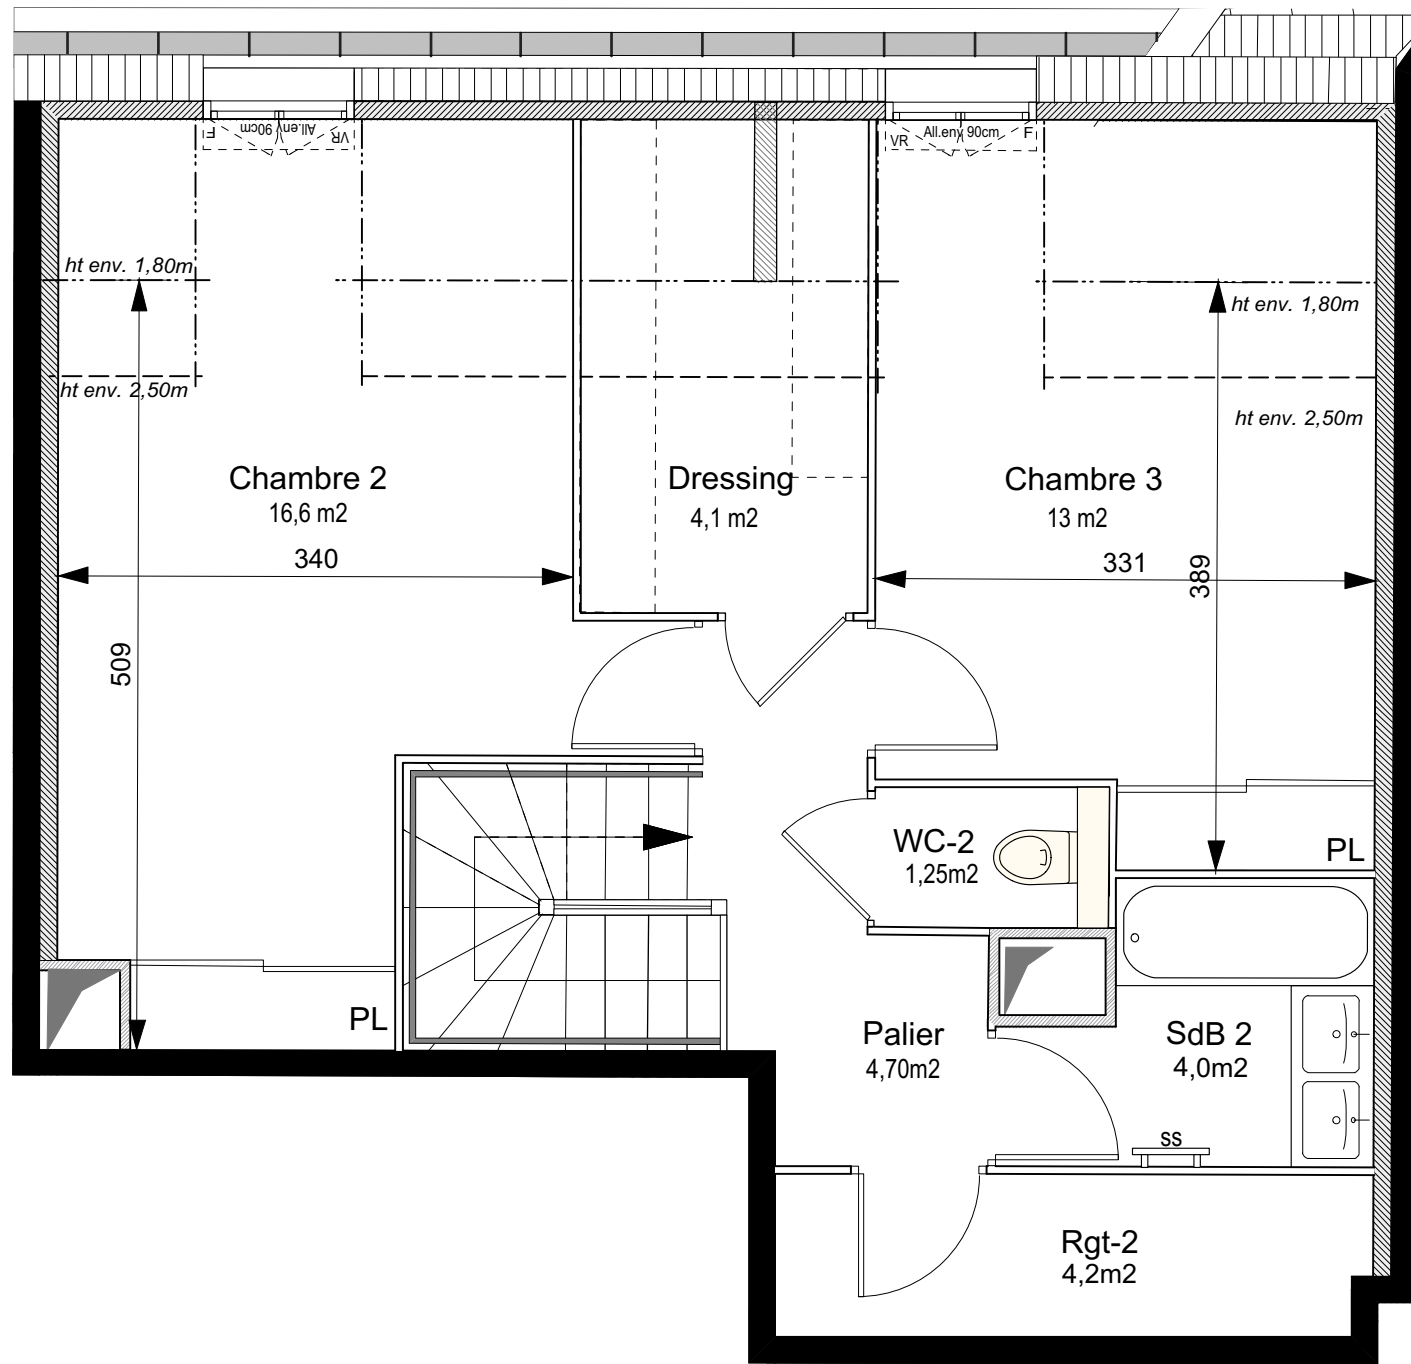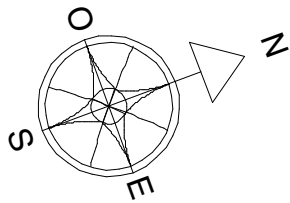

(Plans provisoires / amélioration des prestations en cours)


page 3/3	NOTA 1 : Le présent document exprime la figure et les dispositions générales de l'appartement. Des variations peuvent intervenir en fonction des nécessités administratives et techniques de la réalisation, tant en ce qui concerne les dimensions libres de l'équipement (retombée de poutre, soffites, faux plafonds). Les côtes indiquées sont approximatives, les canalisations et interrupteurs ne sont pas représentés. S'ils figurent sur le plan, le nombre et les dimensions des corps de chauffe sont indicatifs et seront soumis à la conformité de l'étude thermique. Les quadrillages dessinés ne sont pas des calepinages. Les surfaces habitables sont conformes au décret du 23 mars 1997(art.4.1) NOTA 2: Les hauteurs des seuils des portes-fenêtres sont comprises entre 5 et 25 cm et correspondent à une différence de hauteur maximale entre l'intérieur et l'extérieur.	SYMBOLE	DESIGNATION	M.VMC Moteur VMC	R	Réfrigérateur	All.v Allège vitrée	TE	Tableau électrique	VB	Volet battant	
			Espace libre diamètre 1,50m		C	Cuisson	F	Fenêtre	PL	Placard	VC	Volet coulissant
			Aire de manoeuvre		LV	Lave-vaisselle	PF	Porte-fenêtre	EP	Eau pluviale	VR	Volet roulant
			Soffites et Faux-plafonds hauteur minimale: 2m20		LL	Lave-linge	GC	Garde-corps	RP	Robinet de puisage	ST	Store occultant

NOUVELLE VAGUE
Le Plessis-Robinson

Avenue Denis Papin
92350 Le Plessis-Robinson



LOT N°4 A34		
4 Pièces	3 & 4e Etage	Bâtiment A
Séjour/Cuisine		29,65 m2
Chambre 1		13,50 m2
Chambre 2		16,60 m2
Chambre 3		13,00 m2
Salle de bains 1		5,15 m2
Salle de bains 2		4,00 m2
WC 1		1,45 m2
WC 2		1,25 m2
RGT 1		1,20 m2
RGT 2		4,20 m2
Palier		4,70 m2
Dressing		4,10 m2
SURFACE TOTALE HABITABLE		98,80 m2
Terrasse		9,50 m2
TOTAL PRIVATIF		108,30 m2

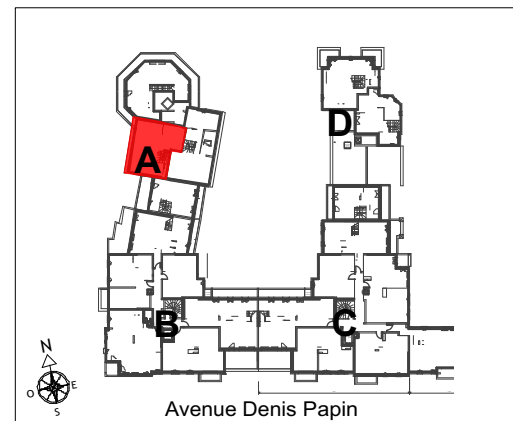

MAITRISE D'OUVRAGES

CITYLIFE

CITYLIFE
15 avenue de Ségur
75007 Paris

inter
construction

INTERCONSTRUCTION
28 rue Escudier, 92100
Boulogne-Billancourt

DATE			indice
21	MARS	2022	ind) A