

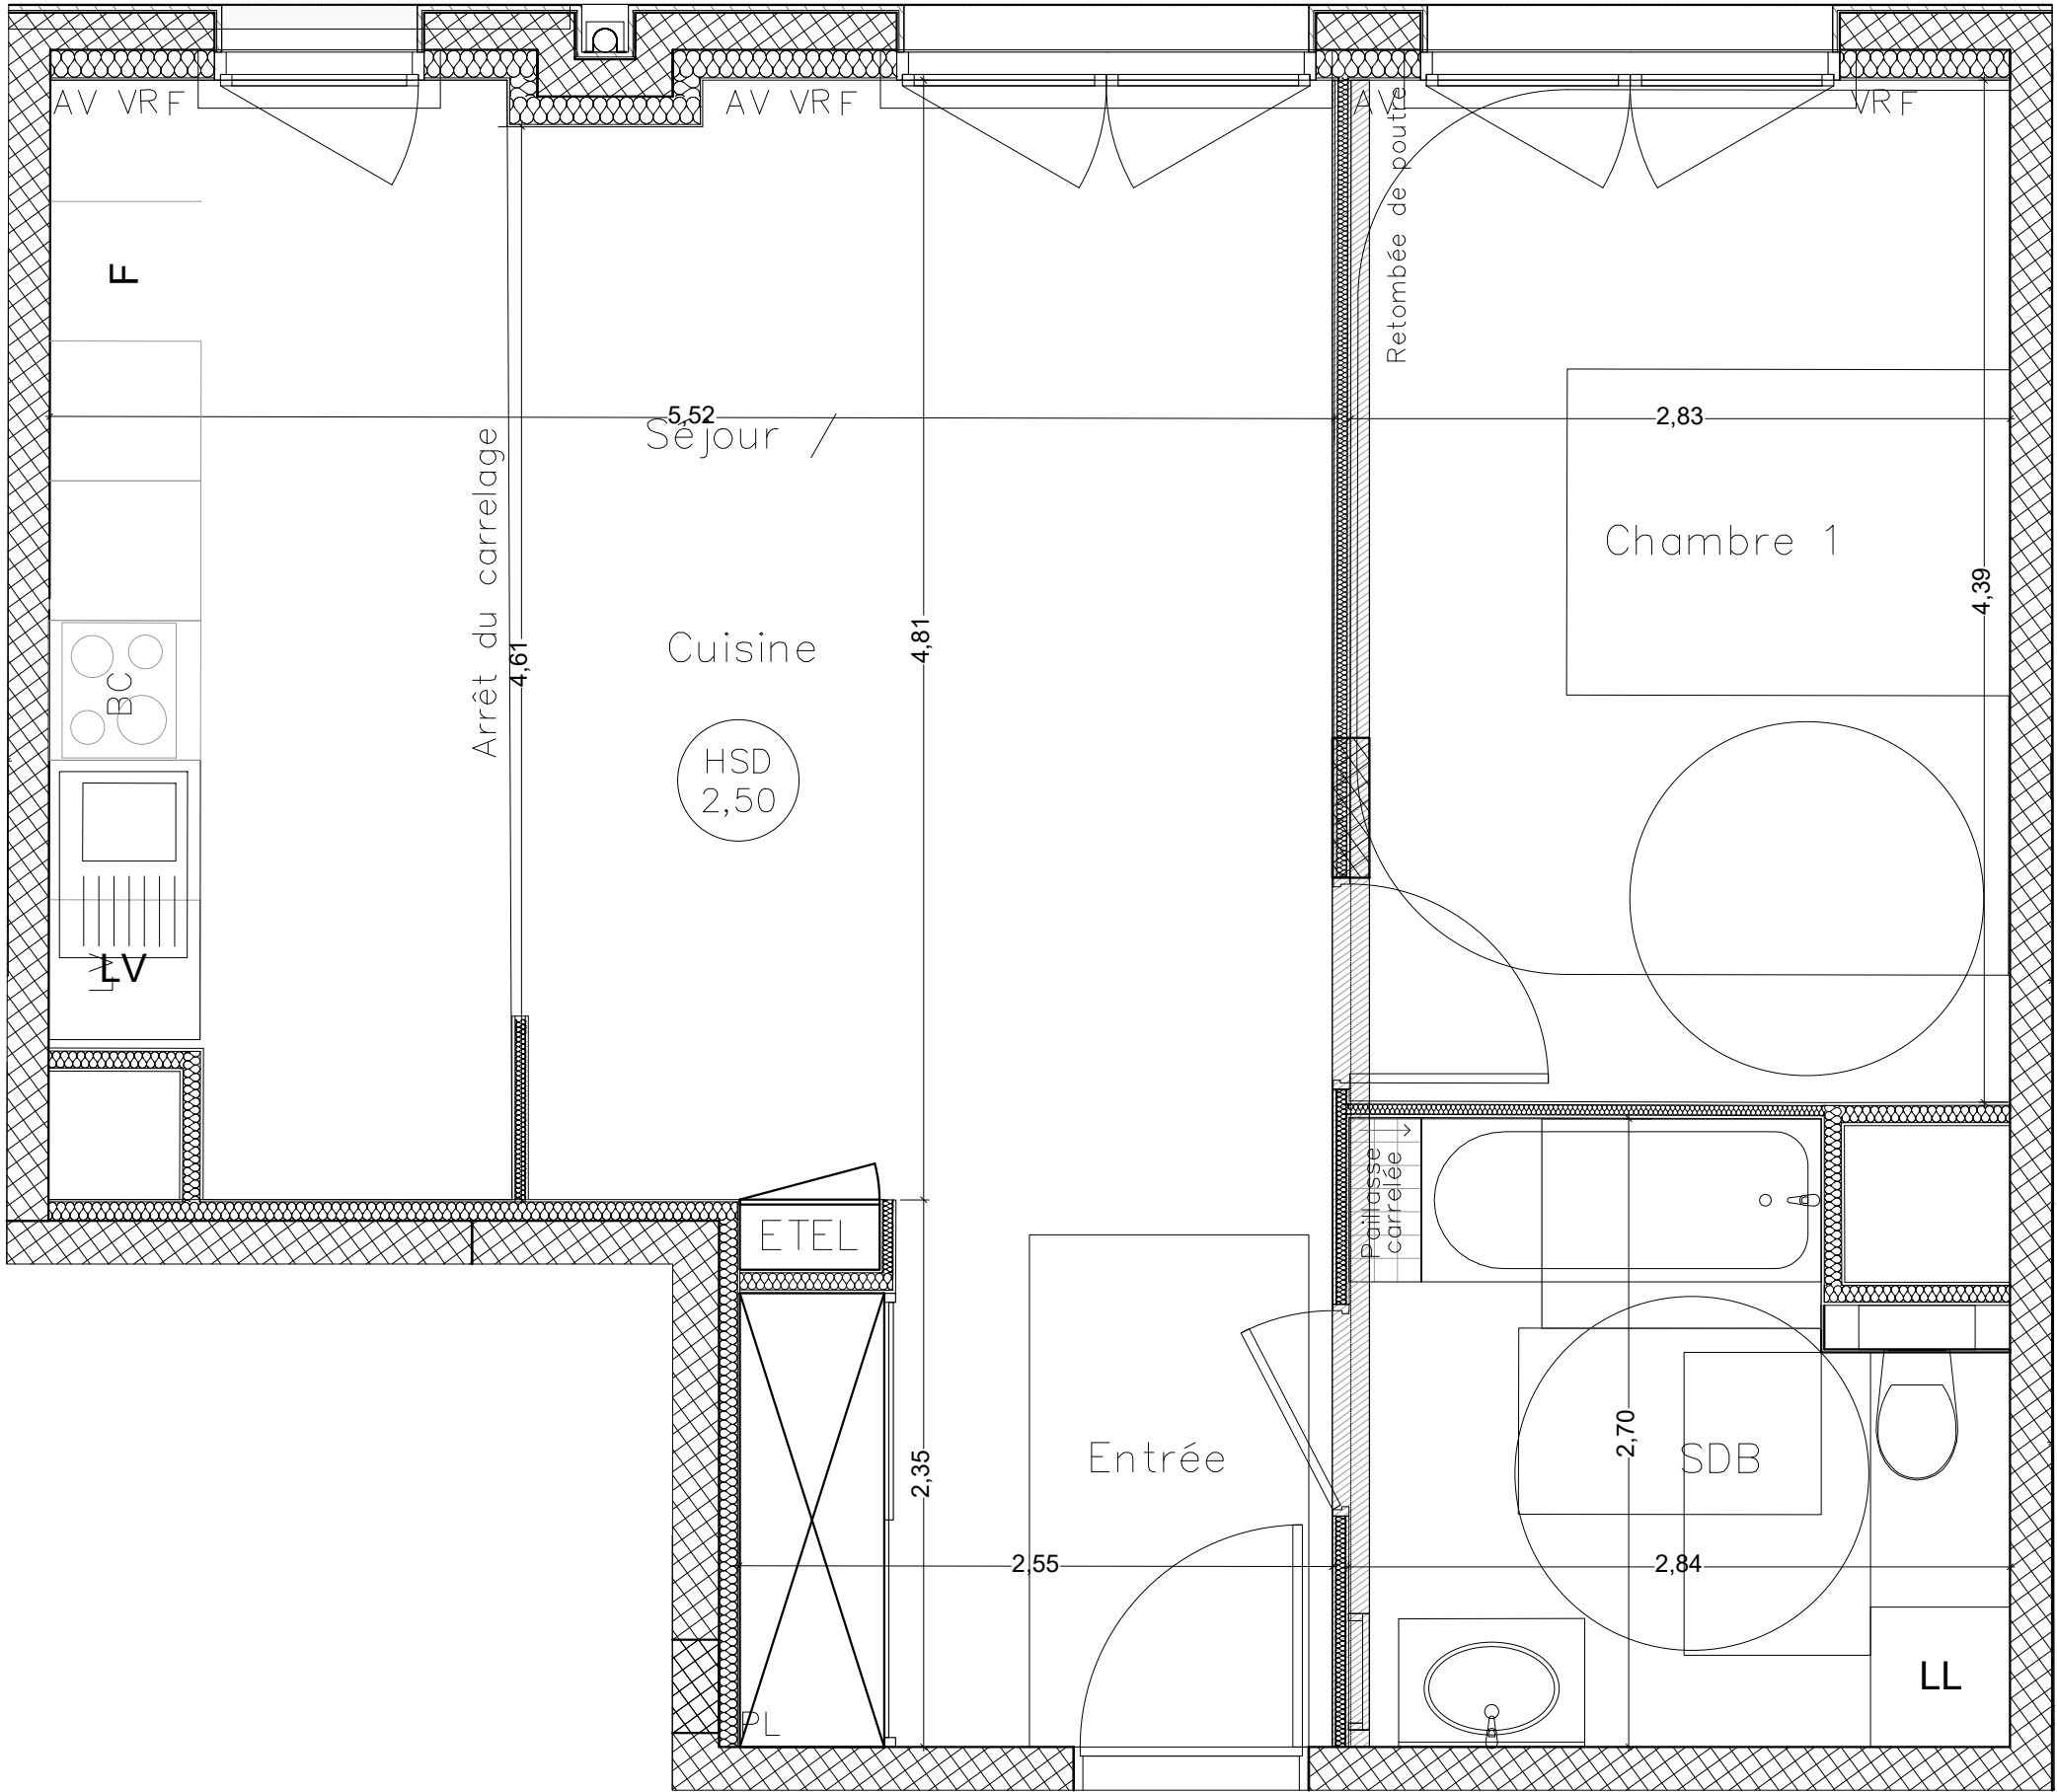


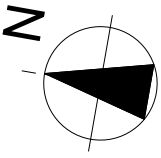

28 Rue Chevreul – 93310 LE PRÉ SAINT-GERVAIS

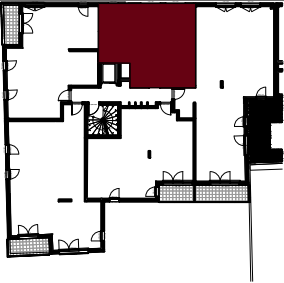

Appartement de 2 pièces
n° A 15 Premier étage

Entrée	5,6
Séjour / cuisine	25,6
Ch. 1	12,4
Sdb	6,9
SURFACE TOTALE HABITABLE	50,5 m²

Toutes les surfaces sont indiquées en m²



Date :12/01/2026 Indice :

LÉGENDE

EP DESCENTE EAUX PLUVIALES	Fi CHASSIS FIXE	Seuil SEUIL D'ACCES : Hauteur suivant nécessité technique	BAC DOUCHE SURELEVE : Hauteur suivant nécessité technique
LL LAVE-LINGE	AV ALLÈGE VITRÉE	PF PORTE FENÊTRE	PL PLACARD NON AMENAGE
LV LAVE-VAISSELLE	R RÉFRIGÉRATEUR	F FENÊTRE	ETEL TABLEAU ÉLECTRIQUE
Rad RADIATEUR	VR VOLET ROULANT	GC GARDE-CORPS	SOFFITE
	BA BANDE STÉRILE		

NOM DE L'ACQUÉREUR :
DATE ET SIGNATURE :

DES MODIFICATIONS SONT SUSCEPTIBLES D'ÊTRE APPORTÉES À CE PLAN EN FONCTION DES NÉCESSITÉS TECHNIQUES OU RÉGLEMENTAIRES DE LA RÉALISATION. TANT EN CE QUI CONCERNE LES DIMENSIONS LIBRES, QUE L'ÉQUIPEMENT. LES SURFACES, LES HAUTEURS SOUS PLAFOND AINSI QUE LES HAUTEURS DE SEUILS OU D'ALLÈGES INDiquÉES SONT APPROXIMATIVES. LES RETOMBÉES, SOFFITES, FAUX-PLAFONDS, TRAPPES DE VISITES, AINSI QUE L'EMPLACEMENT DES DESCENTES D'EAUX PLUVIALES, DES ÉQUIPEMENTS SANITAIRES NE SONT PAS FIGURÉS OU LE SONT À TITRE INDICATIF.