


28 Rue Chevreul - 93310 LE PRÉ SAINT-GERVAIS

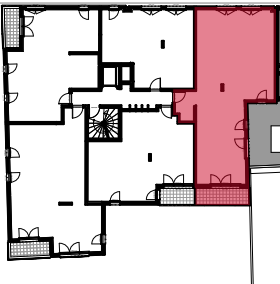

Appartement de 4 pièces
n° A 11 Premier étage

Entrée	8,1
Séjour / cuisine	30,4
Ch. 1	12,8
Ch. 2	14,3
Ch. 3	10,7
Sdb	5,7
Sde	3,4
Wc	1,7
Dgt	4,9

SURFACE TOTALE HABITABLE 92,0 m²

Balcon	7,2
--------	-----

SURFACE TOTALE EXTERIEURE 7,2 m²


SURFACE TOTALE PRIVATIVE 99,2 m²

Toutes les surfaces sont indiquées en m²



Date : 29/09/2025 Indice :

DES MODIFICATIONS SONT SUSCEPTIBLES D'ÊTRE APPORTÉES À CE PLAN EN FONCTION DES NÉCESSITÉS TECHNIQUES OU RÉGLEMENTAIRES DE LA RÉALISATION. TANT EN CE QUI CONCERNE LES DIMENSIONS LIBRES, QUE L'ÉQUIPEMENT. LES SURFACES, LES HAUTEURS SOUS PLAFOND AINSI QUE LES HAUTEURS DE SEUILS OU D'ALLÈGES INDiquÉES SONT APPROXIMATIVES. LES RETOMBÉES, SOFFITES, FAUX-PLAFONDS, TRAPPES DE VISITES, AINSI QUE L'EMPLACEMENT DES DESCENTES D'EAUX PLUVIALES, DES ÉQUIPEMENTS SANITAIRES NE SONT PAS FIGURÉS OU LE SONT À TITRE INDICATIF.

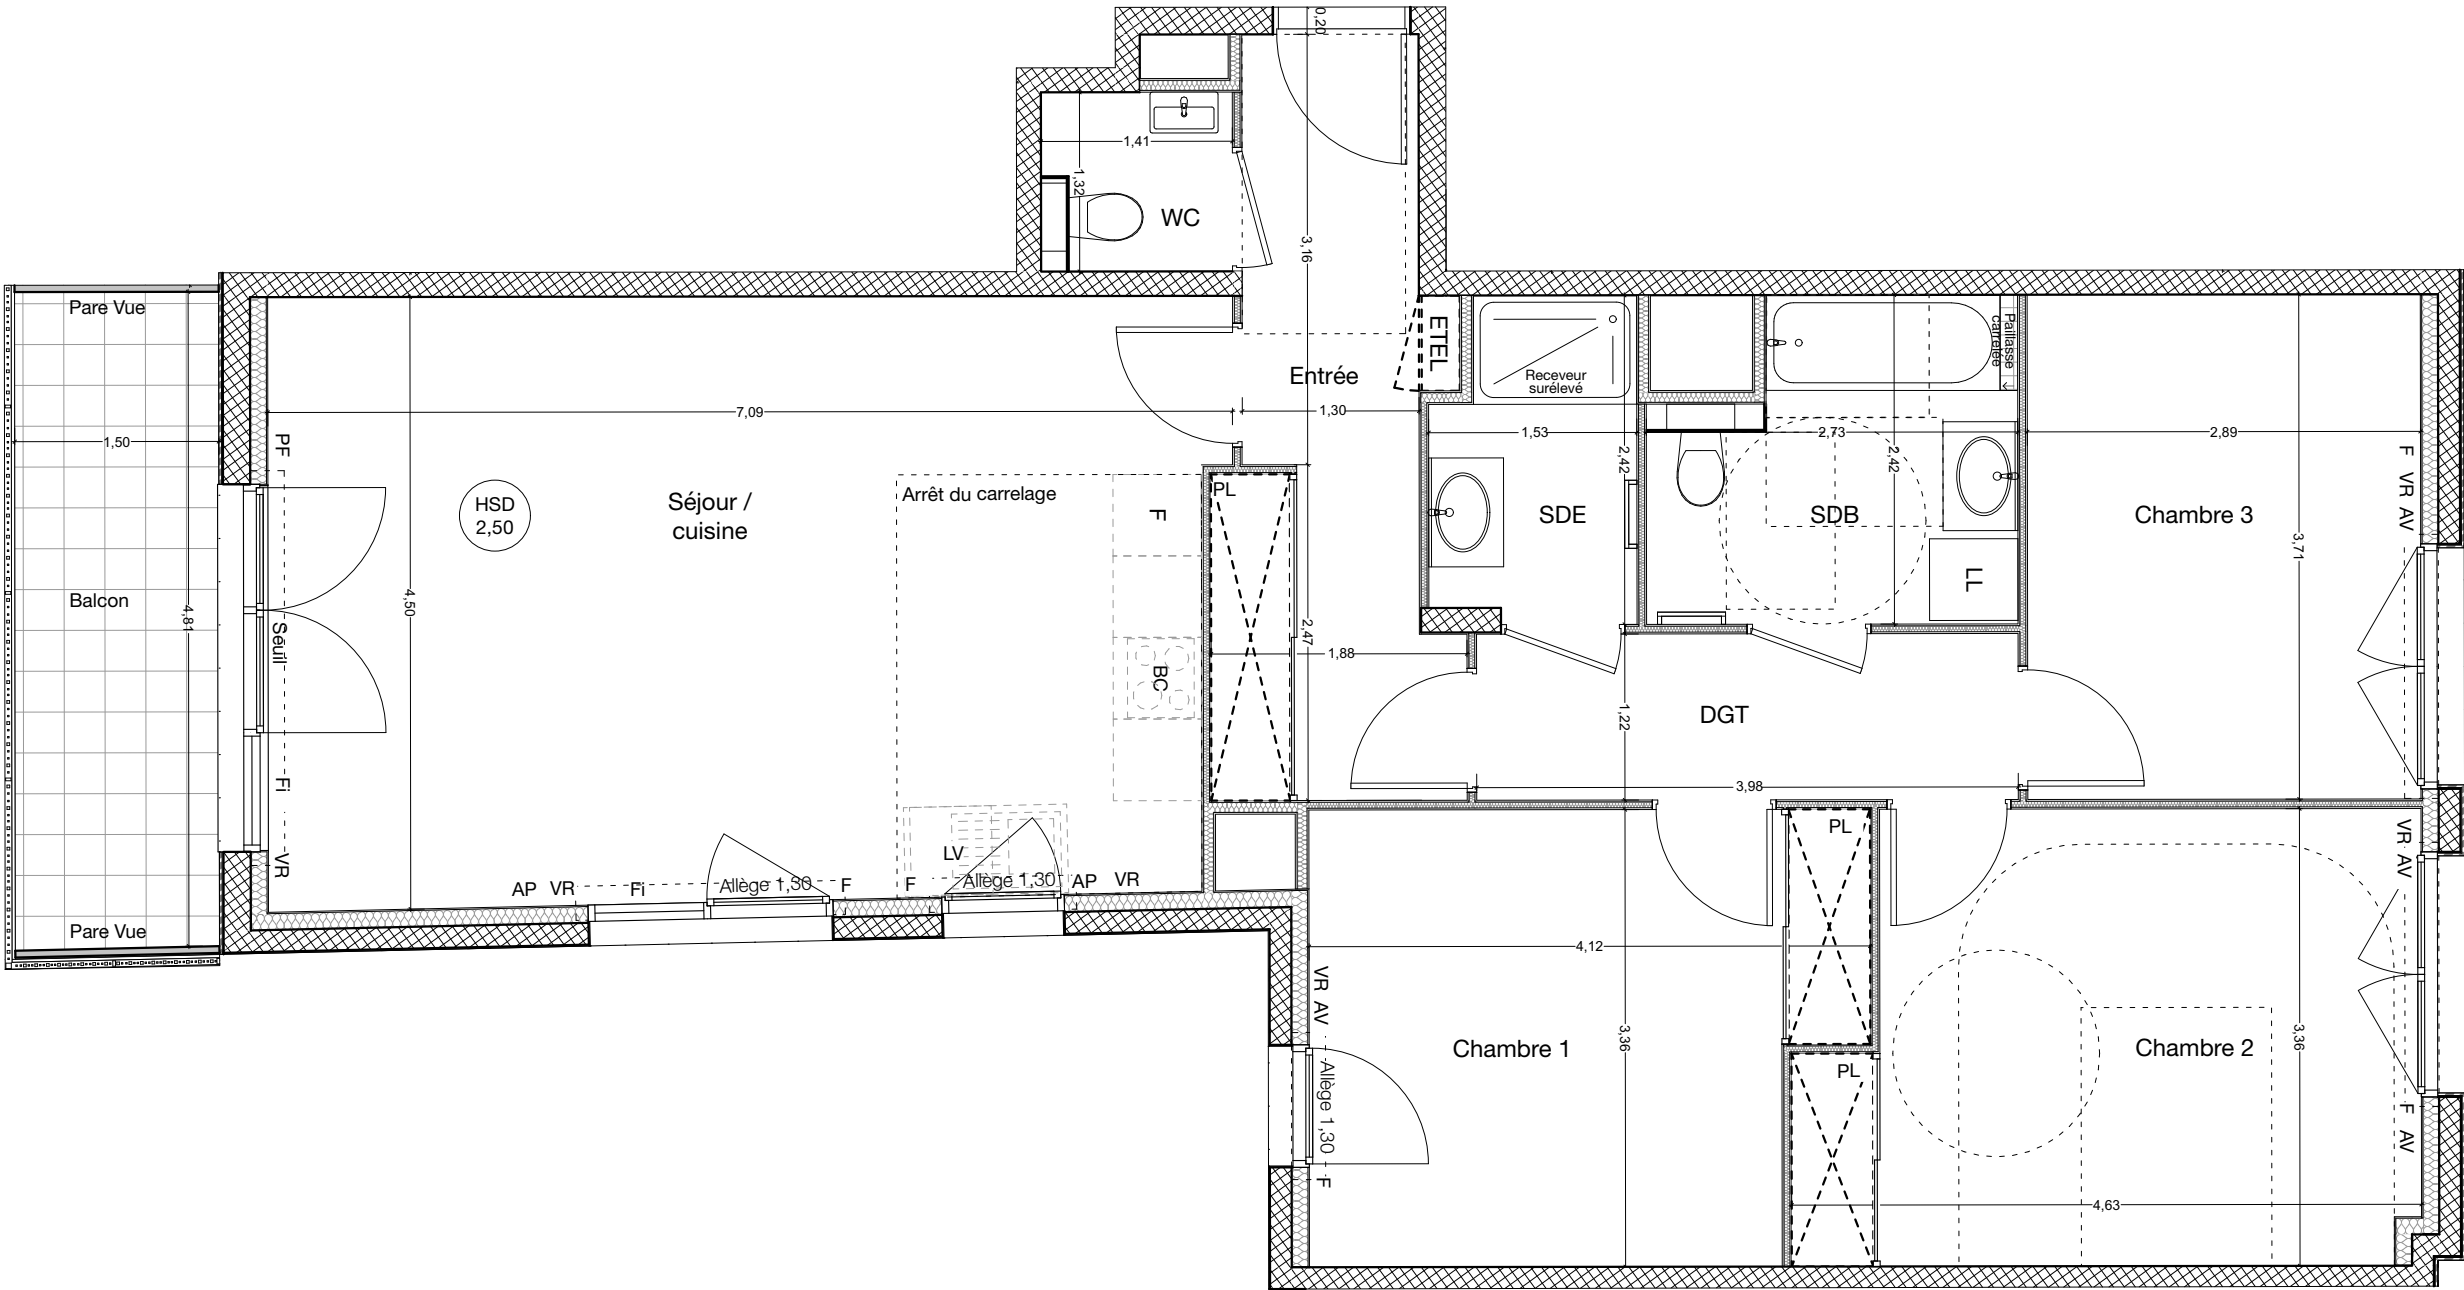

LÉGENDE

LL	LAVE-LINGE	EP	DESCENTE EAUX PLUVIALES	Fi	CHASSIS FIXE	Seuil	SEUIL D'ACCES : Hauteur suivant nécessité technique	PL	PLACARD NON AMENAGE
LV	LAVE-VAISSELLE	CUI	BLOC CUISSON	AV	ALLÈGE VITRÉE	PF	PORTE FENÊTRE	ETEL	TABEAU ÉLECTRIQUE
Rad	RADIATEUR	R	RÉFRIGÉRATEUR	AP	ALLÈGE PLEINE	F	FENÊTRE		SOFFITE
			BANDE STÉRILE	VR	VOLET ROULANT	GC	GARDE-CORPS		

NOM DE L'ACQUÉREUR :

DATE ET SIGNATURE :