

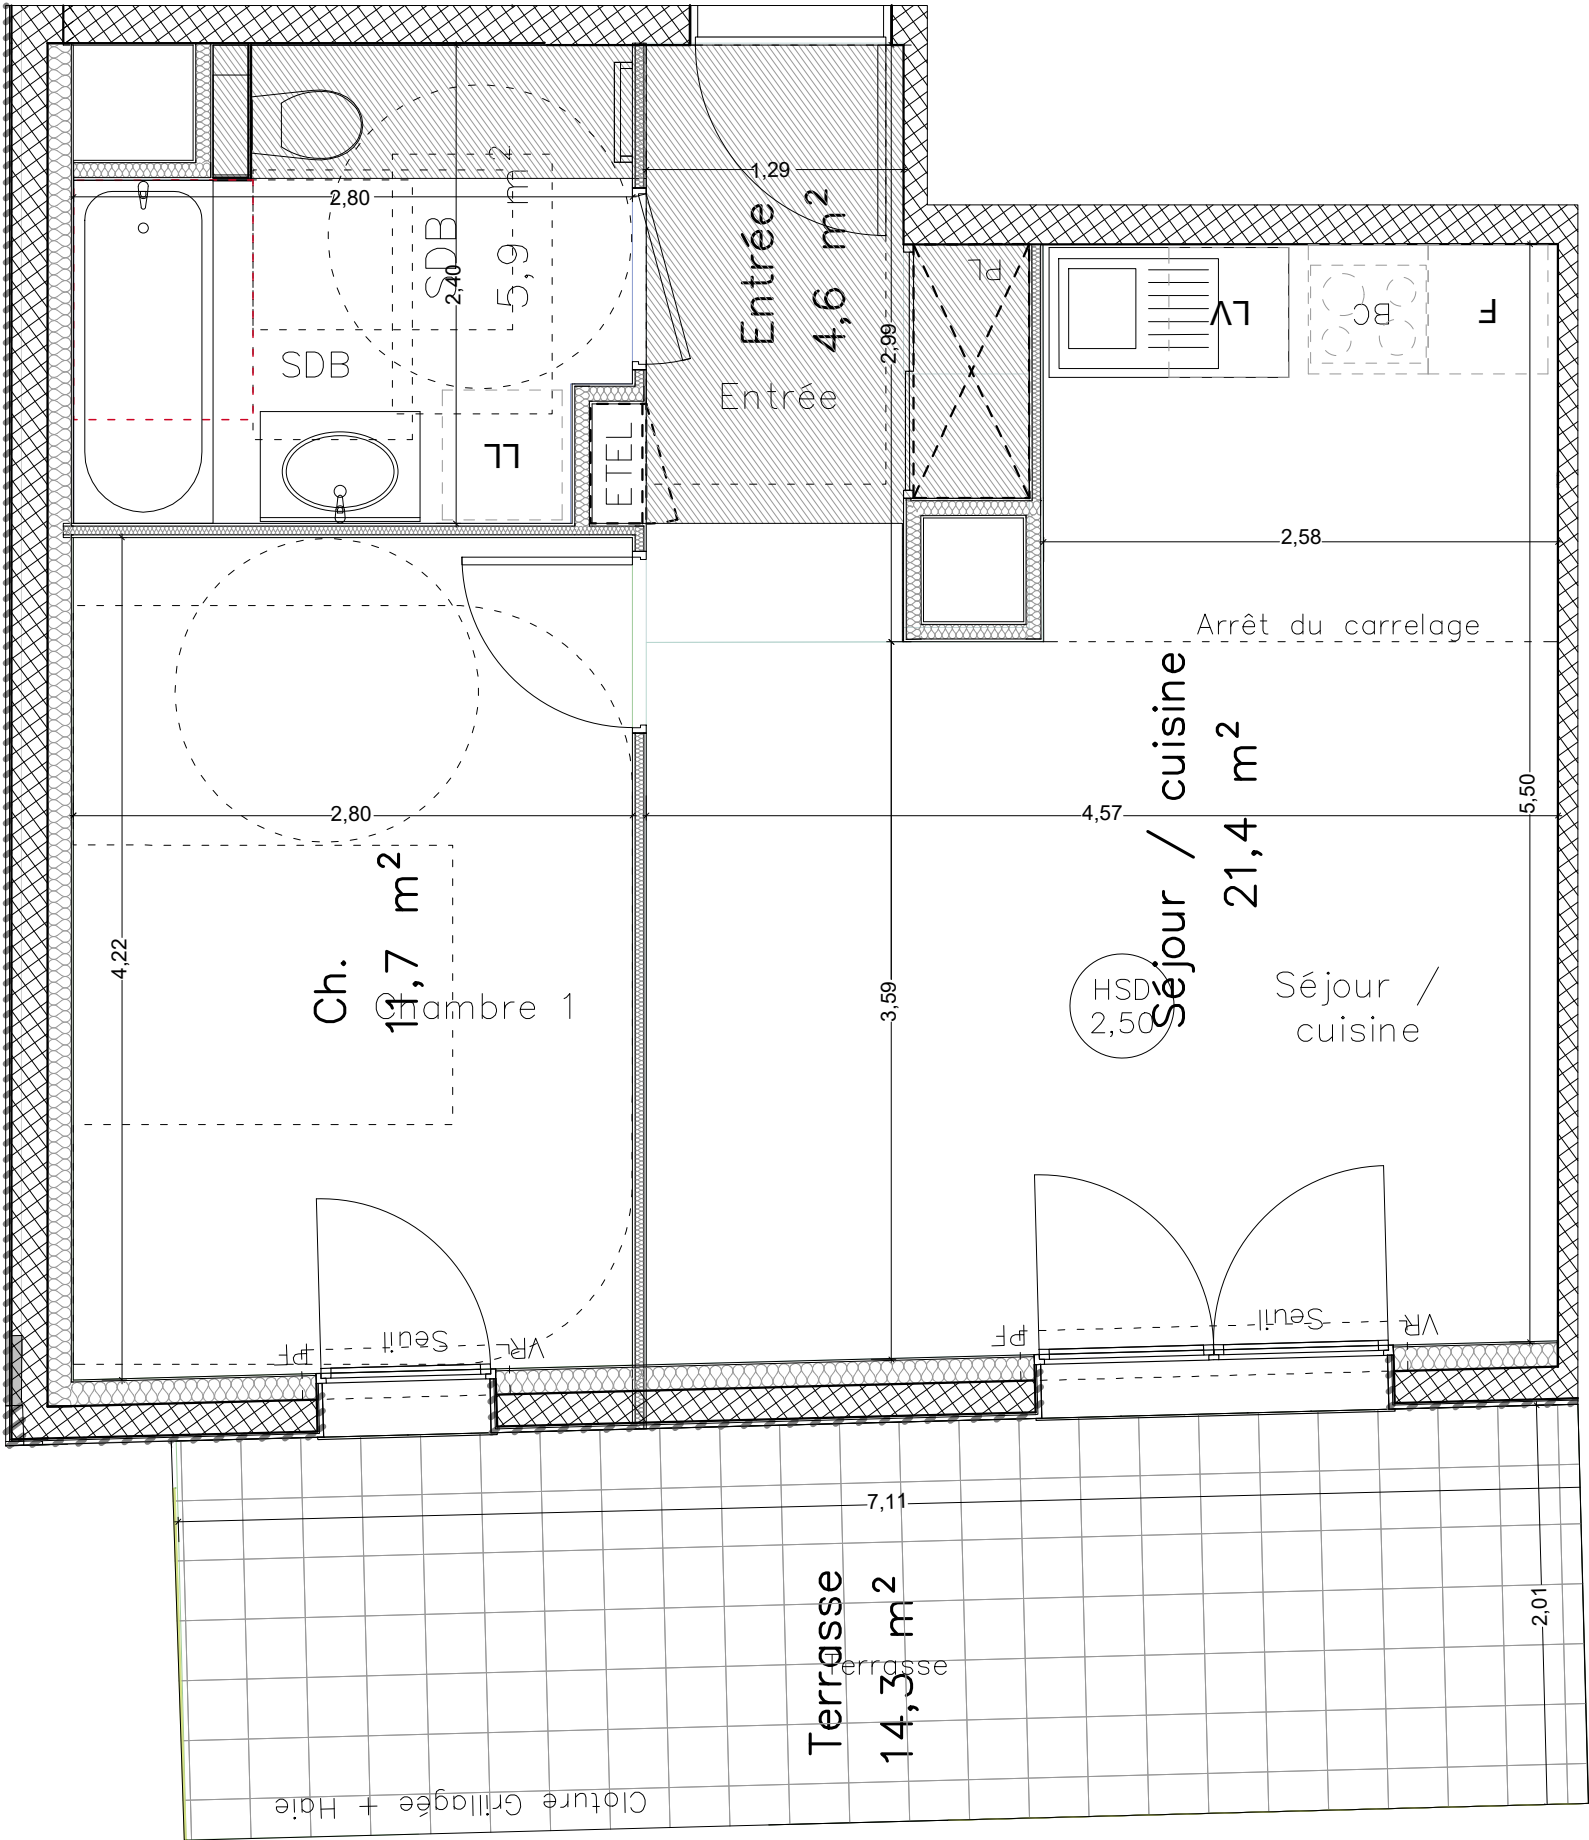


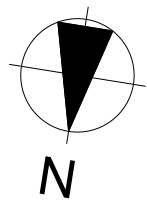

28 Rue Chevreul – 93310 LE PRÉ SAINT-GERVAIS

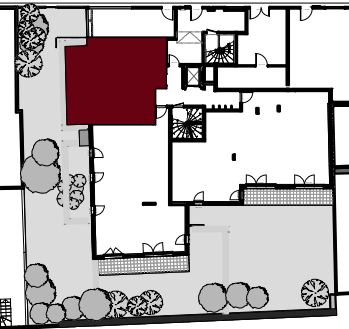

Appartement de 2 pièces
n° A 03 Rez-de-chaussée

Entrée	4,6
Séjour / cuisine	21,4
Ch. 1	11,7
Sdb	5,9

SURFACE TOTALE HABITABLE **43,6 m²**

Terrasse	14,3
----------	------

SURFACE TOTALE EXTERIEURE **14,3 m²**

SURFACE TOTALE PRIVATIVE **57,9 m²**

Toutes les surfaces sont indiquées en m²



Date : 12/01/2026 Indice :

DES MODIFICATIONS SONT SUSCEPTIBLES D'ÊTRE APPORTÉES À CE PLAN EN FONCTION DES NÉCESSITÉS TECHNIQUES OU RÉGLEMENTAIRES DE LA RÉALISATION. TANT EN CE QUI CONCERNE LES DIMENSIONS LIBRES, QUE L'ÉQUIPEMENT. LES SURFACES, LES HAUTEURS SOUS PLAFOND AINSI QUE LES HAUTEURS DE SEUILS OU D'ALLÈGES INDiquÉES SONT APPROXIMATIVES. LES RETOMBÉES, SOFFITES, FAUX-PLAFONDS, TRAPPES DE VISITES, AINSI QUE L'EMPLACEMENT DES DESCENTES D'EAUX PLUVIALES, DES ÉQUIPEMENTS SANITAIRES NE SONT PAS FIGURÉS OU LE SONT À TITRE INDICATIF.

LÉGENDE

EP DESCENTE EAUX PLUVIALES	Fi CHASSIS FIXE	Seuil SEUIL D'ACCES : Hauteur suivant nécessité technique	BAC DOUCHE SURELEVE : Hauteur suivant nécessité technique
LL LAVE-LINGE	CUI BLOC CUISSON	AV ALLÈGE VITRÉE	PF PORTE FENÊTRE
LV LAVE-VAISSELLE	R RÉFRIGÉRATEUR	AP ALLÈGE PLEINE	F FENÊTRE
Rad RADIATEUR	BAUDE STÉRILE	VR VOLET ROULANT	GC GARDE-CORPS
			PL PLACARD NON AMENAGE
			ETEL TABLEAU ÉLECTRIQUE
			SOFFITE

NOM DE L'ACQUÉREUR :

DATE ET SIGNATURE :