


28 Rue Chevreul - 93310 LE PRÉ SAINT-GERVAIS

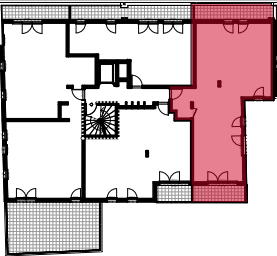

Appartement de 4 pièces
n° A 31 Troisième étage

Entrée	9,2
Séjour / cuisine	28,1
Ch. 1	9,4
Ch. 2	12,4
Ch. 3	9,3
Sdb	5,1
Sde	2,1
Wc	1,9
Dgt	3,2

SURFACE TOTALE HABITABLE 80,7 m²

Balcon	7,2
Terrasse	9,4

SURFACE TOTALE EXTERIEURE 16,6 m²


SURFACE TOTALE PRIVATIVE 97,3 m²

Toutes les surfaces sont indiquées en m²



Date : 29/09/2025 Indice :

DES MODIFICATIONS SONT SUSCEPTIBLES D'ÊTRE APPORTÉES À CE PLAN EN FONCTION DES NÉCESSITÉS TECHNIQUES OU RÉGLEMENTAIRES DE LA RÉALISATION, TANT EN CE QUI CONCERNE LES DIMENSIONS LIBRES, QUE L'ÉQUIPEMENT. LES SURFACES, LES HAUTEURS SOUS PLAFOND AINSI QUE LES HAUTEURS DE SEUILS OU D'ALLÈGES INDiquÉES SONT APPROXIMATIVES. LES RETOMBÉES, SOFFITES, FAUX-PLAFONDS, TRAPPES DE VISITES, AINSI QUE L'EMPLACEMENT DES DESCENTES D'EAUX PLUVIALES, DES ÉQUIPEMENTS SANITAIRES NE SONT PAS FIGURÉS OU LE SONT À TITRE INDICATIF.

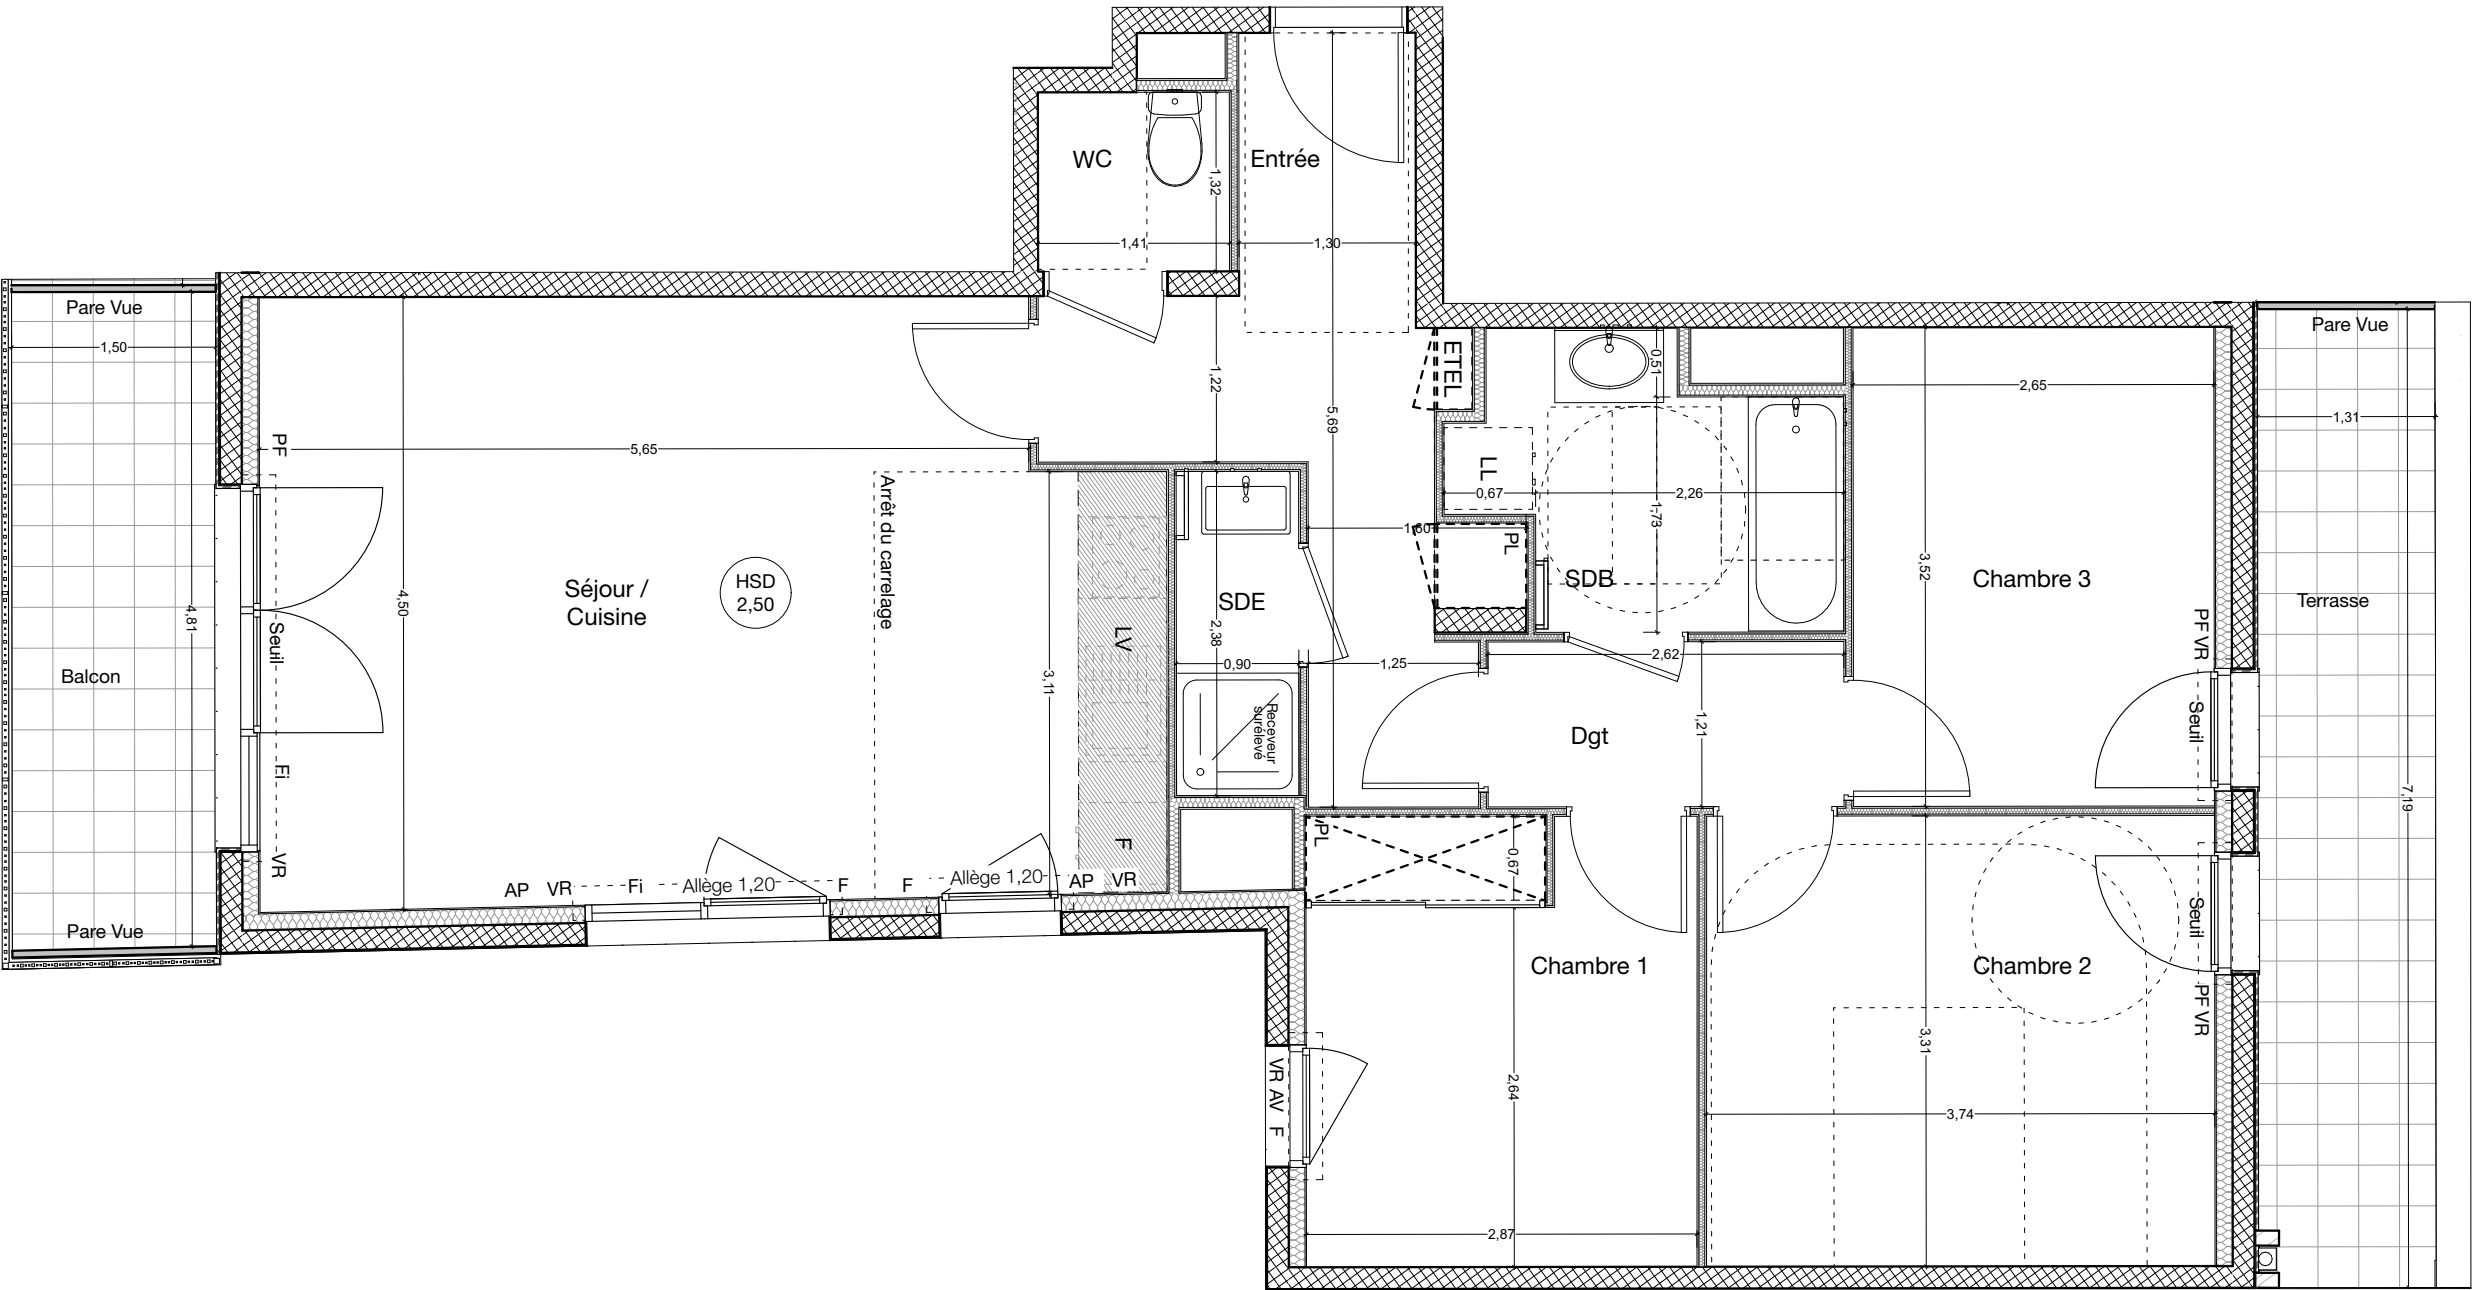

LÉGENDE

LL	LAVE-LINGE	EP	DESCENTE EAUX PLUVIALES	Fi	CHASSIS FIXE
LV	LAVE-VAISSELLE	CUI	BLOC CUISSON	AV	ALLÈGE VITRÉE
Rad	RADIATEUR	R	RÉFRIGÉRATEUR	AP	ALLÈGE PLEINE
			BANDE STÉRILE	VR	VOLET ROULANT

Seuil	SEUIL D'ACCÈS : Hauteur suivant nécessité technique
PF	PORTE FENÊTRE
F	FENÊTRE
GC	GARDE-CORPS

PL	PLACARD NON AMENAGE
ETEL	TABLeAU ÉLECTRIQUE
	SOFFITE

NOM DE L'ACQUÉREUR :

DATE ET SIGNATURE :