


28 Rue Chevreul - 93310 LE PRÉ SAINT-GERVAIS

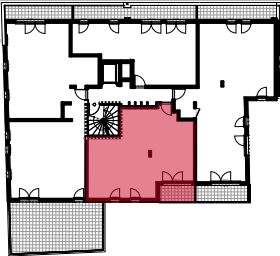

Appartement de 3 pièces
n° A 32 Troisième étage

Entrée	3,5
Séjour / cuisine	20,4
Ch. 1	11,7
Ch. 2	16,1
Sdb	4,2
WC	1,3
Dgt	3,4

SURFACE TOTALE HABITABLE 60,6 m²

Balcon	4,8
--------	-----

SURFACE TOTALE EXTERIEURE 4,8 m²


SURFACE TOTALE PRIVATIVE 65,4 m²

Toutes les surfaces sont indiquées en m²



Date : 29/09/2025 Indice :

DES MODIFICATIONS SONT SUSCEPTIBLES D'ÊTRE APPORTÉES À CE PLAN EN FONCTION DES NÉCESSITÉS TECHNIQUES OU RÉGLEMENTAIRES DE LA RÉALISATION. TANT EN CE QUI CONCERNE LES DIMENSIONS LIBRES, QUE L'ÉQUIPEMENT. LES SURFACES, LES HAUTEURS SOUS PLAFOND AINSI QUE LES HAUTEURS DE SEUILS OU D'ALLÈGES INDiquÉES SONT APPROXIMATIVES. LES RETOMBÉES, SOFFITES, FAUX-PLAFONDS, TRAPPES DE VISITES, AINSI QUE L'EMPLACEMENT DES DESCENTES D'EAUX PLUVIALES, DES ÉQUIPEMENTS SANITAIRES NE SONT PAS FIGURÉS OU LE SONT À TITRE INDICATIF.

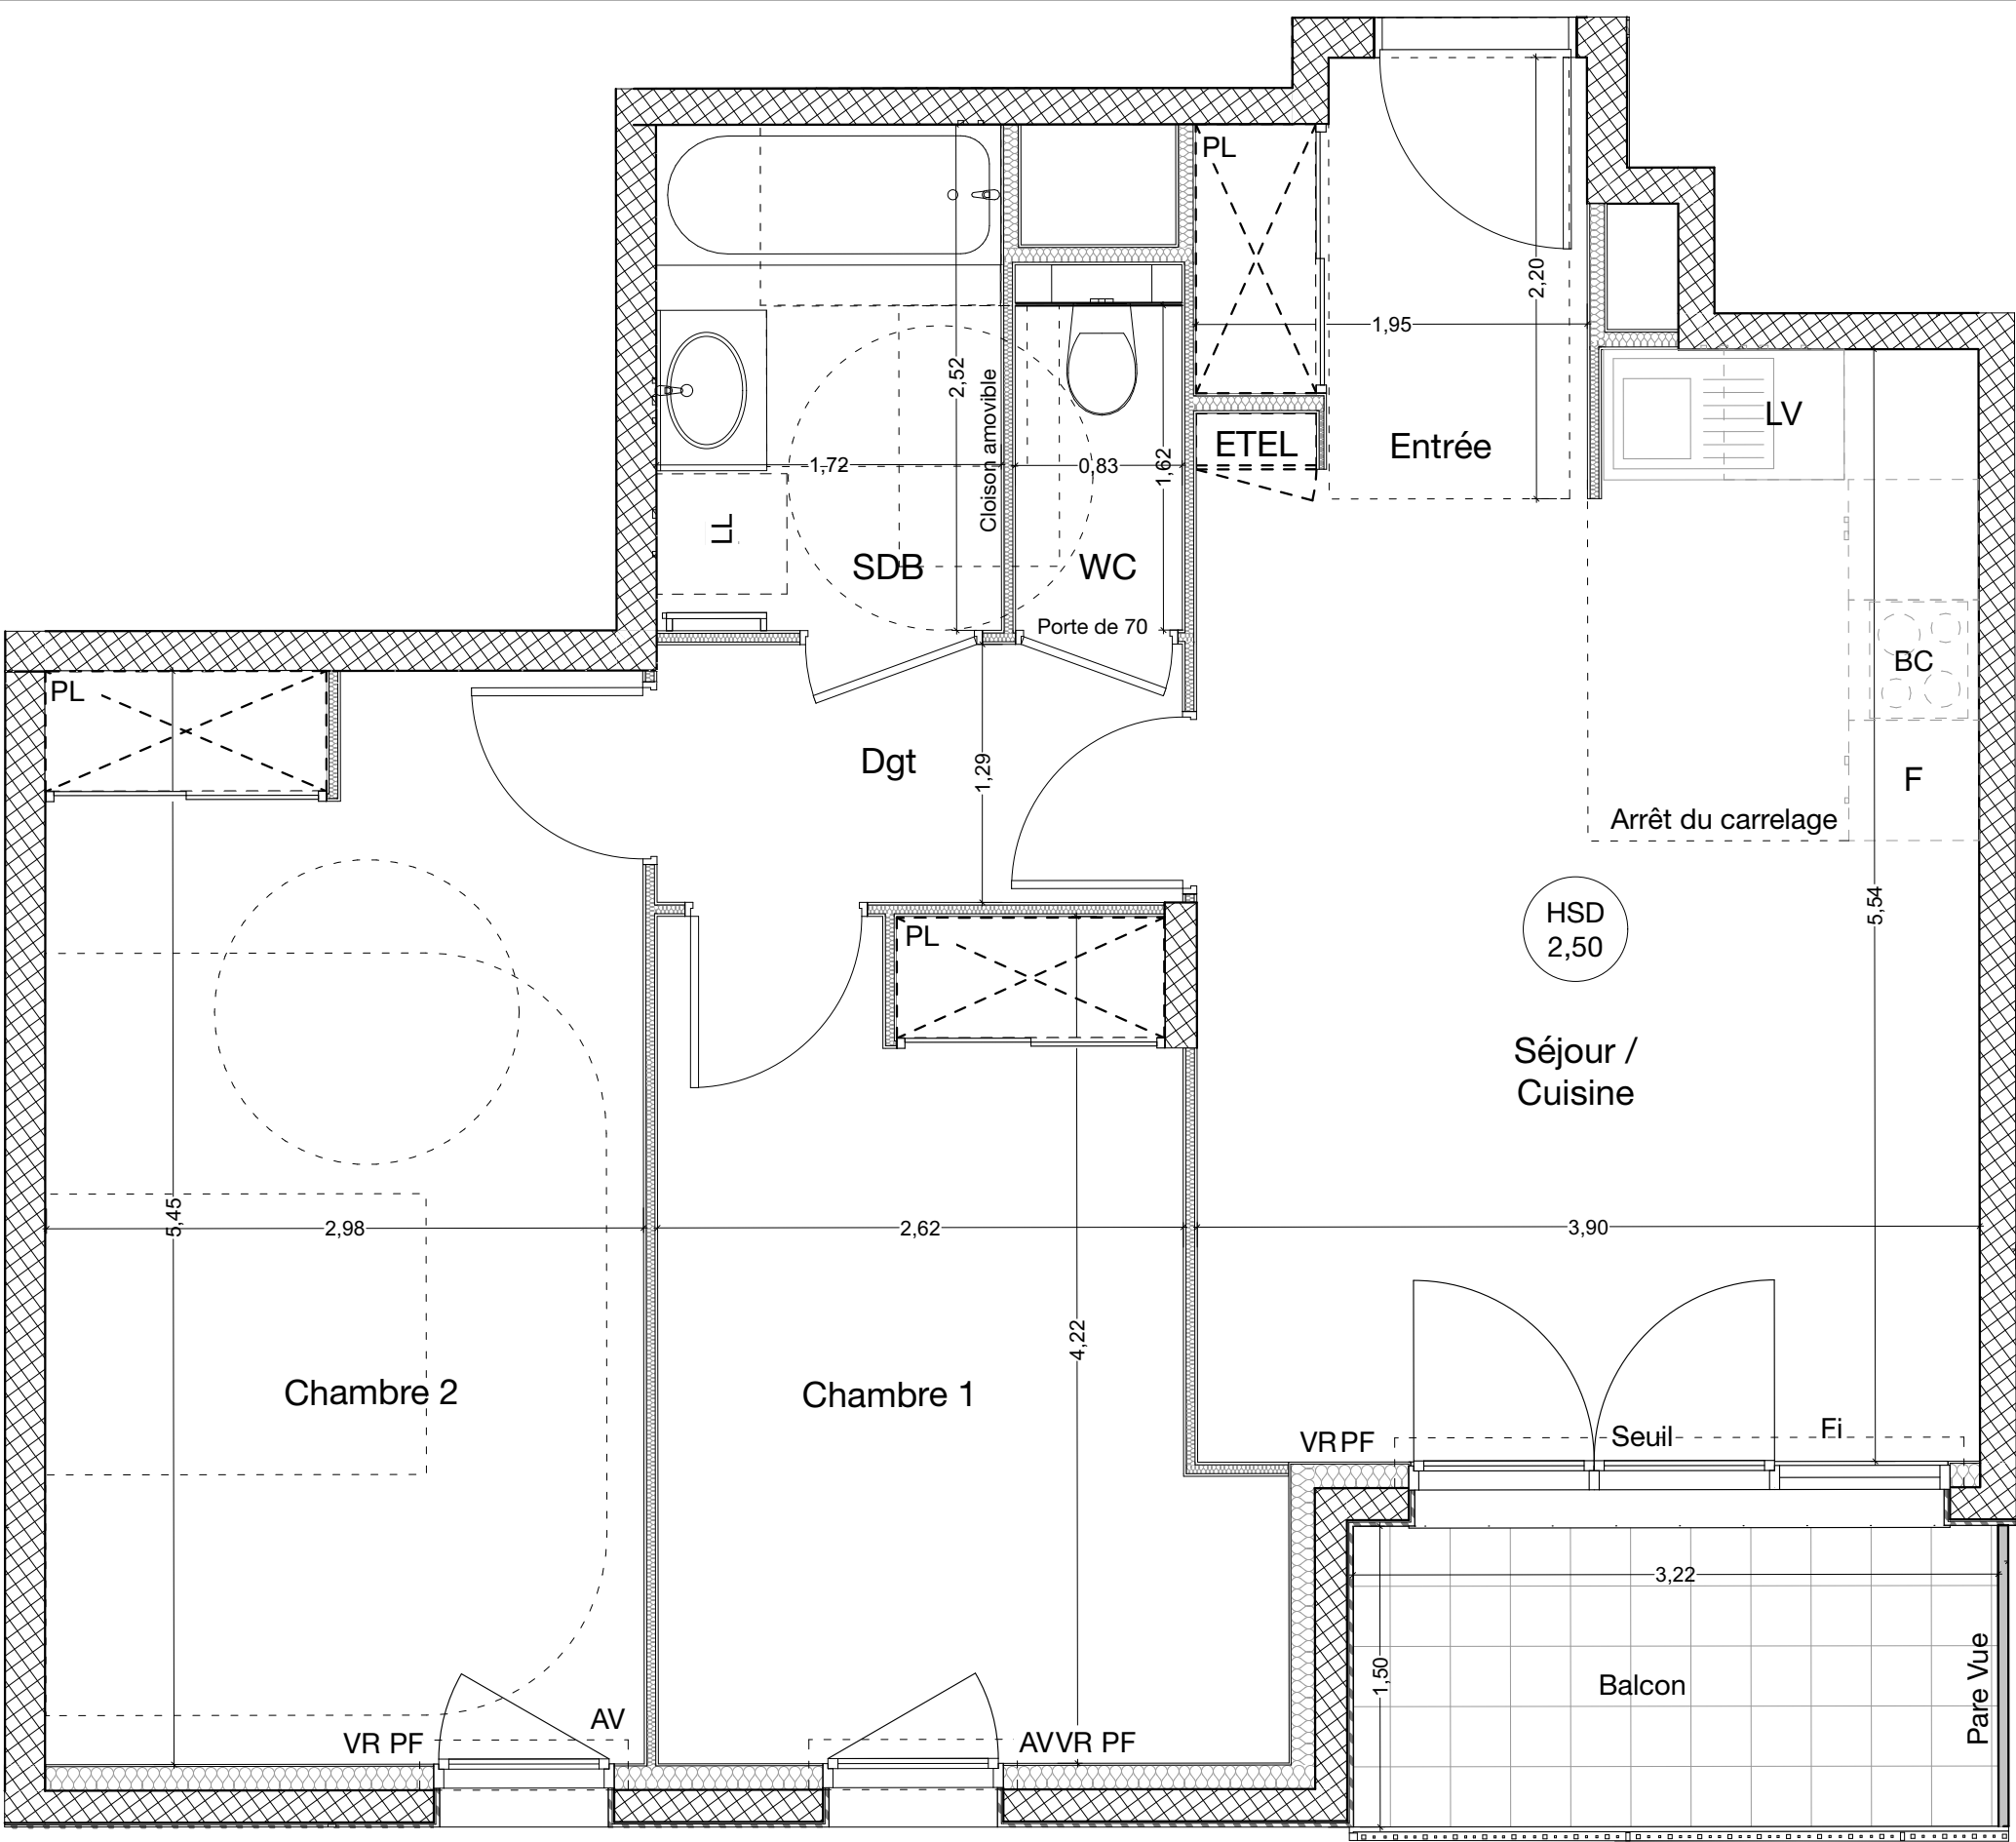

LÉGENDE

LL LAVE-LINGE
LV LAVE-VAISSELLE
Rad RADIATEUR

EP DESCENTE EAUX PLUVIALES
CUI BLOC CUISSON
R RÉFRIGÉRATEUR
BANDE STÉRILE

Fi CHASSIS FIXE
AV ALLÈGE VITRÉE
AP ALLÈGE PLEINE
VR VOLET ROULANT

Seuil SEUIL D'ACCES : Hauteur suivant nécessité technique
PF PORTE FENÊTRE
F FENÊTRE
GC GARDE-CORPS

BAC DOUCHE SURELEVE : Hauteur suivant nécessité technique
PL PLACARD NON AMENAGE
ETEL TABLEAU ÉLECTRIQUE
SOFFITE

NOM DE L'ACQUÉREUR :

DATE ET SIGNATURE :