



Page 1/2	NOTA 1 : Le présent document exprime la figure et les dispositions générales de l'appartement. Des variations peuvent intervenir en fonction des nécessités administratives et techniques de la réalisation, tant en ce qui concerne les dimensions libres que l'équipement (retombées de poutre, soffites, faux-plafonds). Les côtes indiquées sont approximatives, les canalisations et interrupteurs ne sont pas représentés. S'ils figurent sur le plan, le nombre et les dimensions des corps de chauffe sont indicatifs et seront soumis à la conformité de l'étude thermique. Les quadrillages dessinés ne sont pas des calepinages. Les surfaces habitables sont conformes au décret du 23 mars 1997 (art. 4.1) NOTA 2 : Les hauteurs des seuils des portes-fenêtres sont comprises entre 5 et 25 cm et correspondent à une différence de hauteur maximale entre l'intérieur et l'extérieur.	SYMBOLE	DESIGNATION	R	Réfrigérateur	K	Kitchenette	AV	Allège vitrée	GTL	Tableau électrique	VB	Volet battant	PV	Pare-vue
			Espace libre diamètre 1.50m	C	Cuisson		Radiateurs	F	Fenêtre	PL	Placard	VR	Volet roulant	RP	Robinet de puisage
			Aire de manoeuvre	LV	Lave-vaisselle		Les positions et dimensions des radiateurs sont indicatives et pourront être modifiées selon l'étude thermique réalisée lors de l'exécution des travaux	PF	Porte-fenêtre	PLo	Placard en option	FT	Fenêtre de toit	GC	Garde-corps
			Soffites et Faux plafonds	LL	Lave-linge		Sèche-serviette	---	Limite 250 cm	---	Limite 180 cm	EP	Eau pluviale		Luminaire extérieur

L'ENVOL

10,12,14 rue Hélène Boucher
78 960 VOISINS-LE-BRETONNEUX




LOT n° C01 1/2		
4P	RDC	C

SdE	3,49
Entrée	5,71
WC 1	1,89
Chambre 1	12,71
Chambre 2	12,78
Chambre 3	12,70
Séjour / Cuisine	30,94
WC 2	2,17
Dgt	4,77
SdB	5,63

SURFACE HABITABLE	92,79 m²
Terrasse	8,84
Jardin	104,54



TOTAL PRIVATIF	206,17 m²
-----------------------	------------------

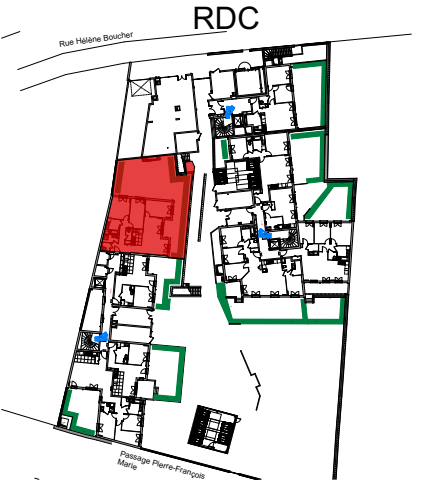

MAITRISE D'OUVRAGE

 **INTER** INTERCONSTRUCTION
CONSTRUCTION 28 RUE ESCUDIER
EAGLESTONE GROUP 92100 BOULOGNE BILLANCOURT

DATE	indice
09/04/2025	

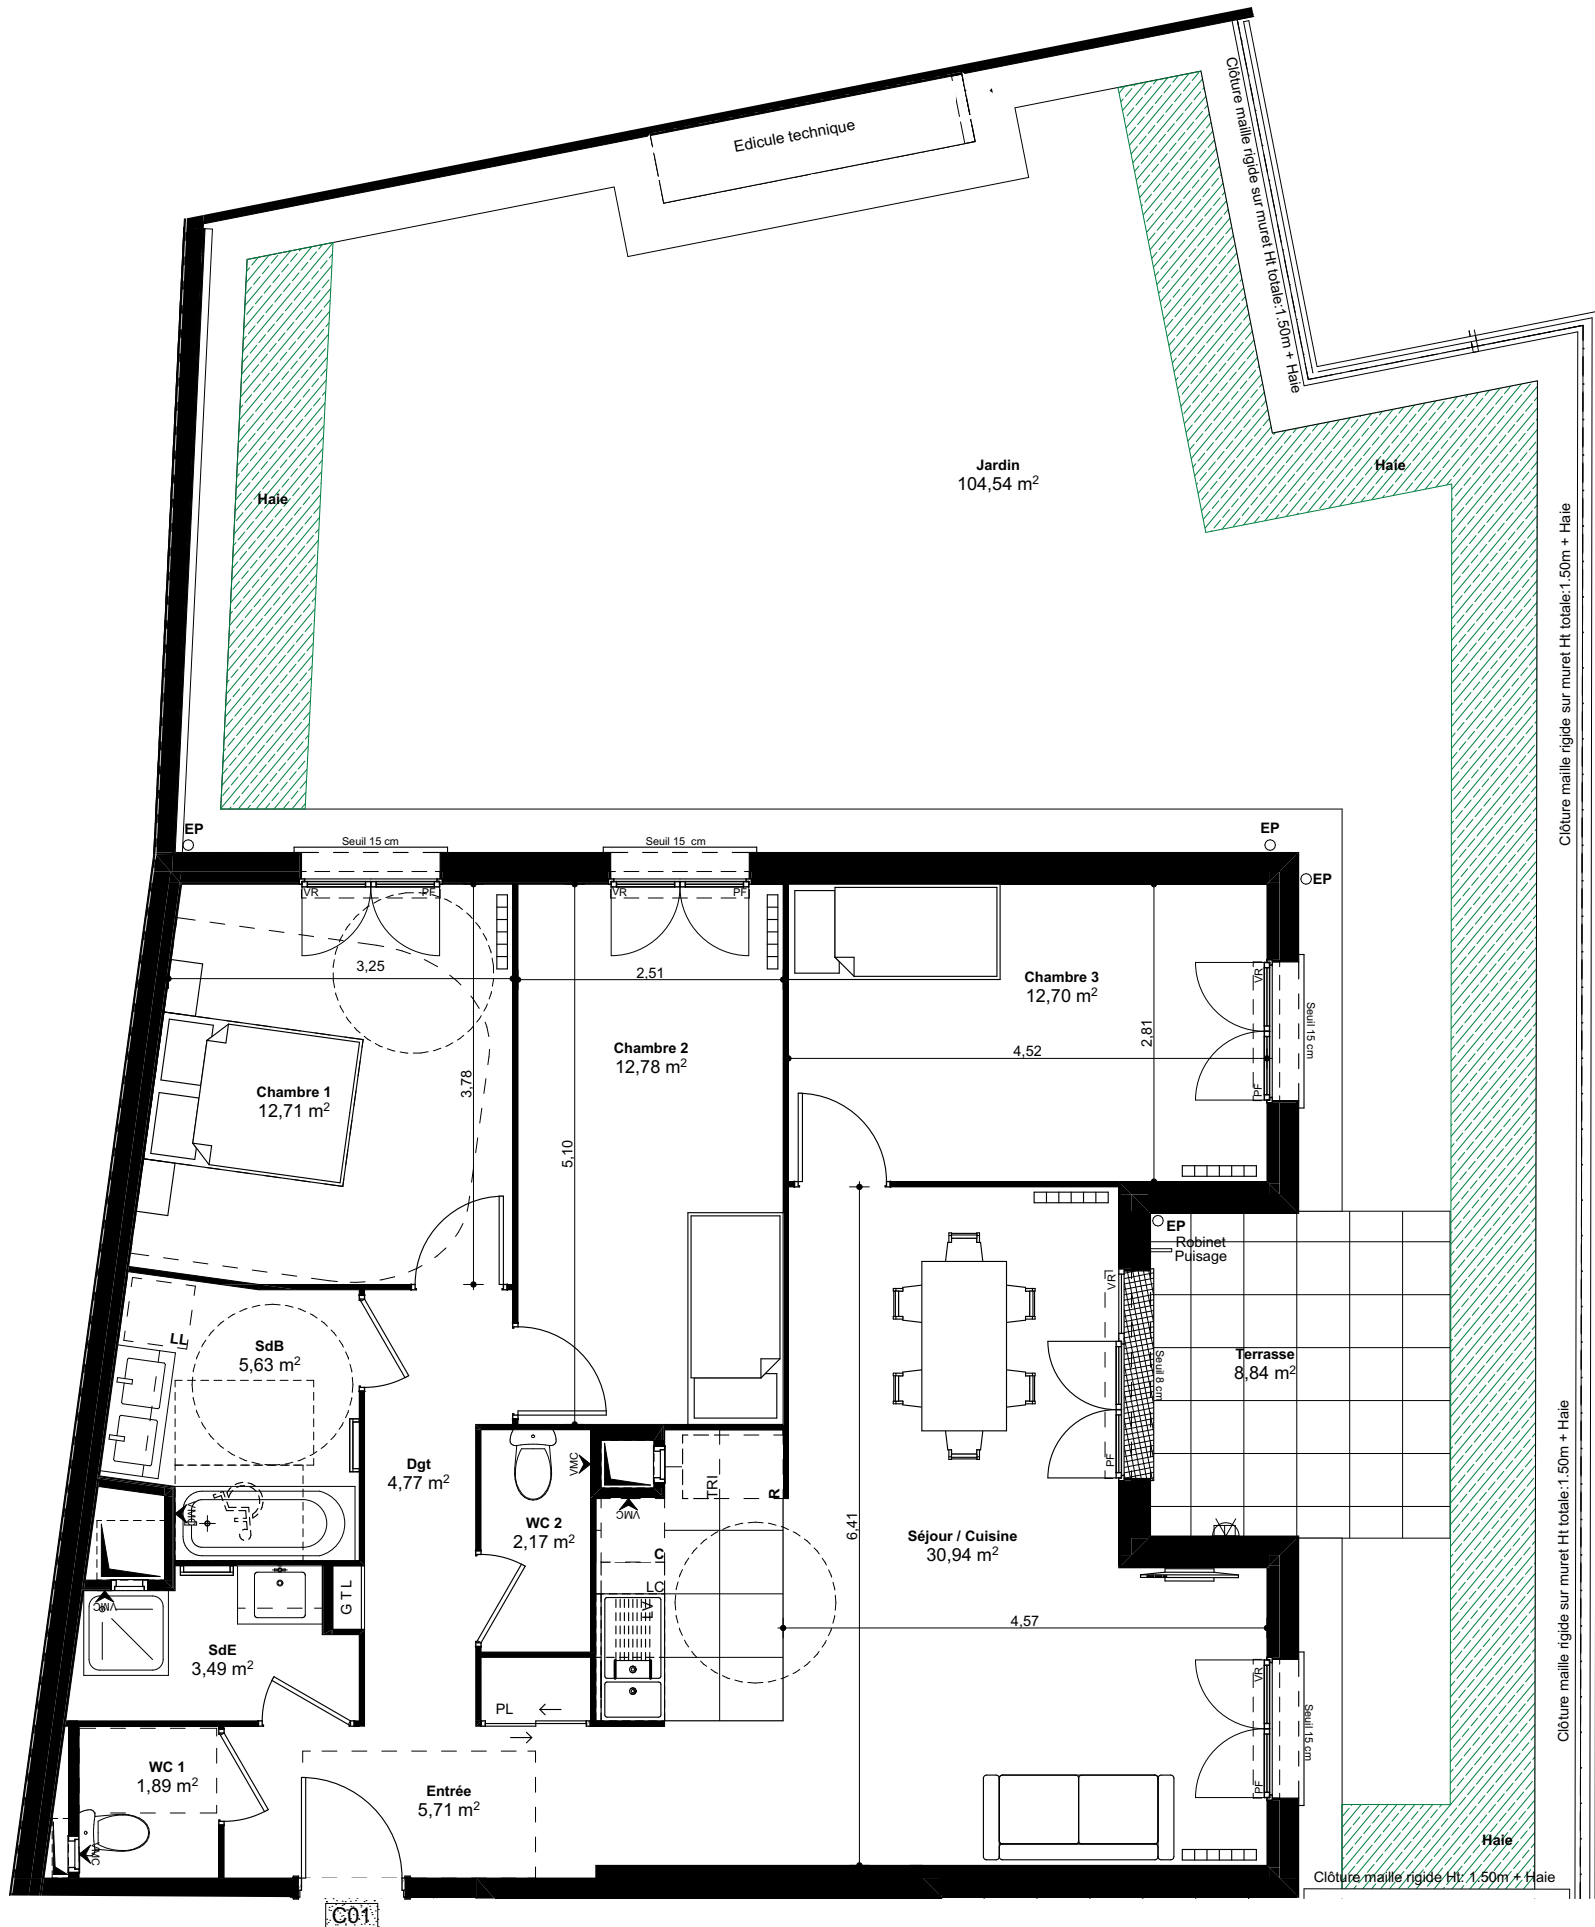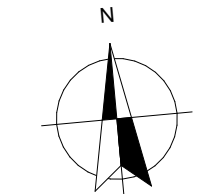

Echelle



Page 2/2	NOTA 1 : Le présent document exprime la figure et les dispositions générales de l'appartement. Des variations peuvent intervenir en fonction des nécessités administratives et techniques de la réalisation, tant en ce qui concerne les dimensions libres que l'équipement (retombées de poutre, soffites, faux-plafonds). Les côtes indiquées sont approximatives, les canalisations et interrupteurs ne sont pas représentés. S'ils figurent sur le plan, le nombre et les dimensions des corps de chauffe sont indicatifs et seront soumis à la conformité de l'étude thermique. Les quadrillages dessinés ne sont pas des calepinages. Les surfaces habitables sont conformes au décret du 23 mars 1997 (art. 4.1) NOTA 2 : Les hauteurs des seuils des portes-fenêtres sont comprises entre 5 et 25 cm et correspondent à une différence de hauteur maximale entre l'intérieur et l'extérieur.	SYMBOLE	DESIGNATION	R	Réfrigérateur	K	Kitchenette	AV	Allège vitrée	GTL	Tableau électrique	VB	Volet battant	PV	Pare-vue
			Espace libre diamètre 1.50m	C	Cuisson		Radiateurs	F	Fenêtre	PL	Placard	VR	Volet roulant	RP	Robinet de puisage
			Aire de manoeuvre	LV	Lave-vaisselle		Kitchenette	PF	Porte-fenêtre	PLo	Placard en option	FT	Fenêtre de toit	GC	Garde-corps
			Soffites et Faux plafonds	LL	Lave-linge		Sèche-serviette	---	Limite 250 cm	---	Limite 180 cm	EP	Eau pluviale		Luminaire extérieur

L'ENVOL

10,12,14 rue Hélène Boucher

78 960 VOISINS-LE-BRETONNEUX



LOT n° C01 2/2		
4P	RDC	C

SdE	3,49
Entrée	5,71
WC 1	1,89
Chambre 1	12,71
Chambre 2	12,78
Chambre 3	12,70
Séjour / Cuisine	30,94
WC 2	2,17
Dgt	4,77
SdB	5,63

SURFACE HABITABLE	92,79 m²
Terrasse	8,84
Jardin	104,54

TOTAL PRIVATIF	206,17 m²
-----------------------	------------------



MAITRISE D'OUVRAGE

INTERCONSTRUCTION

28 RUE ESCUDIER

92100 BOULOGNE BILLANCOURT

DATE	indice
09/04/2025	1