

BONDUES - FIL D'OR

Avenue du Général de Gaulle - Bondues





Type	N°	Etage
T4	B002	RDC
Séjour/cuisine		38,21m²
Chambre 1		14,73m²
Chambre 2		10,69m²
Chambre 3		10,69m²
SdB/WC		5,43m²
SdE		3,23m²
WC		2,17m²
Cellier		2,22m²
Rgt		0,79m²
Entrée		6,05m²
Surface habitable		94,21m²
Terrasses		8,00m²
Jardin		149,47m²
Surface totale		251,68m²

Plan de repérage ind.F 06/03/2025



NOMENCLATURE	
	Tableau électrique
	Réfrigérateur
	Lave-linge
	Lave-vaisselle
	Radiateur
	Sèche serviette
	Chaudière
	Volet roulant
	Store
	Fenêtre
	Porte-fenêtre
	Fenêtre avec allège vitrée
	Ouvrant à la française
	Oscillo-battant
	Fenêtre de toit
	Soffite ou Faux-plafond

* Les appareils électroménagers présentent les emplacements futurs des équipements et de leurs attentes.
* Le mobilier préfigure une proposition d'aménagement.

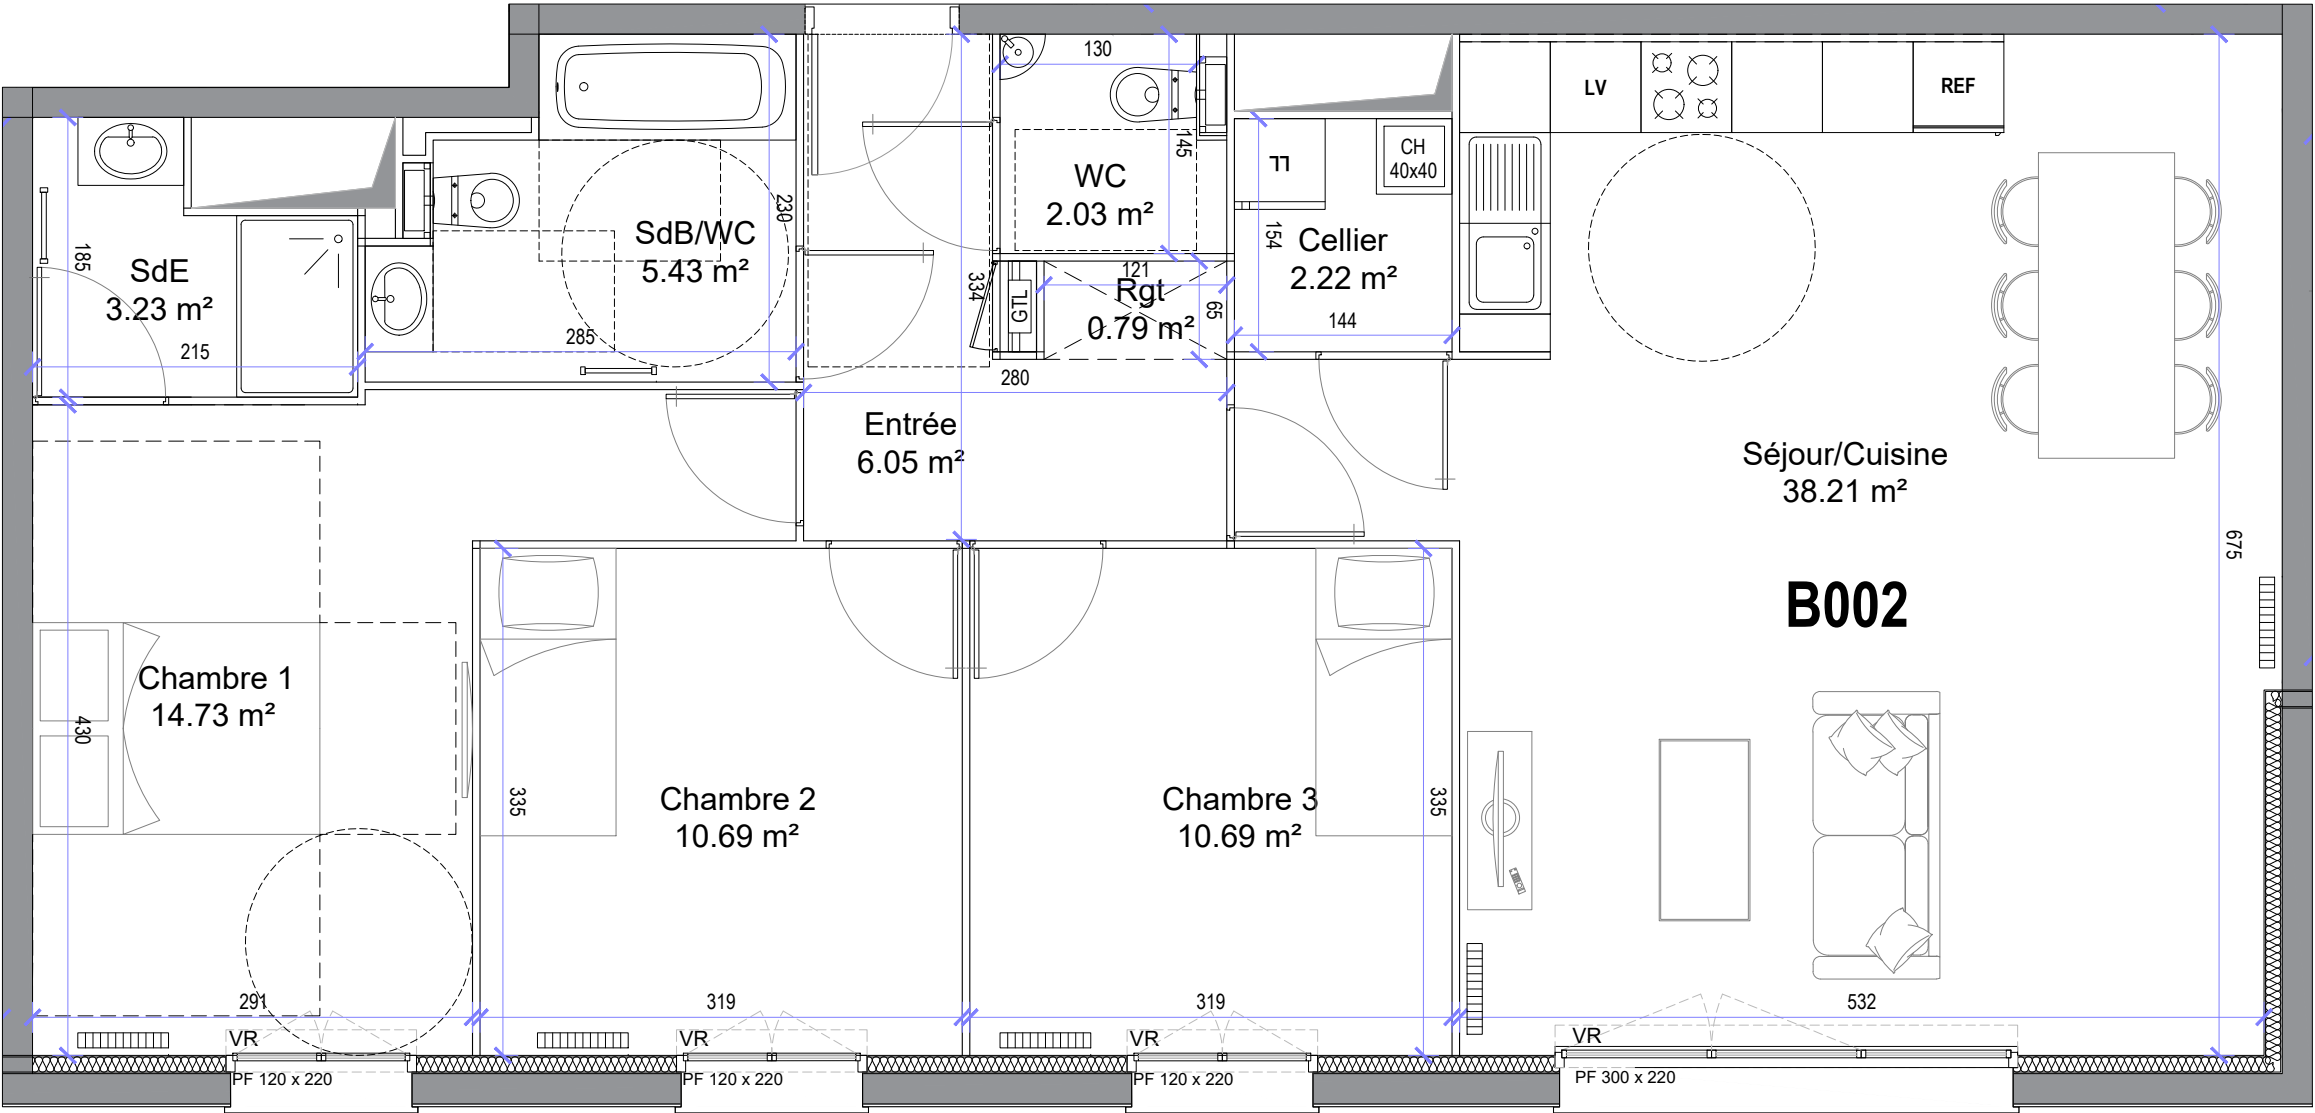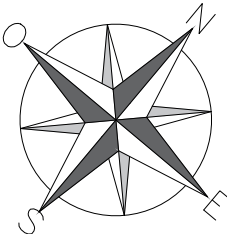

NOTA :
La société se réserve la possibilité d'apporter des modifications dues a des impératifs d'ordres techniques, administratifs ou normatifs.



SNC DP Bondues Patte d'Oie
31 Allée Lavoisier
59650 VILLENEUVE D'ASCQ

