

BONDUES - FIL D'OR


Avenue du Général de Gaulle - Bondues



Type	N°	Etage
T3	B003	RDC



Séjour/cuisine	32,88m²
Chambre 1	11,93m²
Chambre 2	10,03m²
SdB	5,07m²
WC	1,66m²
Rgt	0,72m²
Entrée	9,31m²
Surface habitable	71,57m²
Terrasses	8,00m²
Jardin	145,20m²
Surface totale	224,77m²

Plan de repérage ind.F 06/03/2025

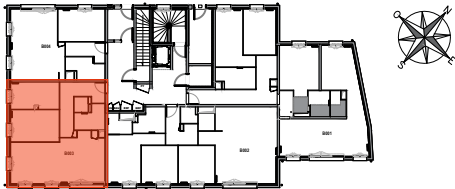

NOMENCLATURE	
	Tableau électrique
	Réfrigérateur
	Lave-linge
	Lave-vaisselle
	Radiateur
	Sèche serviette
	Chaudière
	Volet roulant
	Store
	Fenêtre
	Porte-fenêtre
	Fenêtre avec allège vitrée
	Ouvrant à la française
	Oscillo-battant
	Fenêtre de toit
	Soffite ou Faux-plafond

* Les appareils électroménagers présentent les emplacements futurs des équipements et de leurs attentes.
* Le mobilier préfigure une proposition d'aménagement.

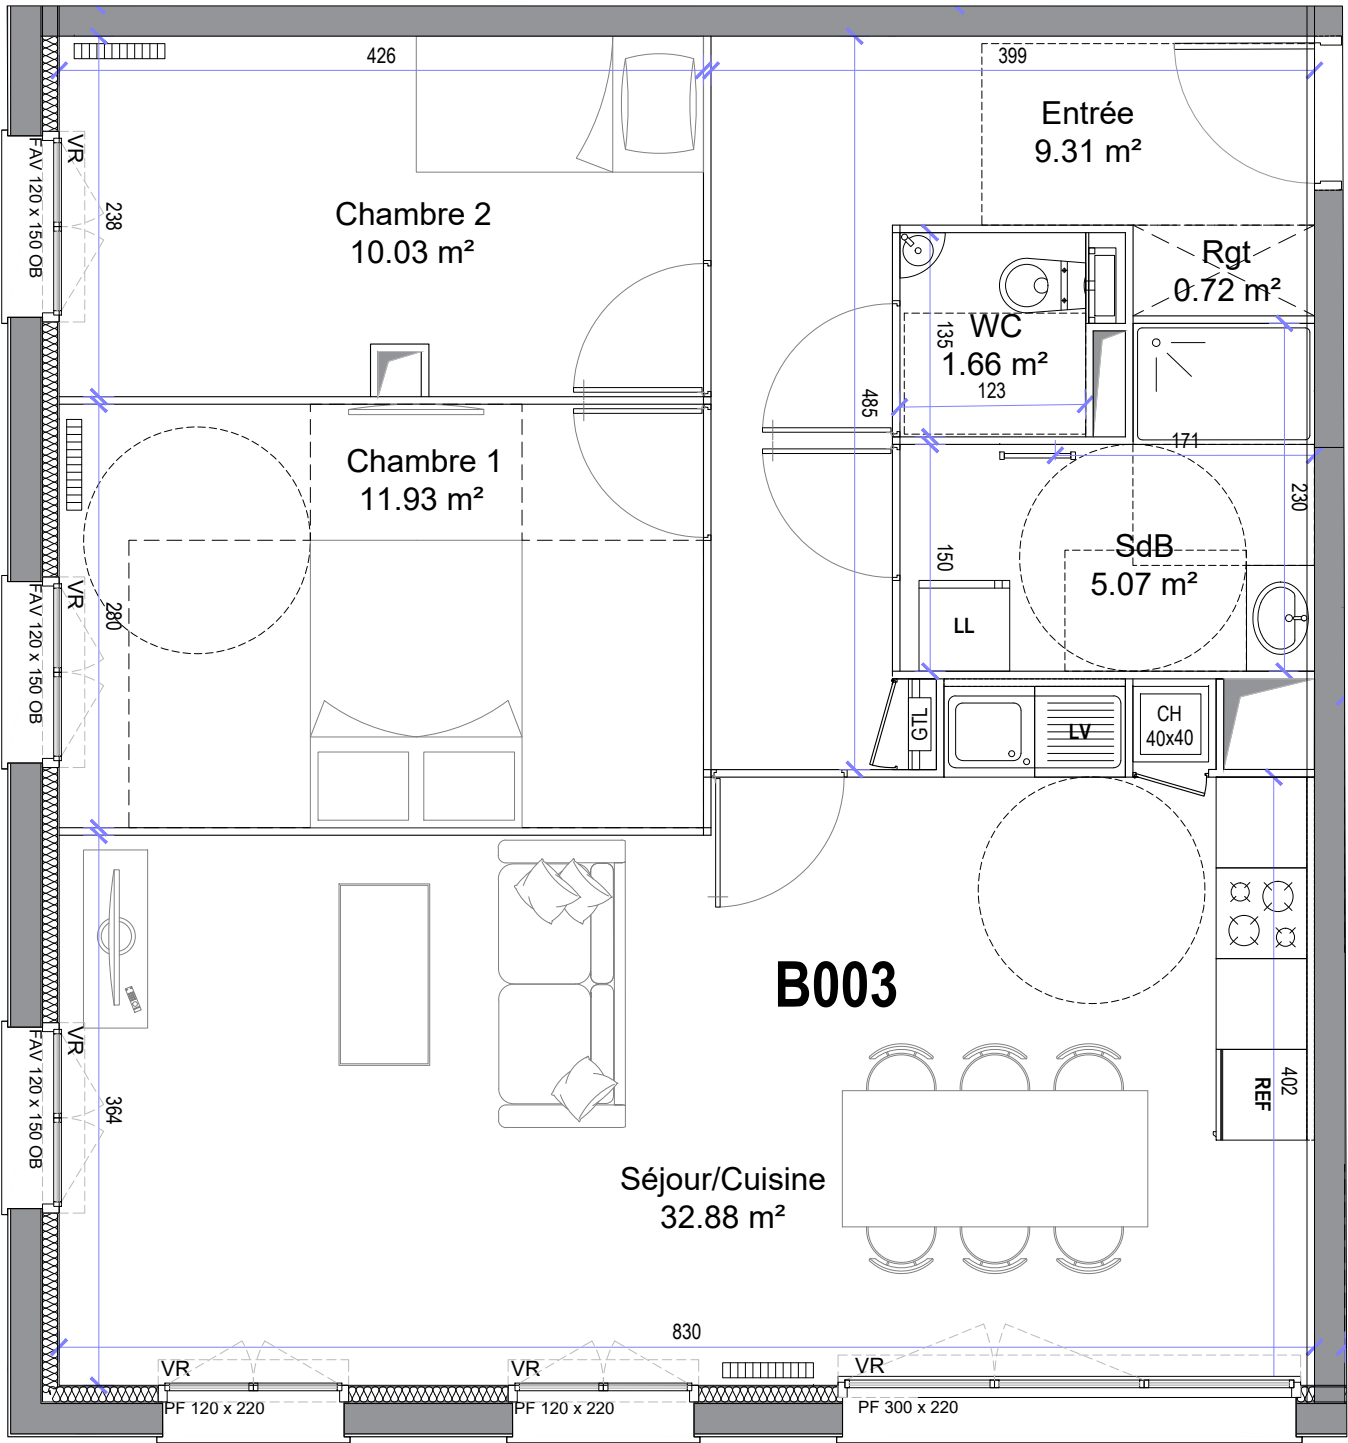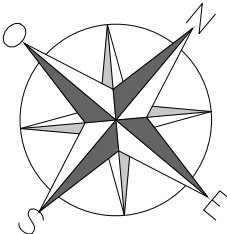

NOTA :
La société se réserve la possibilité d'apporter des modifications dues a des impératifs d'ordres techniques, administratifs ou normatifs.



SNC DP Bondues Patte d'Oie
31 Allée Lavoisier
59650 VILLENEUVE D'ASCQ

