


BONDUES - FIL D'OR

Avenue du Général de Gaulle - Bondues





Type	N°	Etage
T2	B004	RDC
Séjour/cuisine		27,39m²
Chambre 1		11,82m²
SdB/WC		5,60m²
Rgt		0,58m²
Entrée		4,37m²
Surface habitable		49,76m²
Terrasses		12,00m²
Jardin		46,27m²
Surface totale		108,03m²

Plan de repérage ind.F 06/03/2025

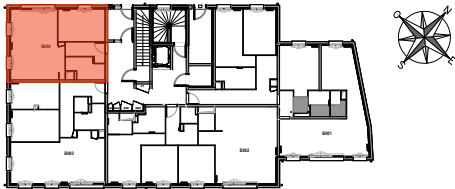


NOMENCLATURE	
	Tableau électrique
	Réfrigérateur
	Lave-linge
	Lave-vaisselle
	Radiateur
	Sèche serviette
	Chaudière
	VR Volet roulant
	St Store
	F Fenêtre
	PF Porte-fenêtre
	FAV Fenêtre avec allège vitrée
	OF Ouvrant à la française
	OB Oscillo-battant
	V Fenêtre de toit
	Soffite ou Faux-plafond

* Les appareils électroménagers présentent les emplacements futurs des équipements et de leurs attentes.
* Le mobilier préfigure une proposition d'aménagement.

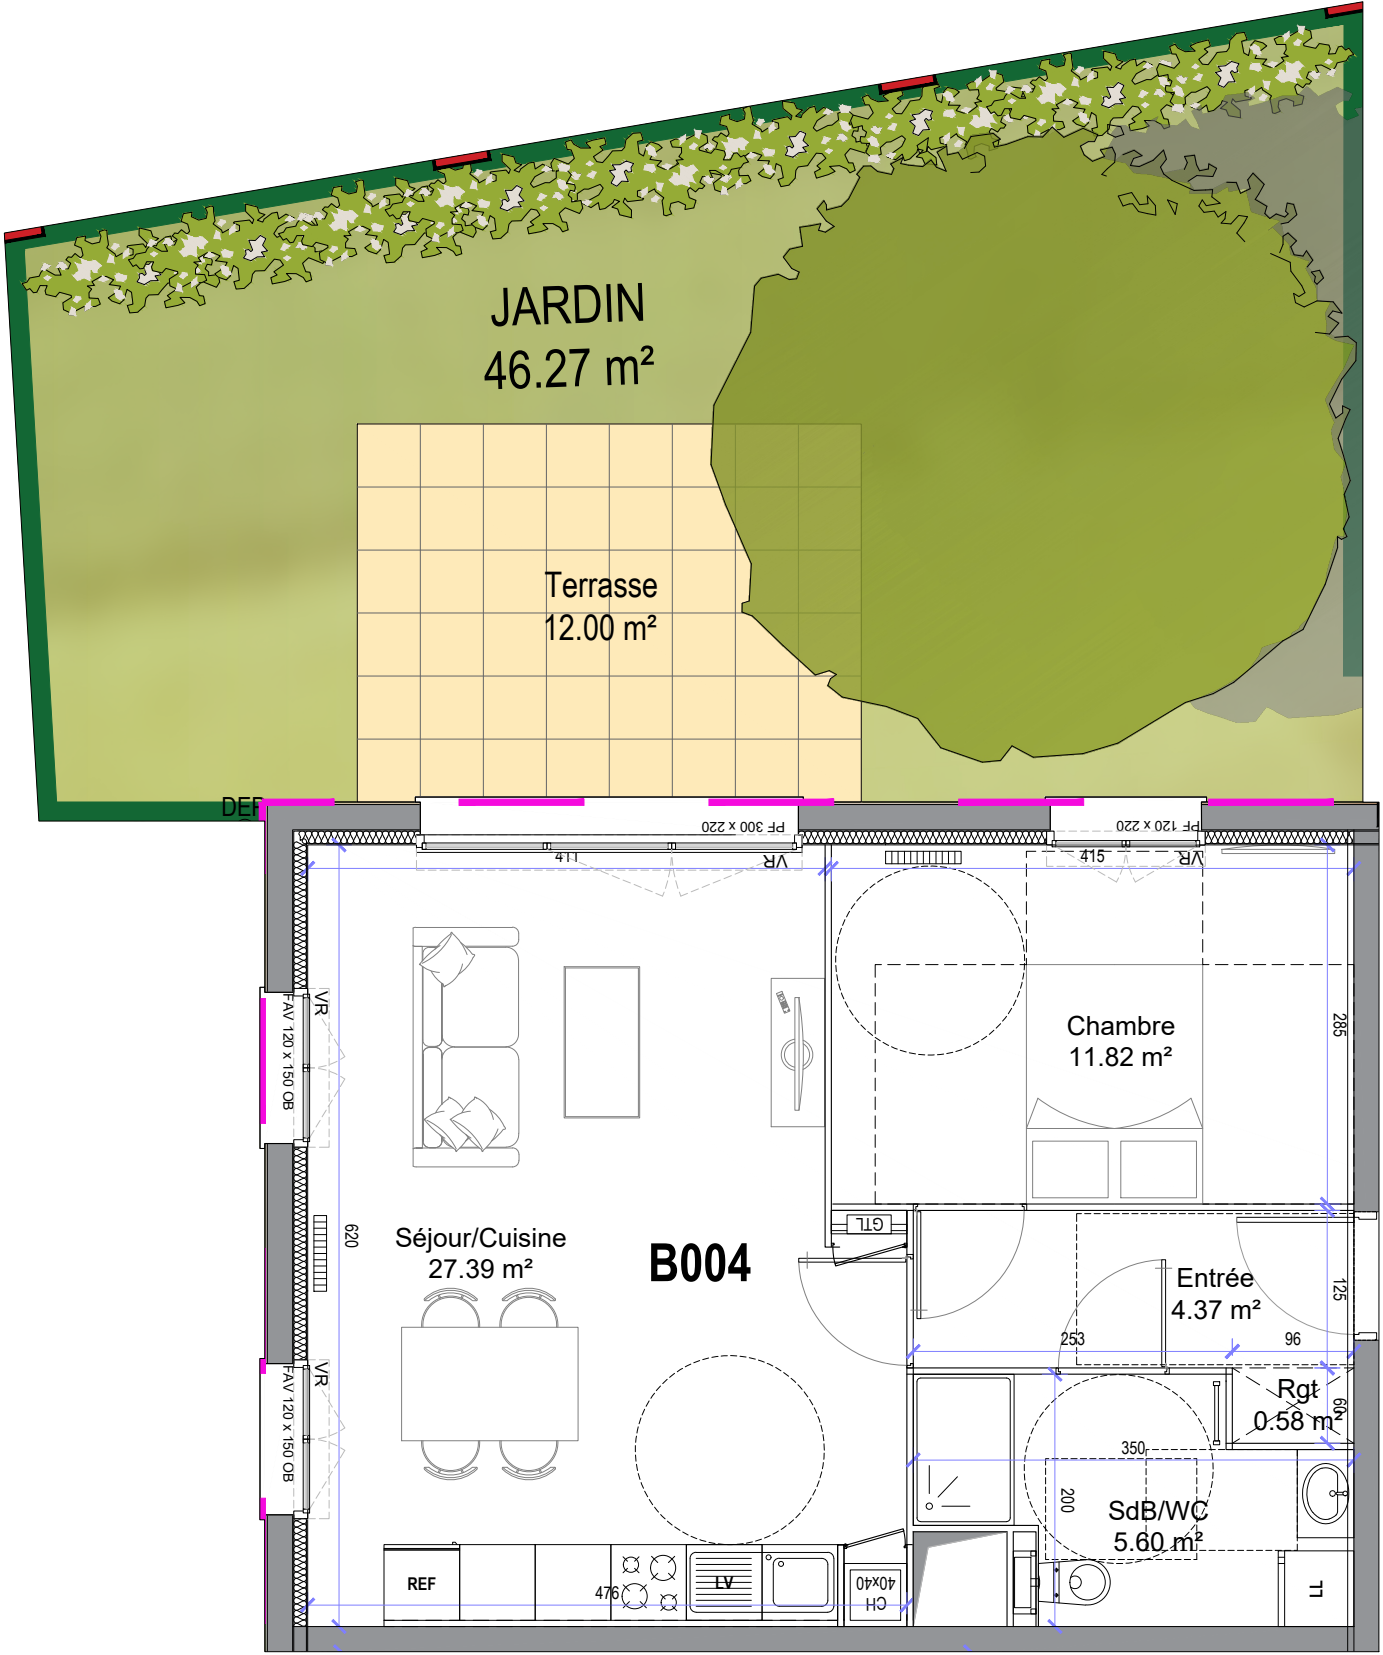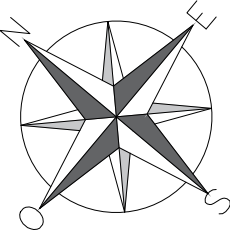

NOTA :
La société se réserve la possibilité d'apporter des modifications dues a des impératifs d'ordres techniques, administratifs ou normatifs.

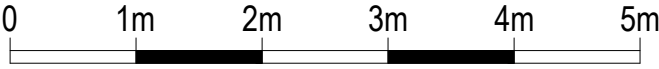

SNC DP Bondues Patte d'Oie
31 Allée Lavoisier
59650 VILLENEUVE D'ASCQ

