



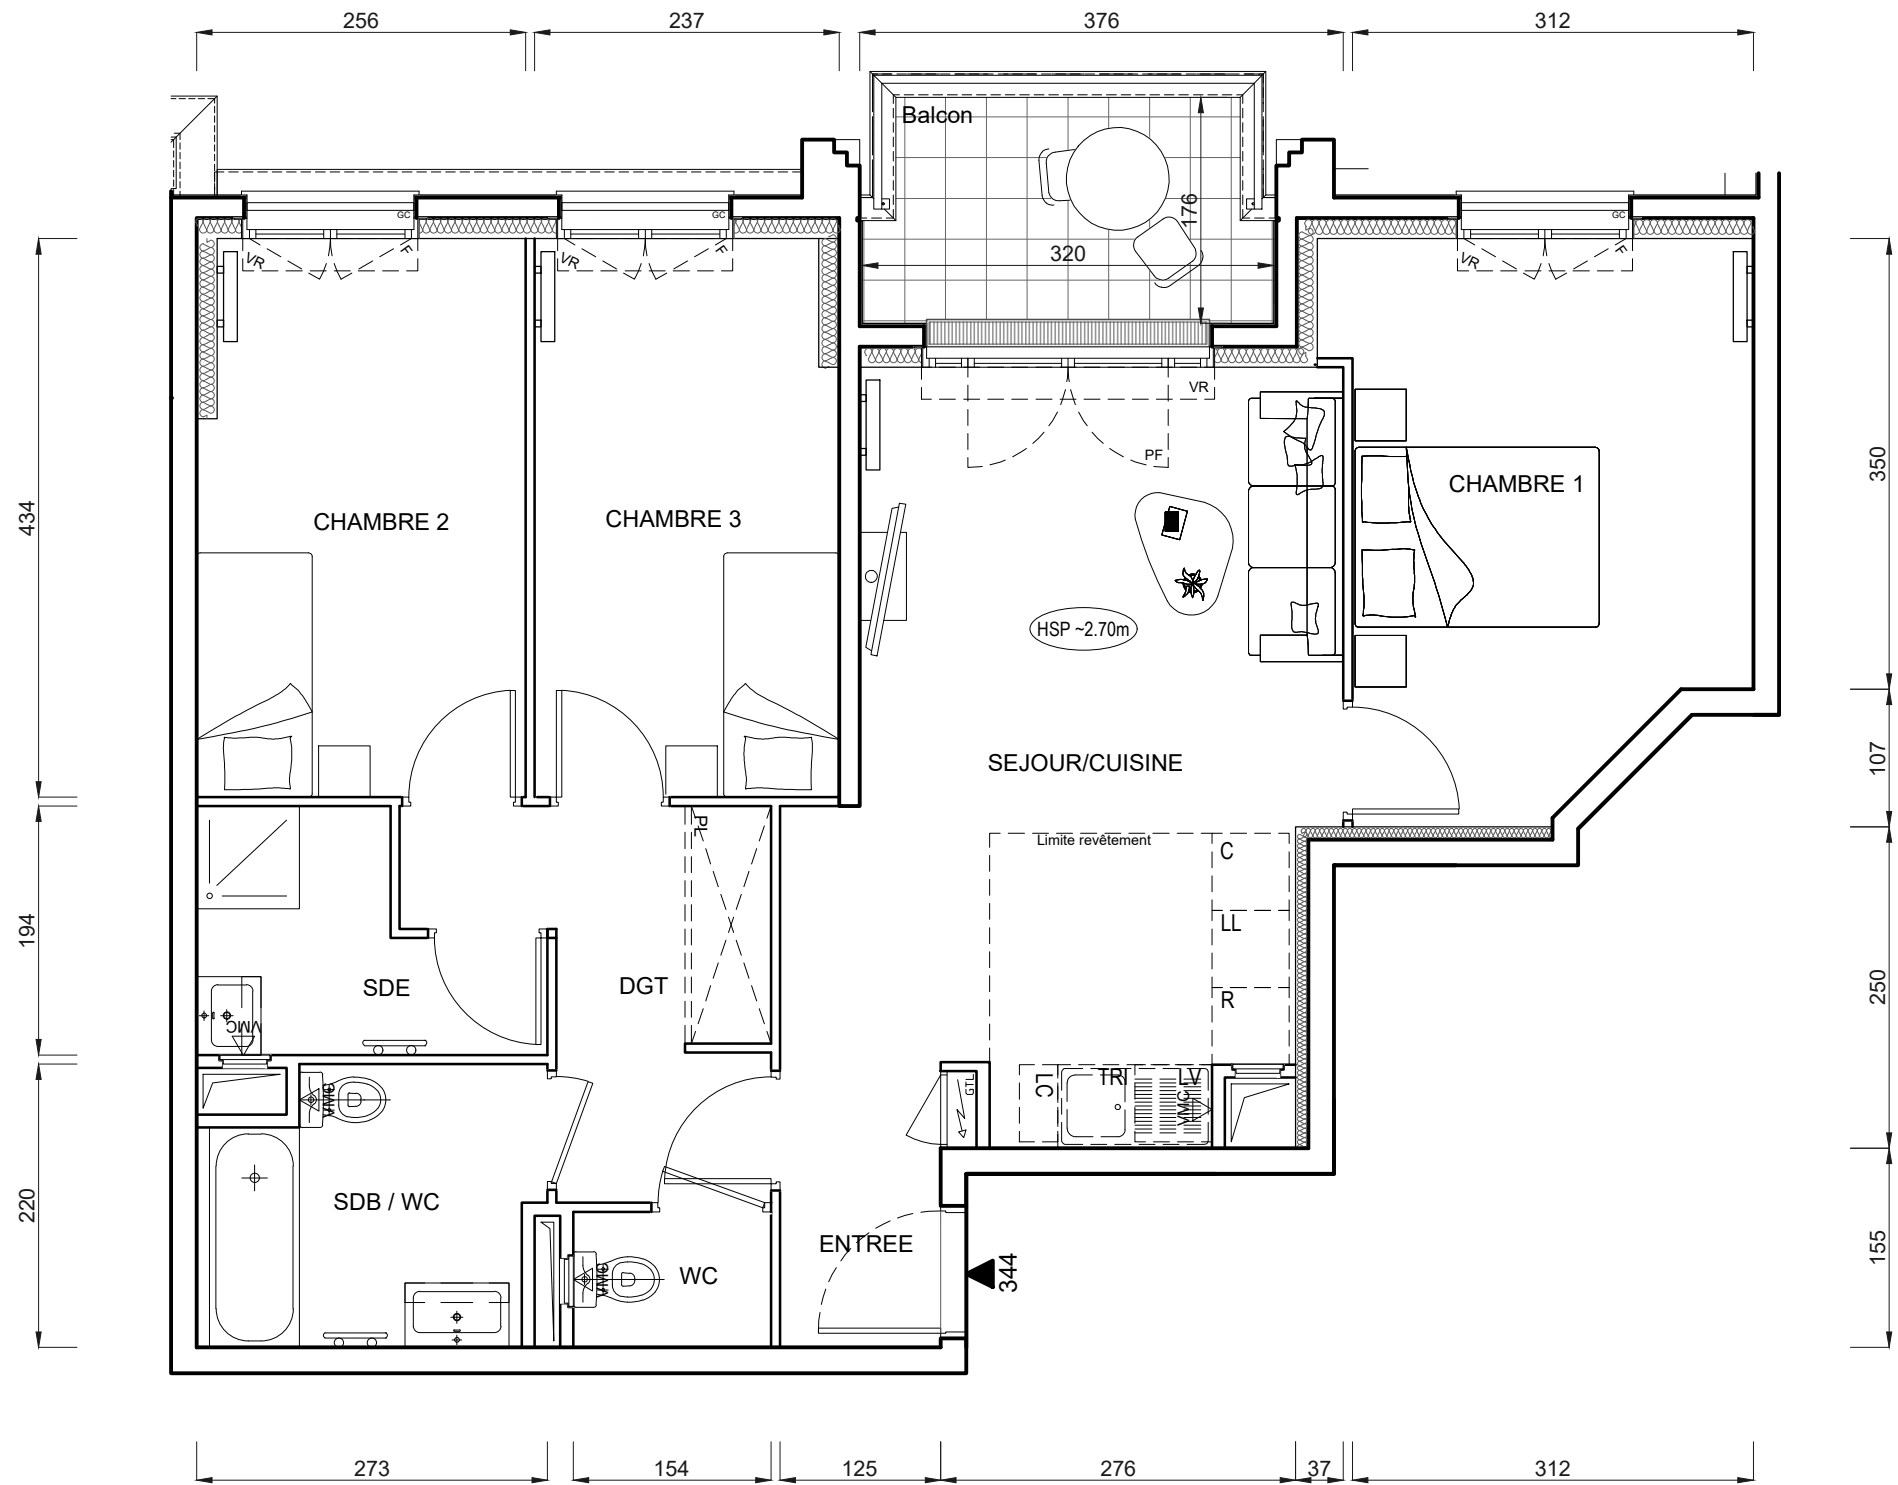

LEGENDE :

PF : Porte fenêtre  
AV : Allège vitrée  
F : Fenêtre  
VR : Volet roulant  
GC : Garde corps  
PV : Pare vue  
R : Réfrigérateur  
LL : Lave linge  
LV : Lave vaisselle  
C : Cuisson  
LC : Linéaire complémentaire  
TRI : Tri sélectif  
RP : Robinet de puisage

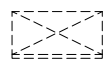

Placard




Tableau électrique



Sèche serviette



Soffite  
Faux plafond

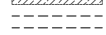

Poutre



Cloison fusible




2 allée des Sources  
92150 Suresnes

Des modifications sont susceptibles d'être apportées à ce plan en fonction des nécessités techniques réglementaires ou administratives de la réalisation, tant en ce qui concerne les dimensions libres que les équipements sanitaires et électriques. Les surfaces, les hauteurs sous plafond, de seuils et allège indiquées sont approximatives; les retombées, soffites, faux-plafonds ainsi que l'emplacement des équipements sanitaires ne sont pas tous figurés ou le sont à titre indicatif. La surfaces des placards est comprise dans la surface des pièces attenantes. La végétation est non contractuelle.

brownfields  
immobilier

LE BLANC MESNIL

BATIMENT 4

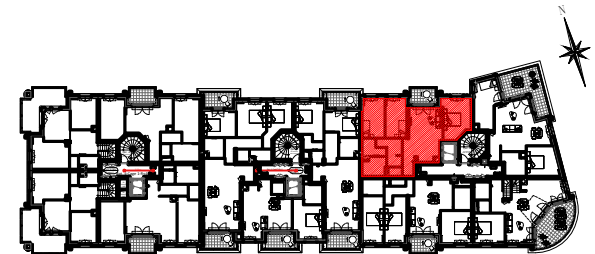

R+4

LOGEMENT 4 PIECES

| LOGEMENT | CAGE | ETAGE | APPART. |
|----------|------|-------|---------|
| 344      | 3    | R+4   | 4       |

|                  |          |
|------------------|----------|
| ENTREE           | 2,78 m²  |
| SEJOUR / CUISINE | 22,06 m² |
| CHAMBRE 1        | 13,36 m² |
| CHAMBRE 2        | 10,90 m² |
| CHAMBRE 3        | 10,13 m² |
| SDE              | 4,03 m²  |
| SDB / WC         | 5,40 m²  |
| WC               | 1,62 m²  |
| DGT              | 6,27 m²  |

|                                 |                 |
|---------------------------------|-----------------|
| <b>SURFACE TOTALE HABITABLE</b> | <b>76.55 m²</b> |
| BALCON                          | 5,13 m²         |
| <b>SURFACE TOTALE PRIVATIVE</b> | <b>81.68 m²</b> |

INDICE : MODIFIÉ LE :

DATE : 18/09/2025 ECHELLE :

