



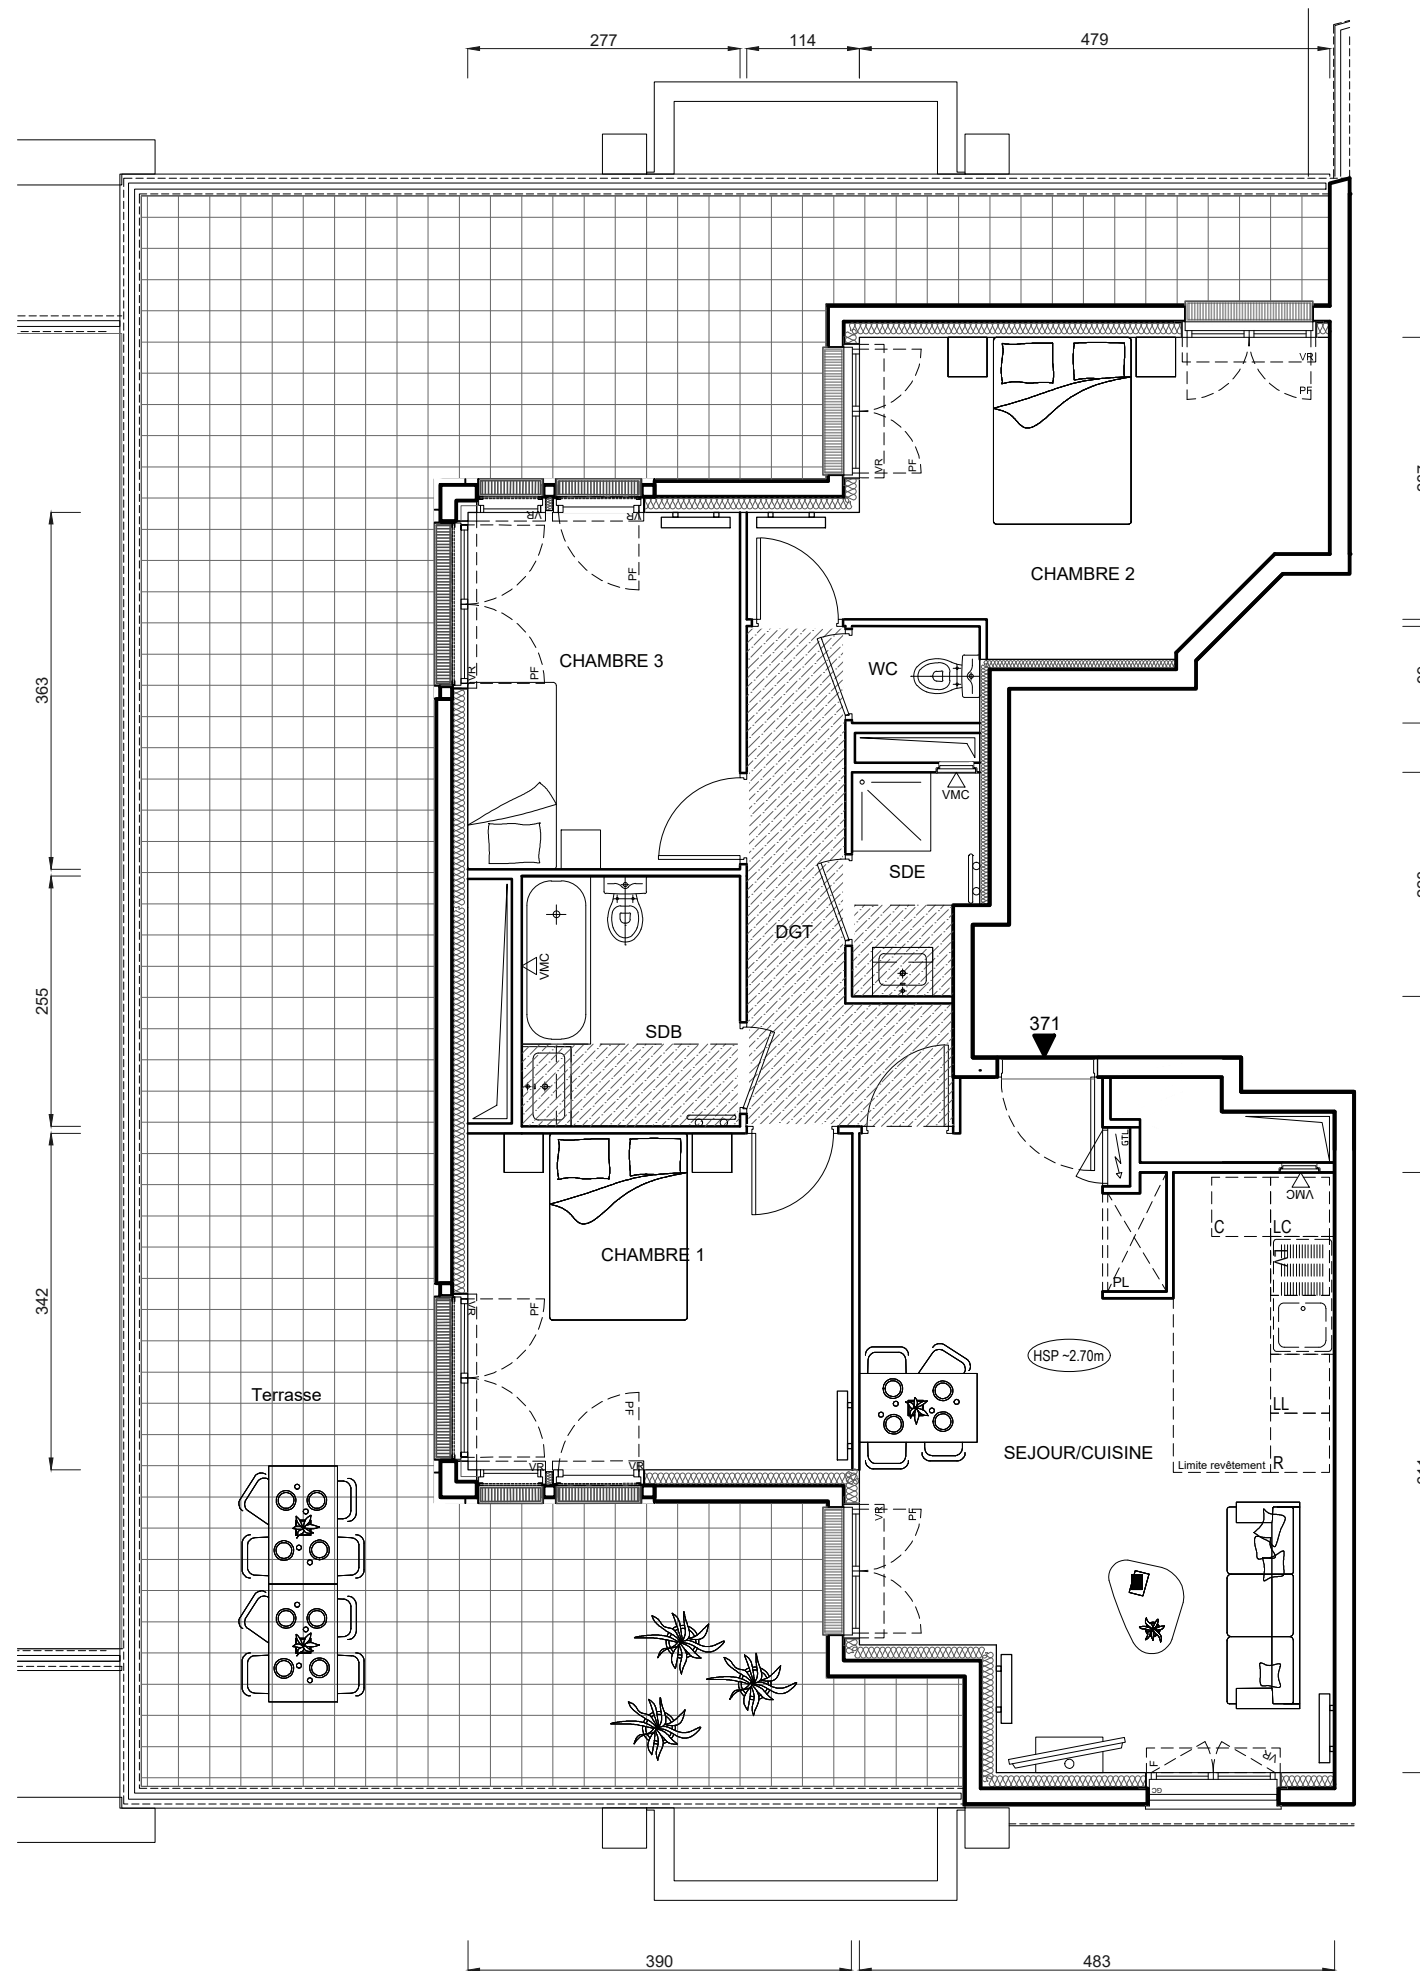

LEGENDE :

PF : Porte fenêtre
AV : Allège vitrée
F : Fenêtre
VR : Volet roulant
GC : Garde corps
PV : Pare vue
R : Réfrigérateur
LL : Lave linge
LV : Lave vaisselle
C : Cuisson
LC : Linéaire complémentaire
TRI : Tri sélectif
RP : Robinet de puisage

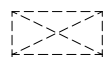

Placard




Tableau électrique



Sèche serviette



Soffite

 

Faux plafond



Poutre



Cloison fusible




2 allée des Sources
92150 Suresnes

Des modifications sont susceptibles d'être apportées à ce plan en fonction des nécessités techniques réglementaires ou administratives de la réalisation, tant en ce qui concerne les dimensions libres que les équipements sanitaires et électriques. Les surfaces, les hauteurs sous plafond, de seuils et allège indiquées sont approximatives; les retombées, soffites, faux-plafonds ainsi que l'emplacement des équipements sanitaires ne sont pas tous figurés ou le sont à titre indicatif. La surfaces des placards est comprise dans la surface des pièces attenantes. La végétation est non contractuelle.

brownfields
immobilier

LE BLANC MESNIL

BATIMENT 4

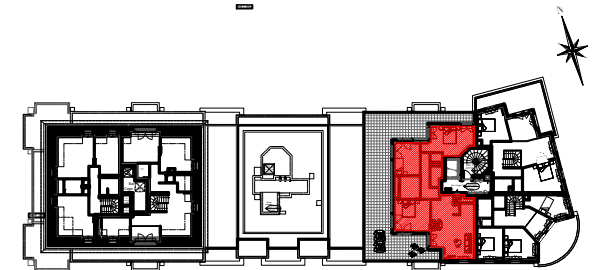

R+7

LOGEMENT 4 PIECES

LOGEMENT	CAGE	ETAGE	APPART.
371	3	R+7	1

SEJOUR / CUISINE	29,45 m²
SDB/WC	5,65 m²
SDE	2,71 m²
WC	1,28 m²
CHAMBRE 1	13,40 m²
CHAMBRE 2	10,05 m²
CHAMBRE 3	15,23 m²
DGT	6,46 m²

SURFACE TOTALE HABITABLE	84.23 m²
TERRASSE	78,36 m²
SURFACE TOTALE PRIVATIVE	162.59 m²

INDICE : MODIFIÉ LE :
DATE : 18/09/2025 ECHELLE :

