


NOTA 1 : Le présent document exprime la figure et les dispositions générales de l'appartement. Des variations peuvent intervenir en fonction des nécessités administratives et techniques de la réalisation, tant en ce qui concerne les PL Placard dimensions libres que l'équipement (retombées de poutre, soffites, faux-plafonds). Les côtes indiquées sont approximatives, les canalisations et interrupteurs ne sont pas représentés. S'ils figurent sur le plan, le nombre et les dimensions des corps de chauffe sont indicatifs et seront soumis à la conformité de l'étude thermique. Les quadrillages dessinés ne sont pas des calepinages. Les surfaces habitables sont conformes au décret du 23 mars 1997 (art. 4.1)

NOTA 2 : Les hauteurs des seuils des portes-fenêtres sont comprises entre 5 et 25 cm et correspondent à une différence de hauteur maximale entre l'intérieur et l'extérieur.

NOTA 3 : La conception des logements évolutifs permet la redistribution des volumes pour garantir l'accessibilité PMR ultérieure de l'unité de vie à l'issue de travaux simples conformément à l'article 64 de la loi n°2018-102. Conformément à l'article R261-25 du CCH, les surfaces et les cotes indiquées sont approximatives. La surface des pièces inclut celle des placards éventuellement présents. Les retombées, soffites, faux plafonds, gaines canalisations, radiateurs, l'emplacement des équipements et implantations électriques, ainsi que la hauteur sous plafond, la hauteur des seuils et allèges, sont approximatifs et figurés à titre indicatif, au même titre que les gaines techniques et l'emplacement des descentes d'eau pluviale. La hauteur des seuils correspond à la différence de niveau entre les sols finis intérieurs et extérieurs et ne tient pas compte de l'obstacle à enjamber. Les trappes de visites ne sont pas figurées. Les plantations éventuellement figurées sont susceptibles d'évoluer. L'équipement électroménager et mobilier éventuellement indiqué sur le plan n'est pas fourni (hormis meubles de salle de bain / salle d'eau et kitchenette).

B202 - T4

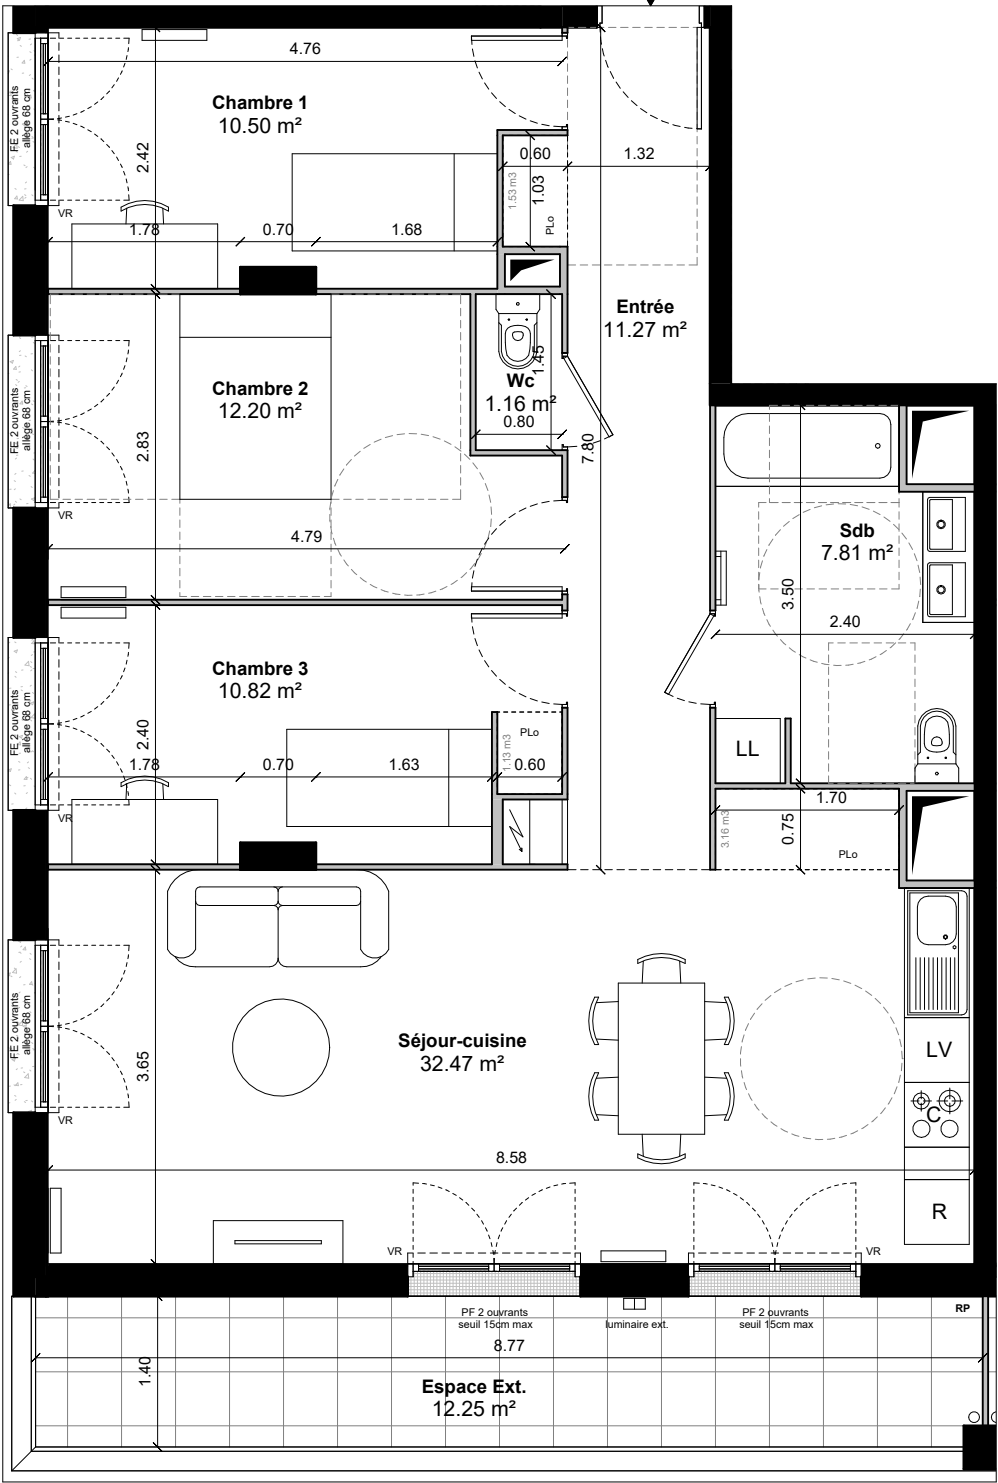

FE Fenêtre

GC Garde-corps

PF Porte-fenêtre

VR Volet roulant

EP Eau pluviale

R Réfrigérateur

K Kitchenette

LL Lave-linge

LV Lave vaisselle

PLo Placard en option

PL Placard

C Cuisson

PV Pare-vue

Poutre

Cloture 1m50

Soffites et faux plafonds

HSP Hauteur sous plafond

HSFP Hauteur sous faux plafond

HSFPoutre Hauteur sous poutre

Bande stérile gravillonnée

Radiateurs

Les positions et dimensions des radiateurs sont indicatives et pourront être modifiées selon l'étude thermique réalisée lors de l'exécution des travaux

Espace libre diamètre 1m50

Aire de manœuvre

Tableau électrique

Robinet de puisage

Luminaire extérieur

LE PATTERSON  
MASSY




T4

| BATIMENT | ETAGE | N° LGT |
|----------|-------|--------|
| B        | R+2   | B202   |

|                          |       |
|--------------------------|-------|
| Entrée                   | 11.27 |
| Séjour-cuisine           | 32.47 |
| Chambre 1                | 10.5  |
| Chambre 2                | 12.2  |
| Chambre 3                | 10.82 |
| Sdb                      | 7.81  |
| Wc                       | 1.16  |
| SURFACE TOTALE HABITABLE | 86.23 |
| Espace Ext.              | 12.25 |
| SURFACE TOTALE ANNEXE    | 12.25 |
| SURFACE TOTALE PRIVATIVE | 98.48 |

R+2

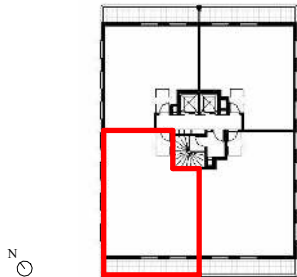

MAITRISE D'OUVRAGE

INTER  
CONSTRUCTION  
EAGLESTONE GROUP

Novaxia  
Investissement

DATE  
05/06/2026

INDICE  
IND.0