



B 24

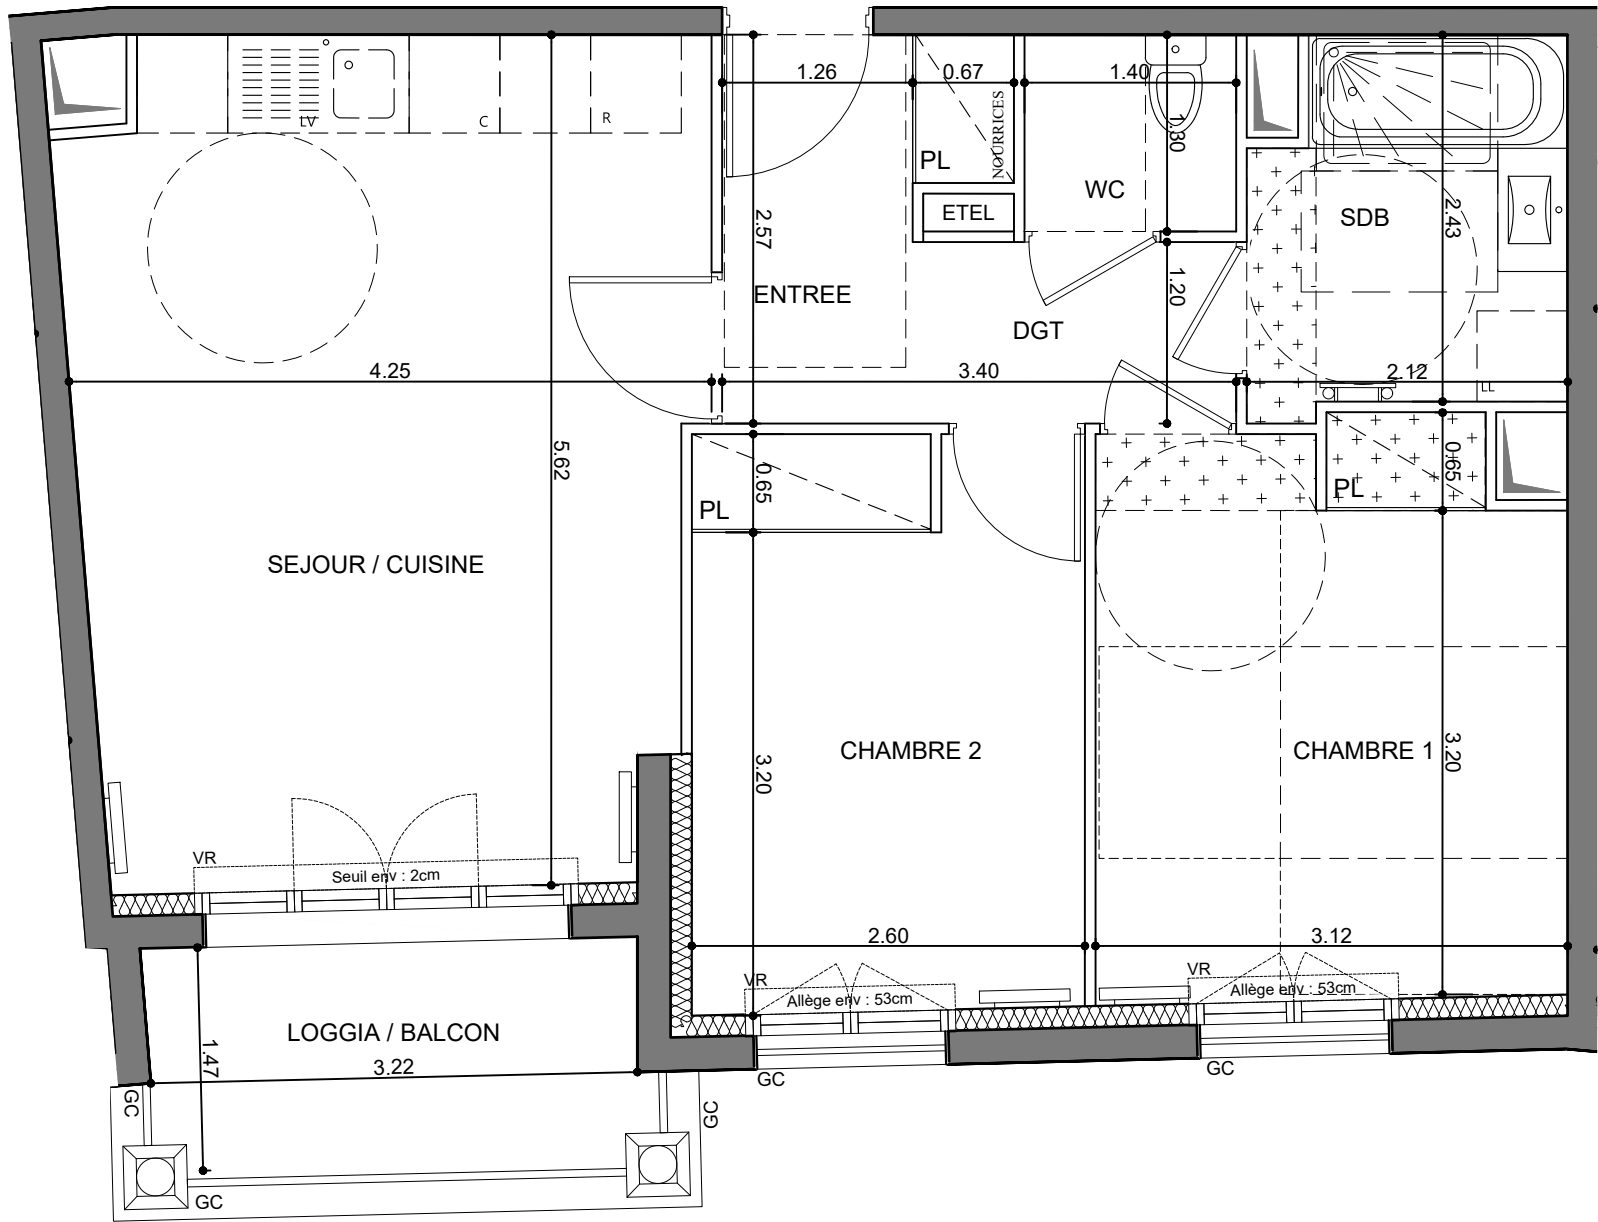

HALL B  
APPARTEMENT DE 3 PIECES  
B24 au 2ème étage

|                                               |                 |
|-----------------------------------------------|-----------------|
| ENTREE                                        | 3,90 m²         |
| SEJOUR / CUISINE                              | 22,47 m²        |
| CHAMBRE 1                                     | 11,54 m²        |
| CHAMBRE 2                                     | 9,88 m²         |
| SALLE DE BAINS                                | 4,91 m²         |
| DEGAGEMENT                                    | 2,57 m²         |
| WC                                            | 1,82 m²         |
| <b>SURFACE TOTALE HABITABLE</b>               | <b>57.09 m²</b> |
| LOGGIA / BALCON                               | 4,78 m²         |
| <b>SURFACE TOTALE HABITABLE<br/>ET ANNEXE</b> | <b>61.87 m²</b> |

Nota : L'appellation des étages fait référence au niveau d'accès des halls. La déclivité du terrain a pour conséquence d'avoir des appartements au 1<sup>er</sup> étage qui se trouvent aussi en Rez de jardin par rapport au Chemin des Comtes de Provence.  
Les surfaces des placards sont comprises dans celles des pièces où ils se situent. Des modifications sont susceptibles d'être apportées à ce plan en fonction des nécessités techniques et réglementaires de la réalisation, tant en ce qui concerne les dimensions libres que l'équipement. Les soffites, faux-plafonds, retombées, gaines techniques, canalisations, trappes de visite, descentes d'eaux pluviales, équipements électriques, ne sont pas systématiquement représentés ou le sont à titre indicatif. Les dimensions et les implantations des appareils de chauffage, lorsqu'ils sont représentés, sont indicatifs et seront soumis à la conformité de l'étude thermique.  
La forme des jardins (pente, talus...) n'est pas toujours représentée ou l'est à titre indicatif. La végétation éventuellement représentée n'est pas contractuelle

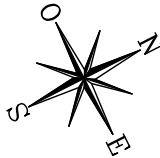

LEGENDE

AV

Allège Vitrée

VR

Volet Roulant

GC

Garde-corps

Soffite / faux plafond

PL

Placard

Robinet de puisage

R

Réfrigérateur

LV

Lave Vaisselle

LL

Lave Linge

C

Cuisson

TRI

Tri sélectif

Retombée de poutre

Indice A

Octobre 2020

Echelle : 1/50

0

50

100

200cm